


ANVISNINGAR:

För kontakt se kompetens "Träd".

ANVÄNDNINGSSOMRÅDE:

Urbana miljöer/hårdgjorda, exempelvis i anslutning till trafikala ytor, såsom GC-bana, körbana mm

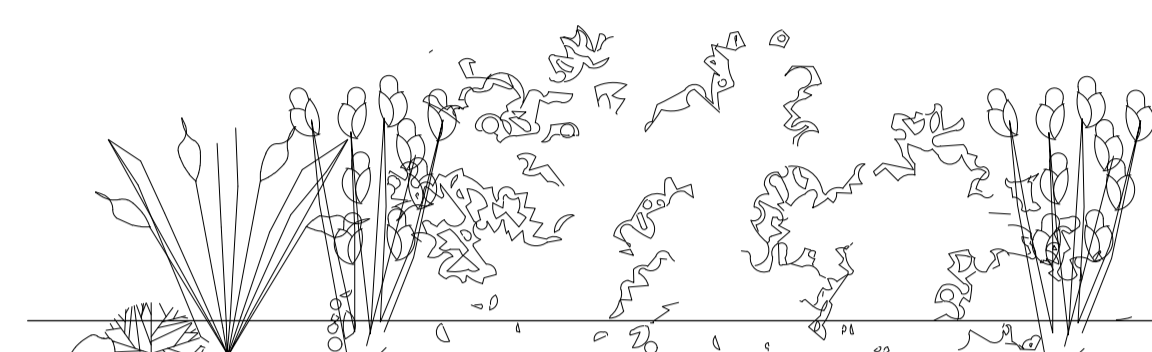

50-100 mm marktäcks med barkmull

*Alt 1: 70% pimpsten 2-8, 30% grönkompost
*Alt 2: Lättviktsjord typ C
Lättviktsjord typ C ska innehålla mellan 40-50 volym% pimpsten 2-8 mm

600
200

Åtgärd terrass efter beskaftenhet


NY BUSK/ PERENNYTA - ALTERNATIV 1

SKALA 1:10
MÅTT ANGES I MM

* Substrat kan väljas med inblandning av 5-10 volym% biokol
Krav på biokol enligt TH kap 12TA.

ANVÄNDNINGSSOMRÅDE:

Parkmark eller liknande situation

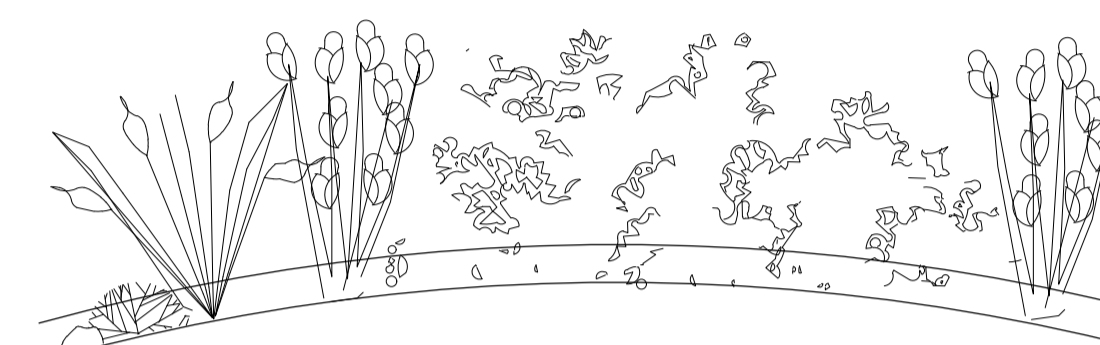

50-100 mm marktäcks med barkmull

Överhöjning

**Växtjord typ A enligt AMA
Krav på jordmaterial enligt TH12A

100
400
200

Åtgärd terrass efter beskaftenhet


NY BUSK- OCH PERENNYTA - ALTERNATIV 2

SKALA 1:10
MÅTT ANGES I MM

**Mullhalt enligt nedan:
Buskar: 5-8% mullhalt
Buskar- och perenner: 7-9% mullhalt

ANVÄNDNINGSSOMRÅDE:

Urbana miljöer/hårdgjorda, exempelvis i anslutning till trafikala ytor, såsom GC-bana, körbana mm

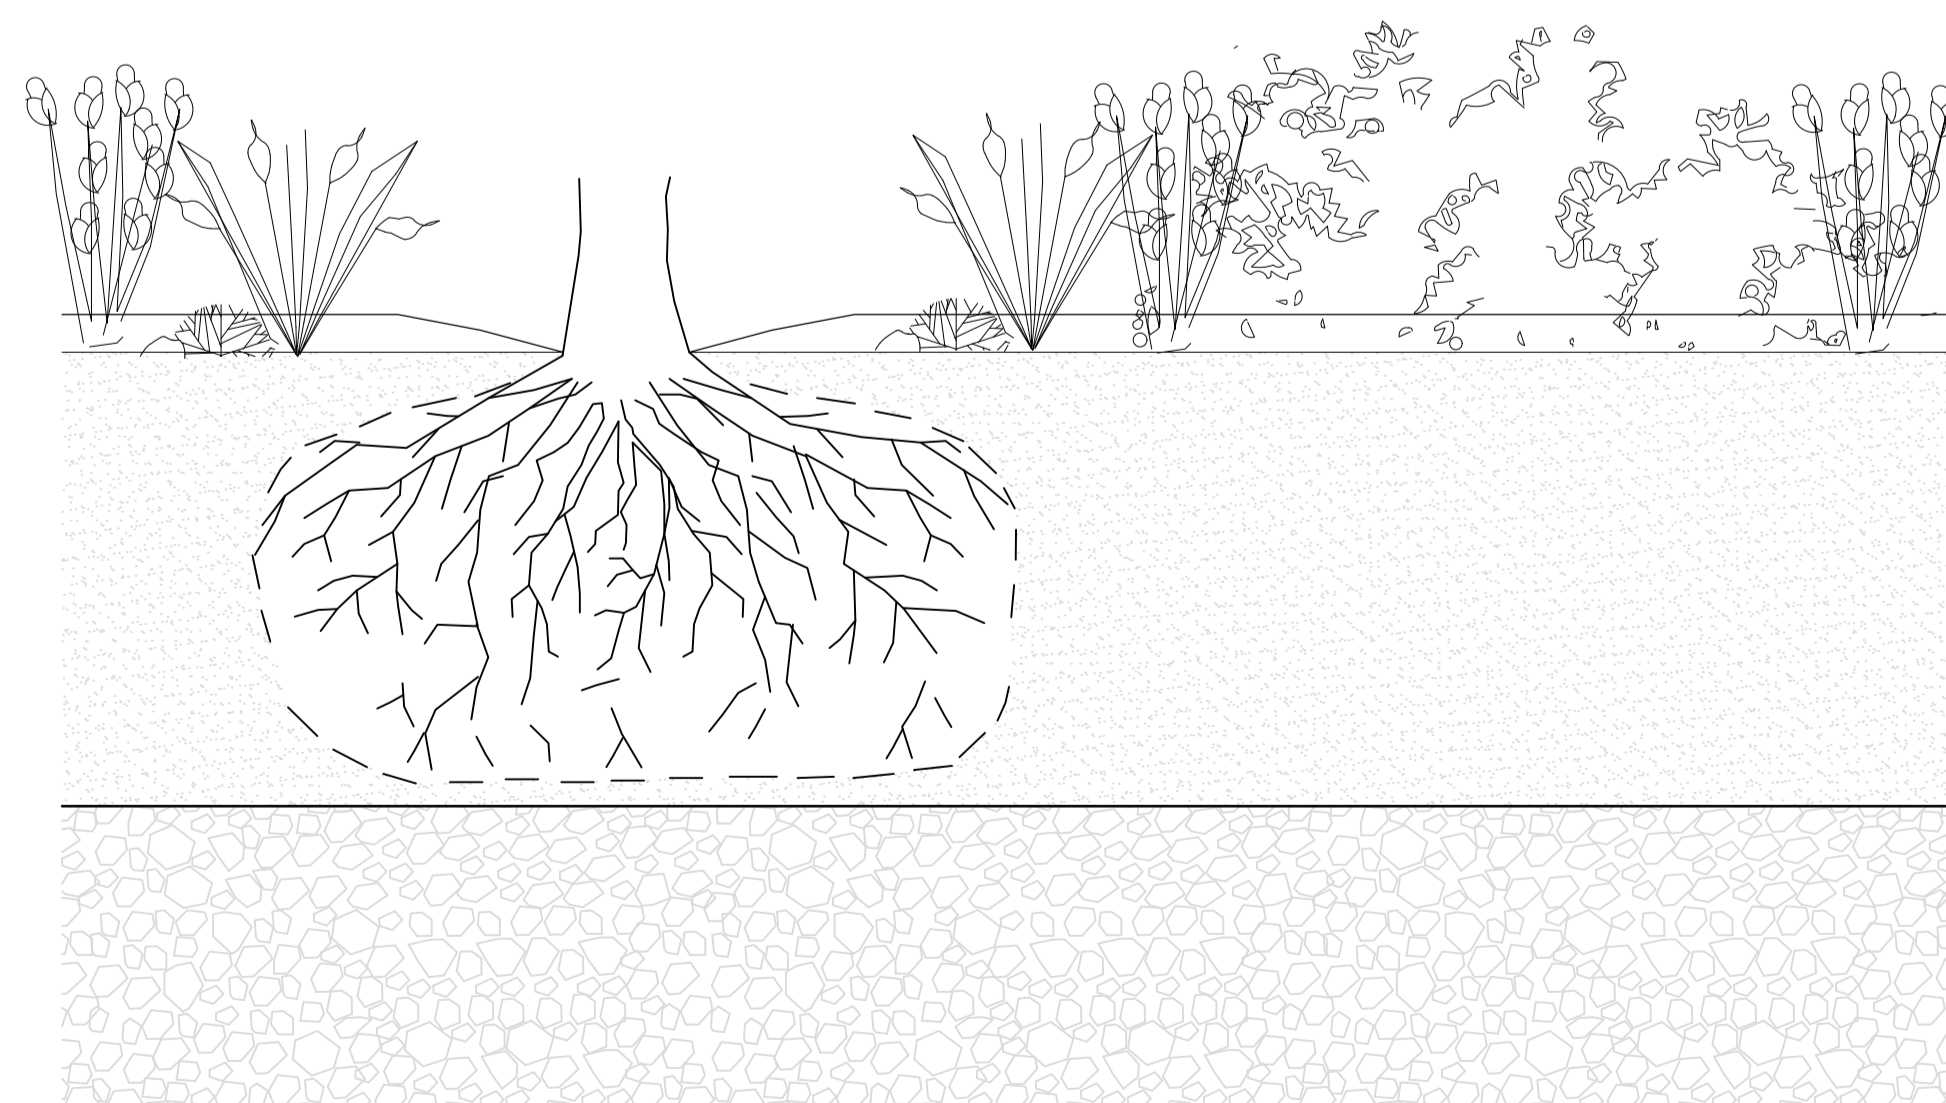

50-100 mm: Träd marktäcks med grov lövträflis, buskar och perenner med barkmull

*Alt 1: 70% pimpsten 2-8, 30% grönkompost
*Alt 2: Lättviktsjord typ C
Lättviktsjord typ C ska innehålla mellan 40-50 volym% pimpsten 2-8 mm

600
400

Makadam 32-64 uppblandat med
5 volym% biokol, se TH kap 12TA
5 volym% pimpsten 2-8
5 volym% grönkompost

NY BUSK/ PERENNYTA MED TRÄD

SKALA 1:10
MÅTT ANGES I MM

* Båda substraten kan väljas med inblandning av 5-10 volym% biokol
Krav på biokol enligt TH kap 12TA.



STANDARDRITNING
VÄXTBÄDD FÖR PERENN- OCH BUSKYTOR

Stadsmiljöförvaltningen
Beslutad av Avdelning: Planering och investering
Ansvarig Enhet: Utformning gata park

FORMAT SKALA RITNINGNUMMER REV
A1 1:10 J8 E

Göller fr.o.m
TH 2026:1