


Sektion J9

Plan

Jordterrass

100



Överhöjning

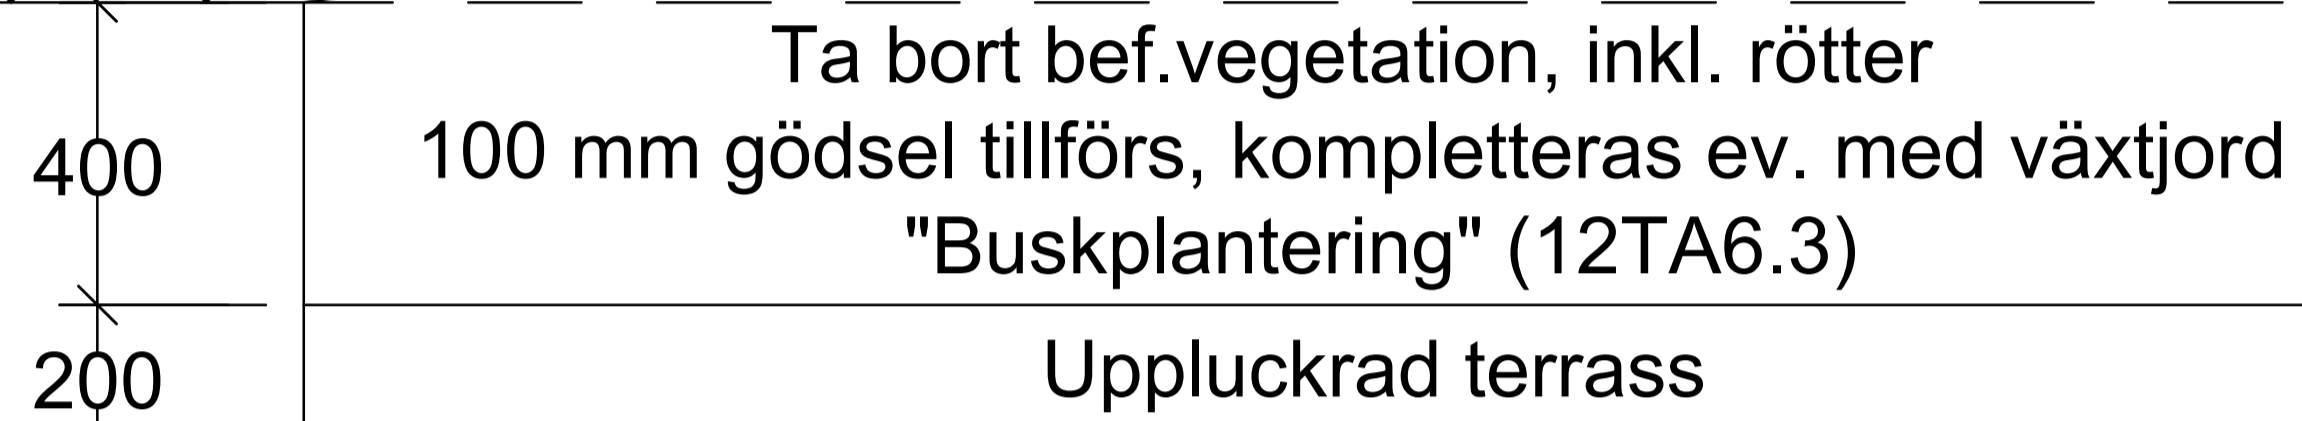

Bergterrass/Tidigare
hårdgjord yta


100

Överhöjning

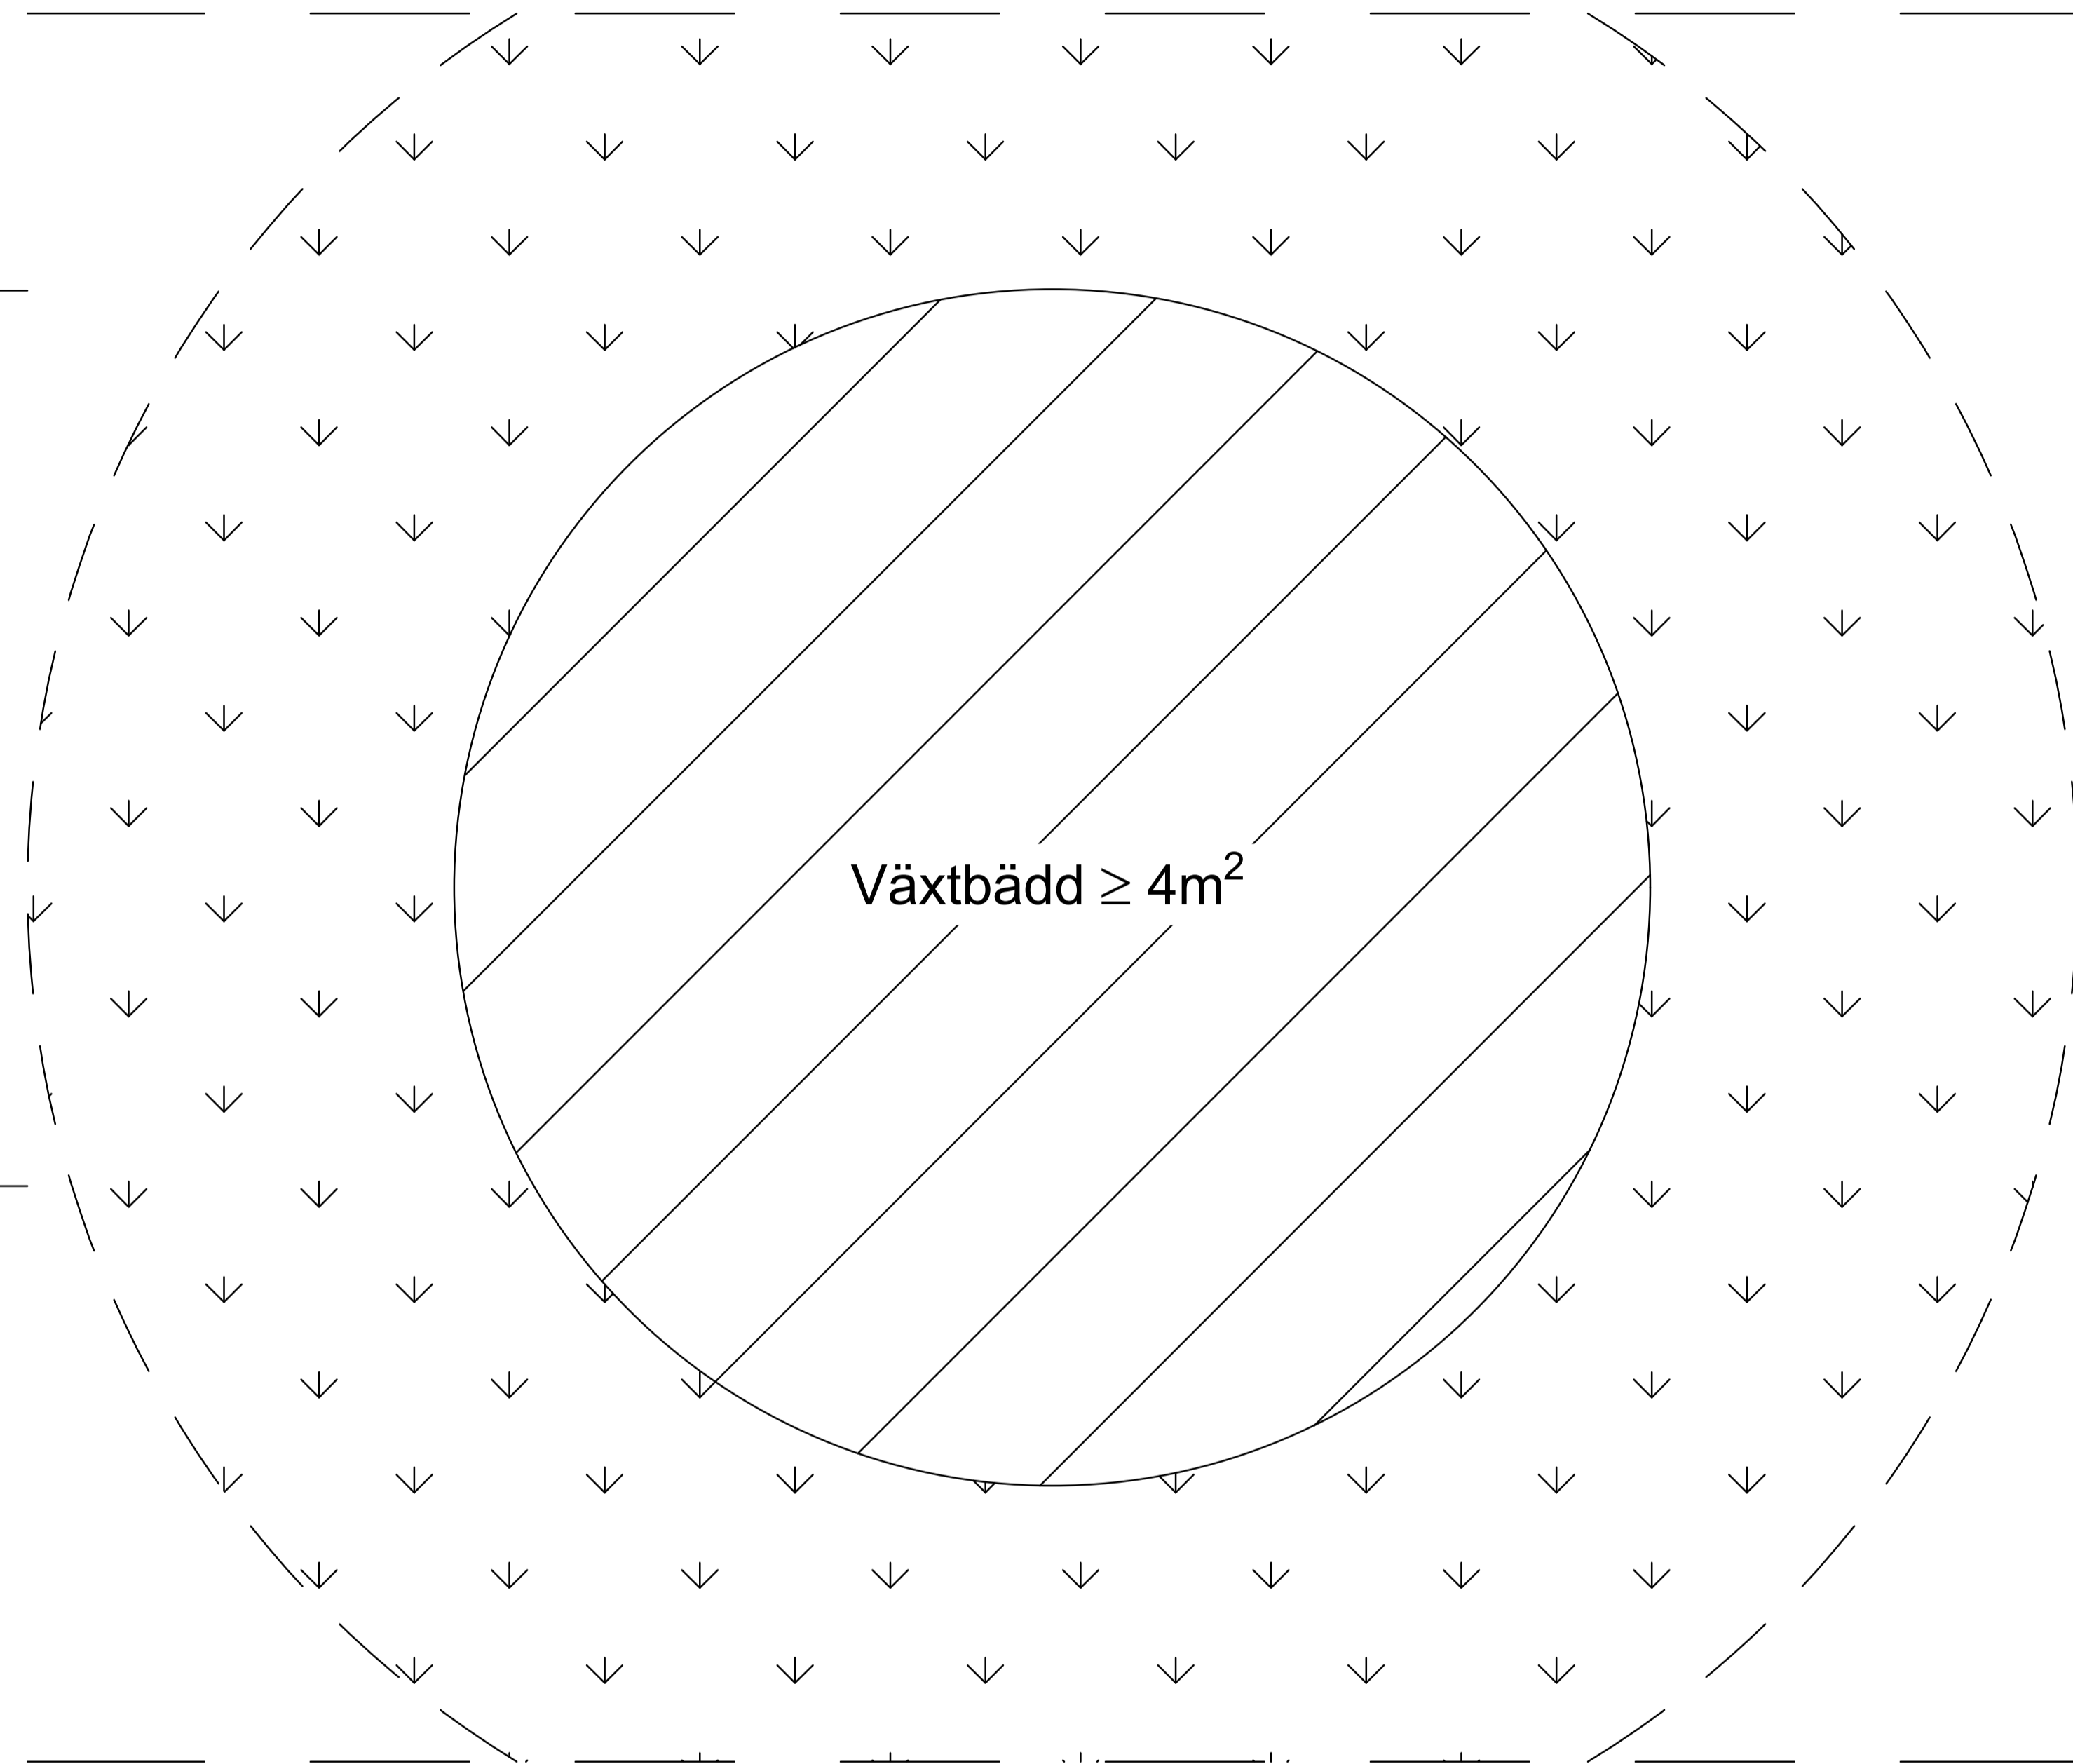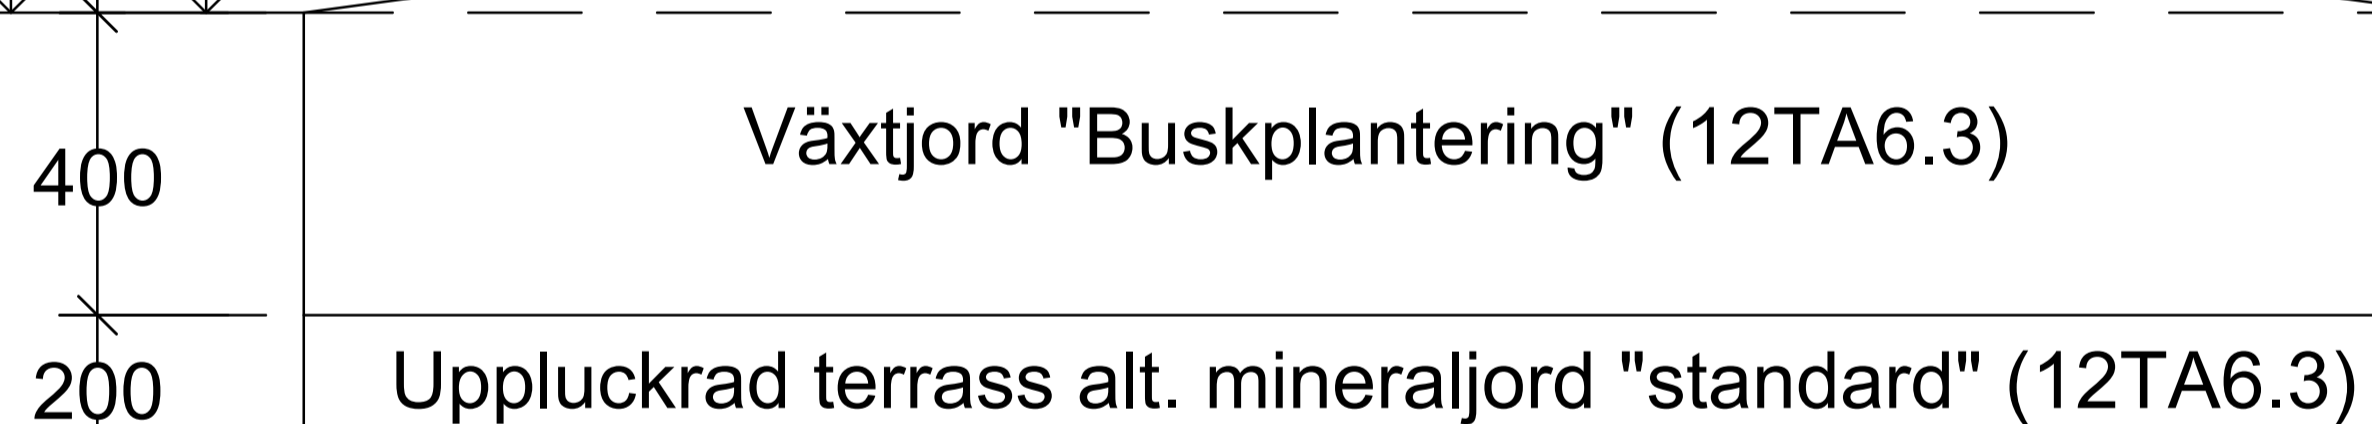

Växt-/ Mineraljord enligt beskrivningen 12TA6.3
rotogräsfri, välgödslad, mullrik (8-12 vikts%).

UTSKRIFTSDATUM: 2022-12-13 15:44:42
 FILNAMN: X:\GÖTEBORGS\706360 - ÅDURHÅLLNING AV TEKNISK HANDBOK -46023\14_PROJEKTDOKUMENT\UPPDATERING 2022\REVIDERING RITNINGAR\HANNA RITNINGAR\JA\9_B_VÄXTBÄDD FÖR BUSKPLANTERINGDWG
 UTSKRIVEN AV: HÖRNELL, HANNA

 Göteborgs Stad Stadsmiljöförvaltningen	STANDARDRITNING Växtbädd för buskplantering		Jordmaterial och växtbäddar		<small>Gäller fr.o.m. TH 2022.3</small>
	<small>Beslutad av Avdelning:</small> Planering och investering	<small>Ansvarig Enhet:</small> Investering 1	<small>FORMAT</small> A1	<small>SKALA</small> -	<small>RITNINGNUMMER</small> J9