




ELEVATION A
AVSES FÖR PLATTRAMBRO ELLER KULVERT

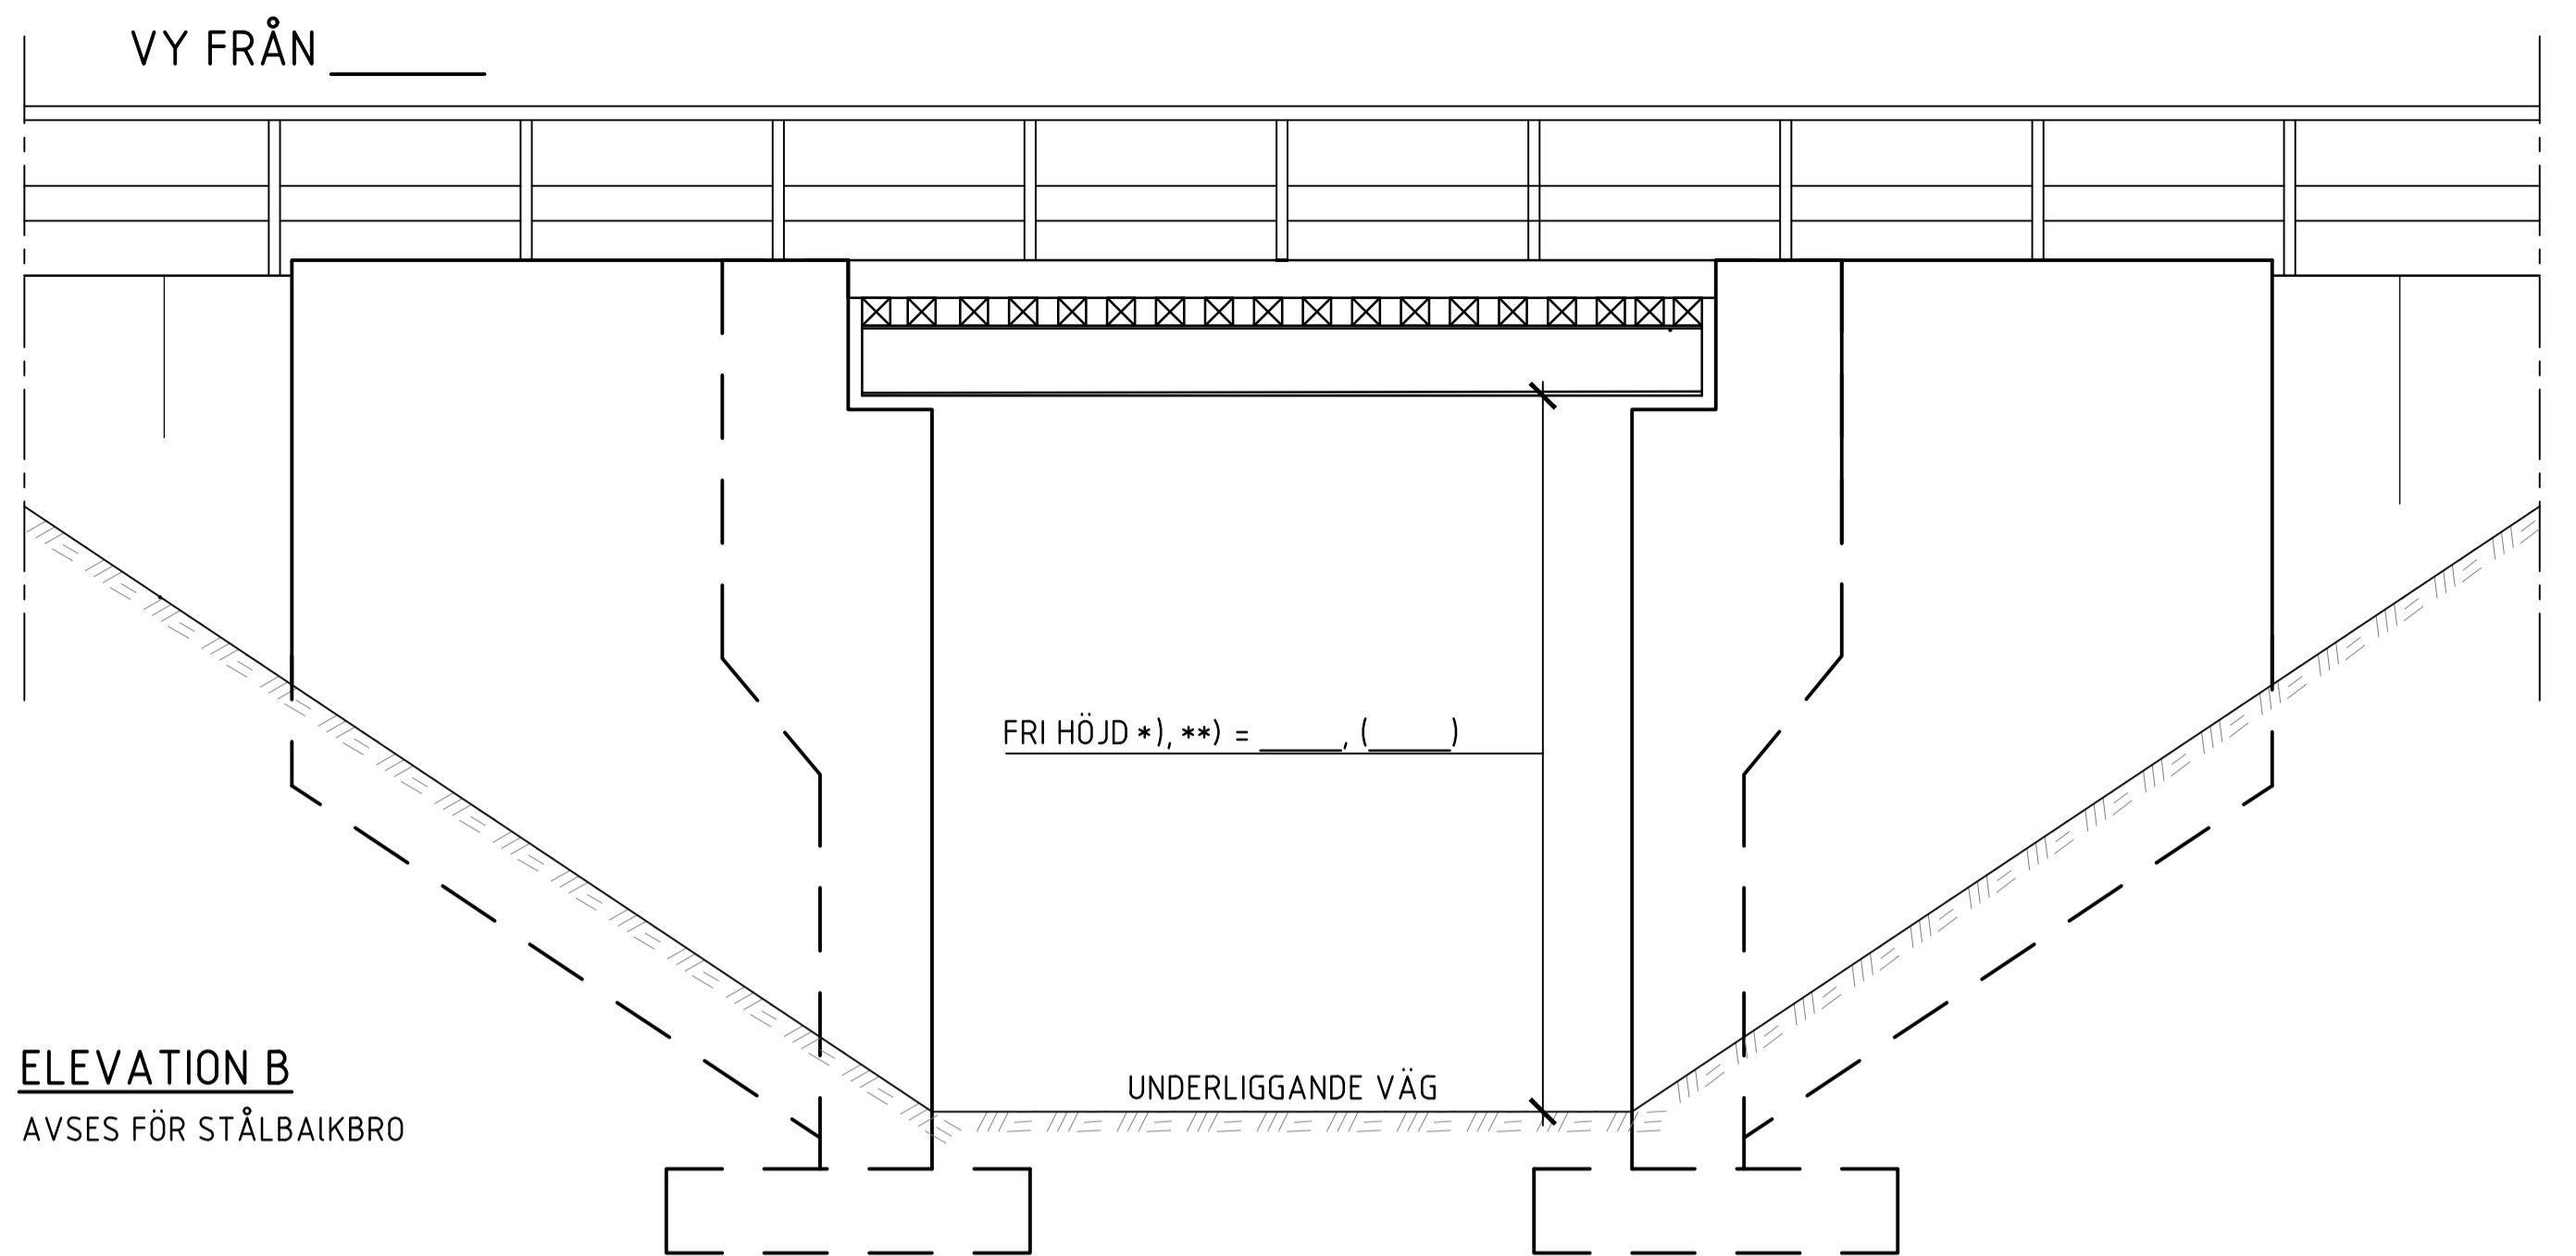


ELEVATION B
AVSES FÖR STÅLBAKBRÖ

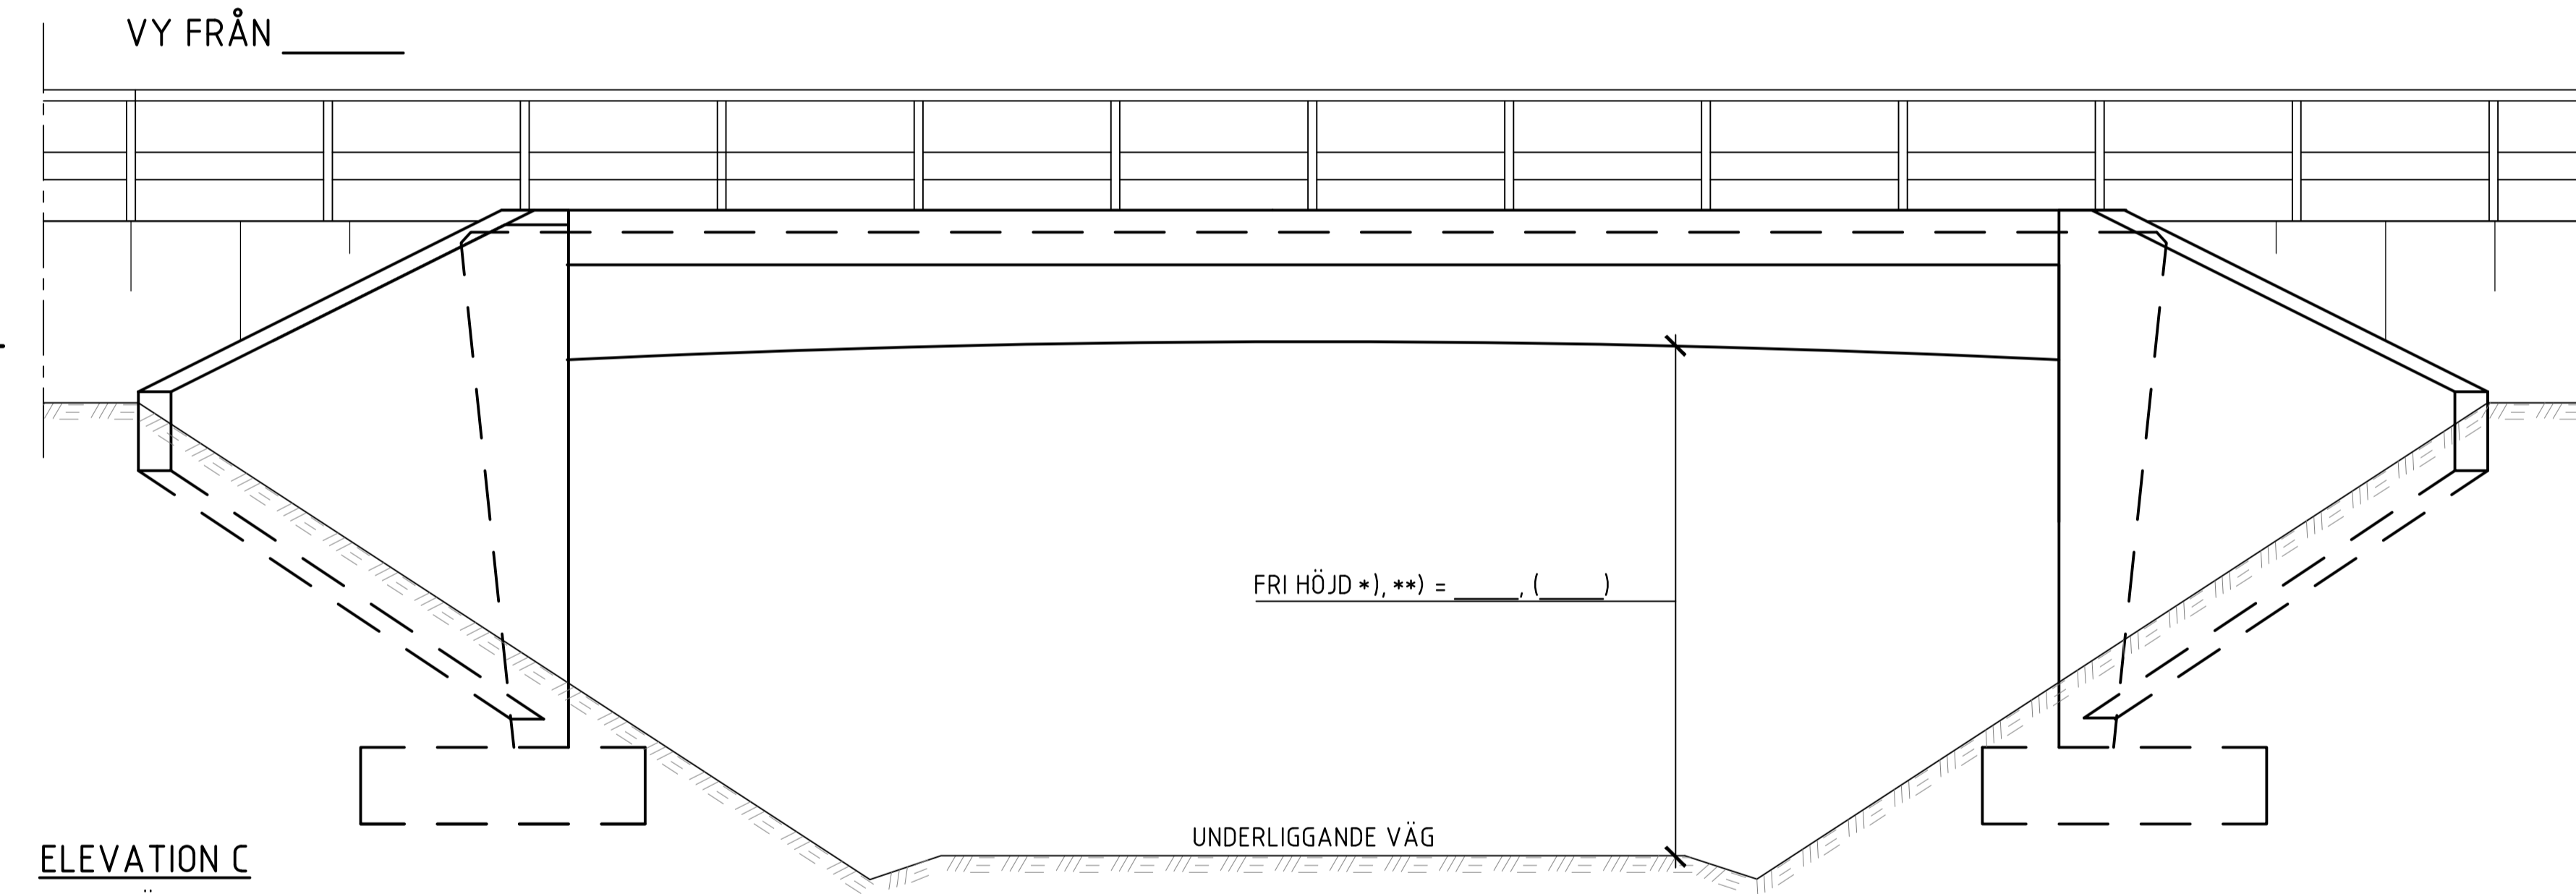

ELEVATION C
AVSES FÖR KONTINUERLIG ELLER FRITT UPPLAGD BETONGBALKBRÖ

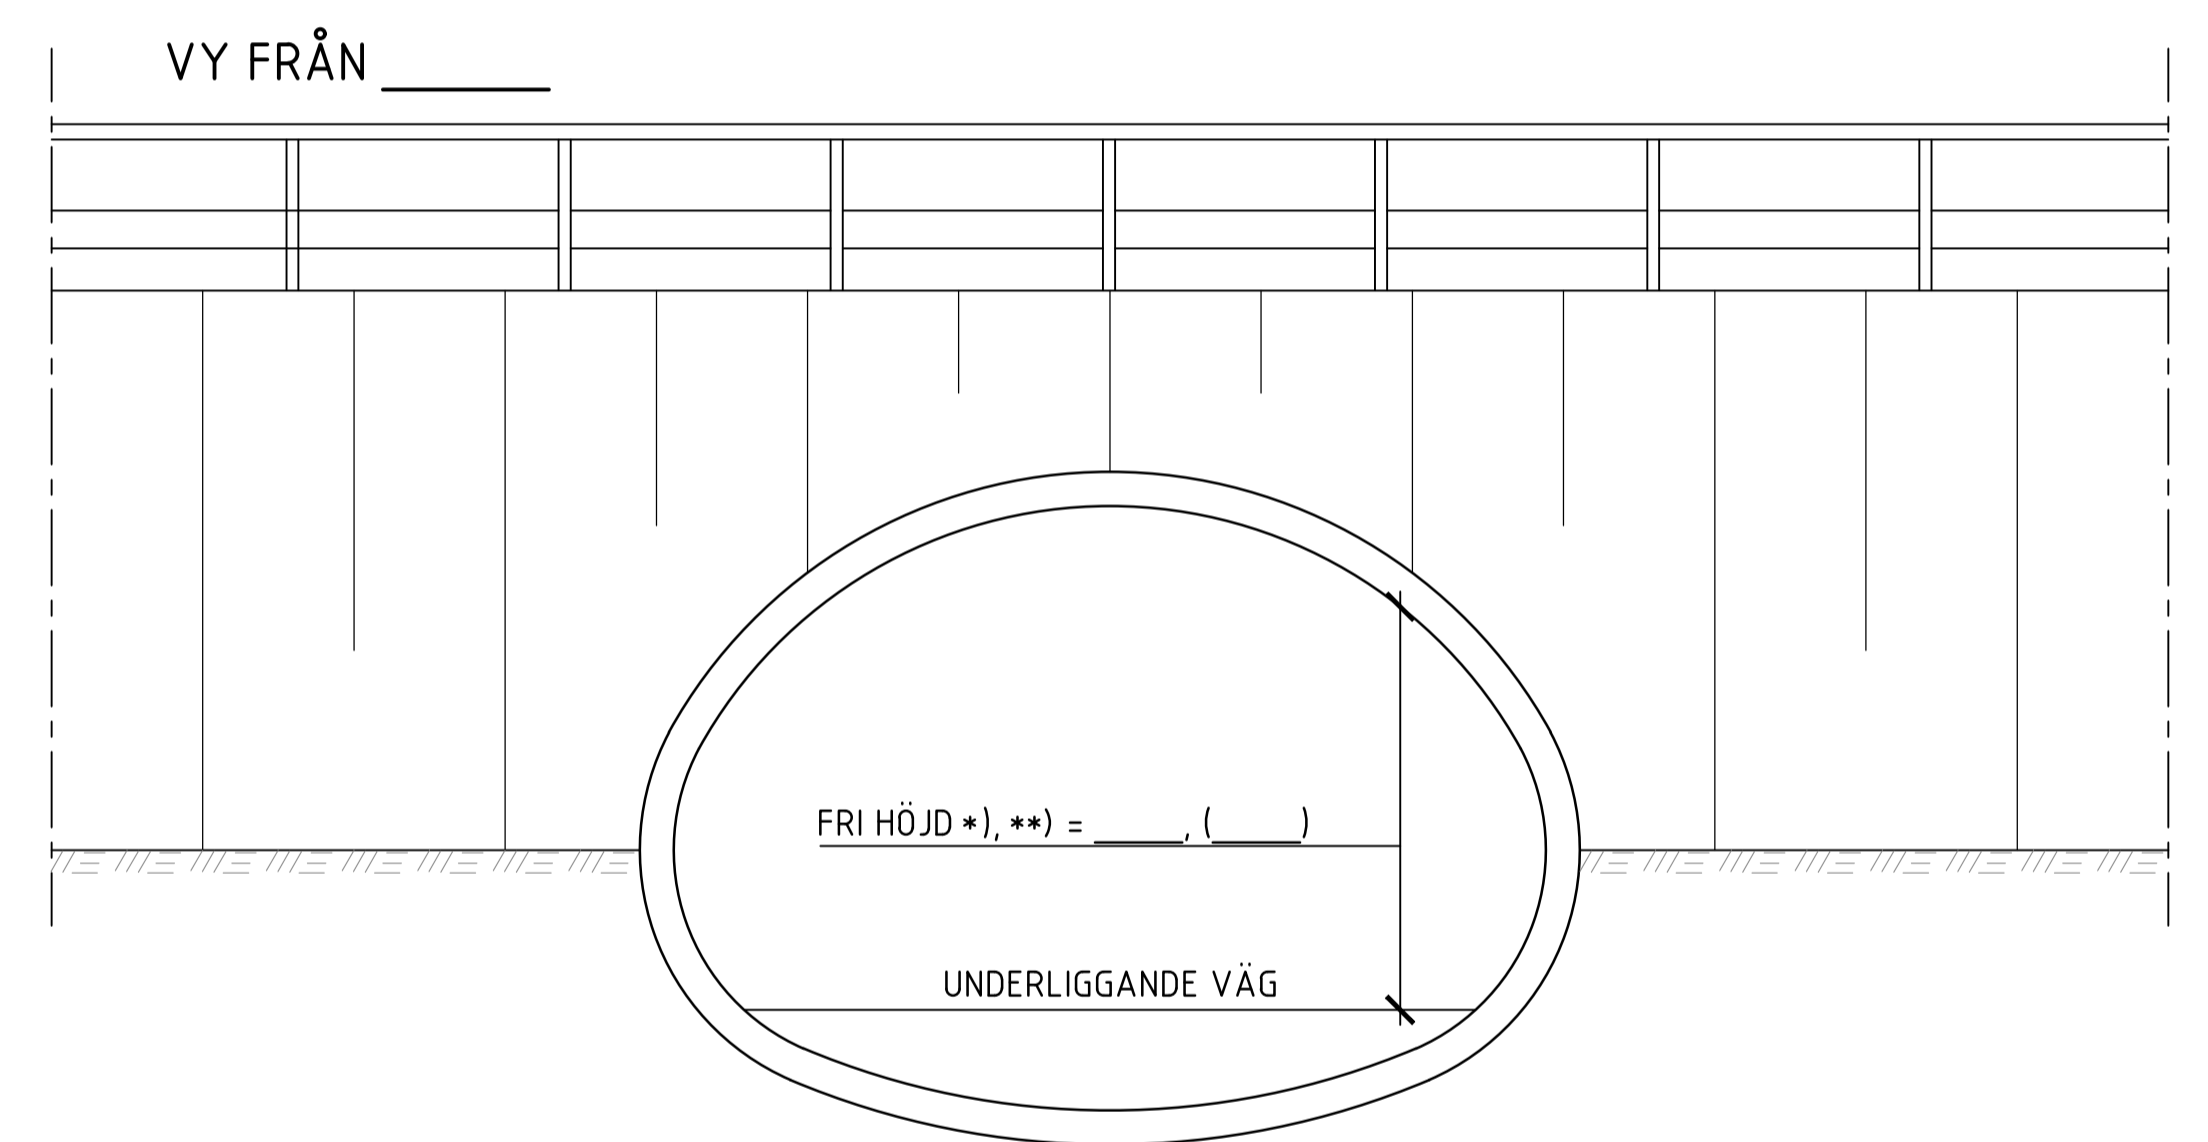

ELEVATION D
AVSES FÖR RÖRBRÖ

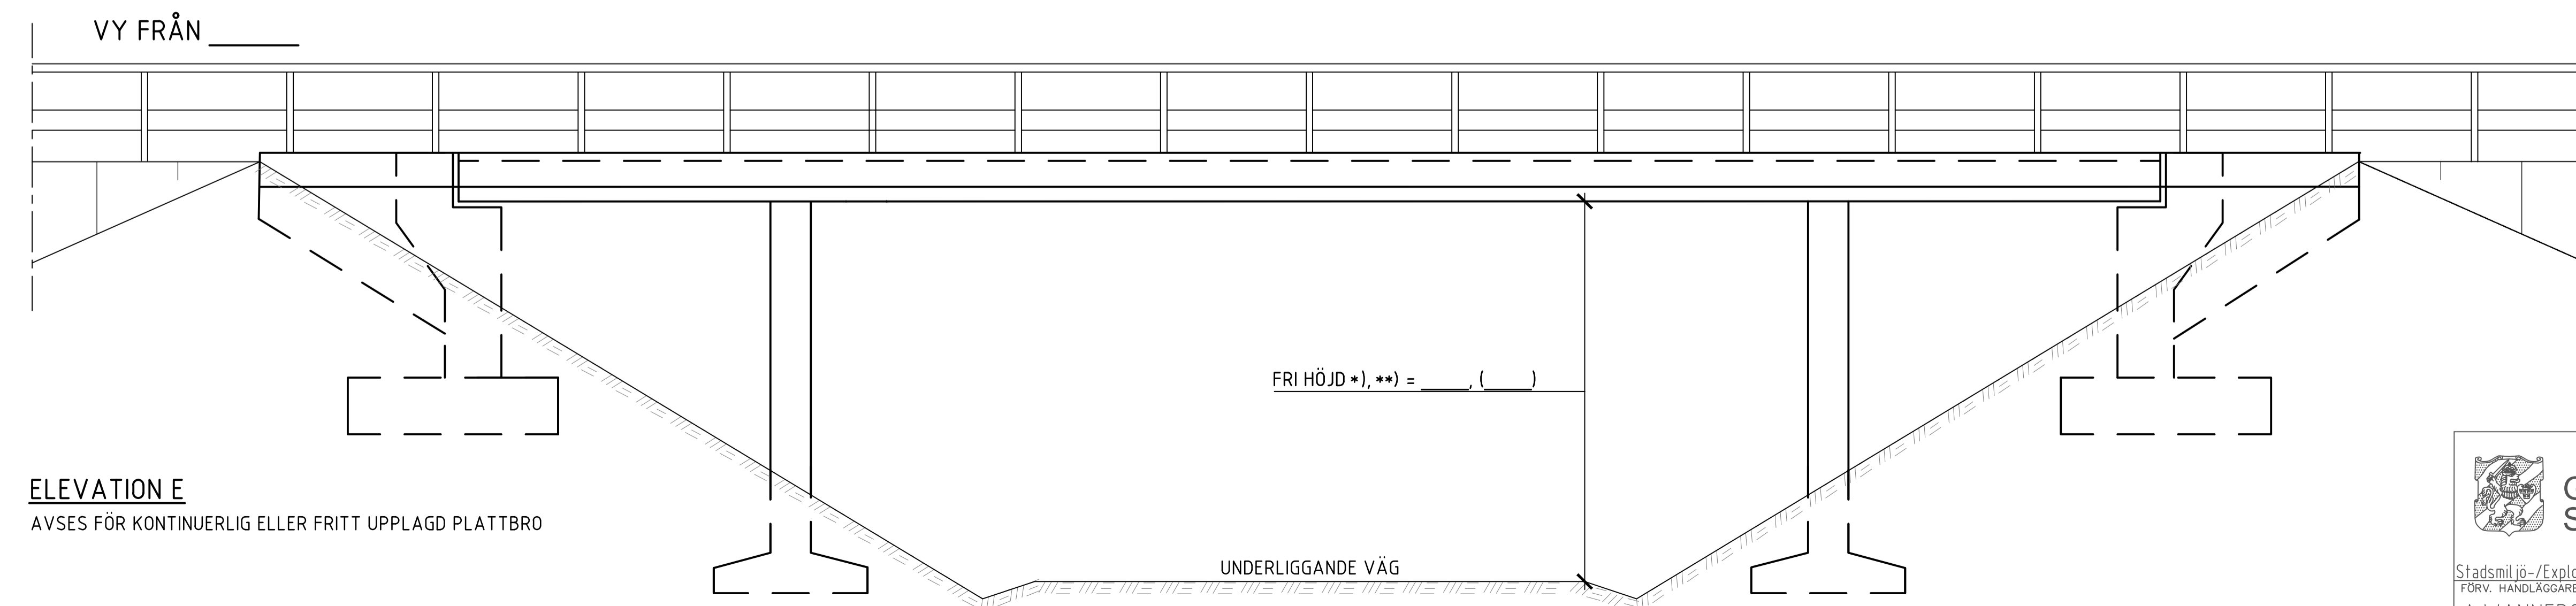

ELEVATION E
AVSES FÖR KONTINUERLIG ELLER FRITT UPPLAGD PLATTBRÖ

FÖRKLARINGAR

- *) GÄLLER ENDAST OMRÅDET SOM BRUKAS AV TRAFIK VÄRSTA FALL AVSES
- **) MÅTT INOM PARENTES AVSER MOTSTÅENDE SIDA

<p>Göteborgs Stad</p> <p>Stadsmiljö-/Exploaterings-förvaltningen</p> <p>FÖRV. HANDLÄGGARE FÖRV. DIARIENR</p> <p>A. WANNERSKOG SMF-2023-03758</p>	<p>KONSTRUKTIONSNR:</p> <p>MALL</p> <p>INMÄTNING</p>	
	<p>FRI HÖJD</p> <p>FORMAT SKALA</p> <p>A1 -</p>	<p>RITNINGSNUMMER</p> <p>REV</p> <p>-</p>