



Sektion N2

Jordterrass

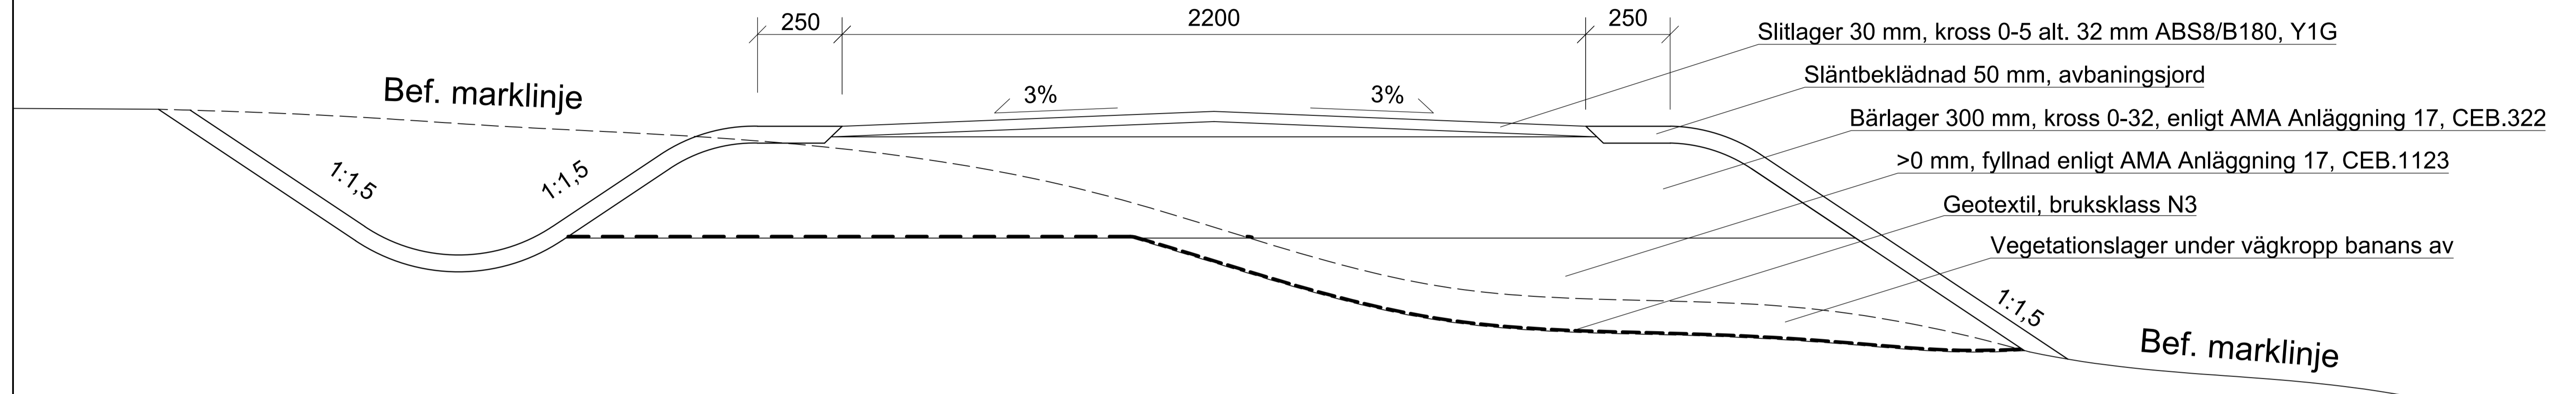

Bergterrass

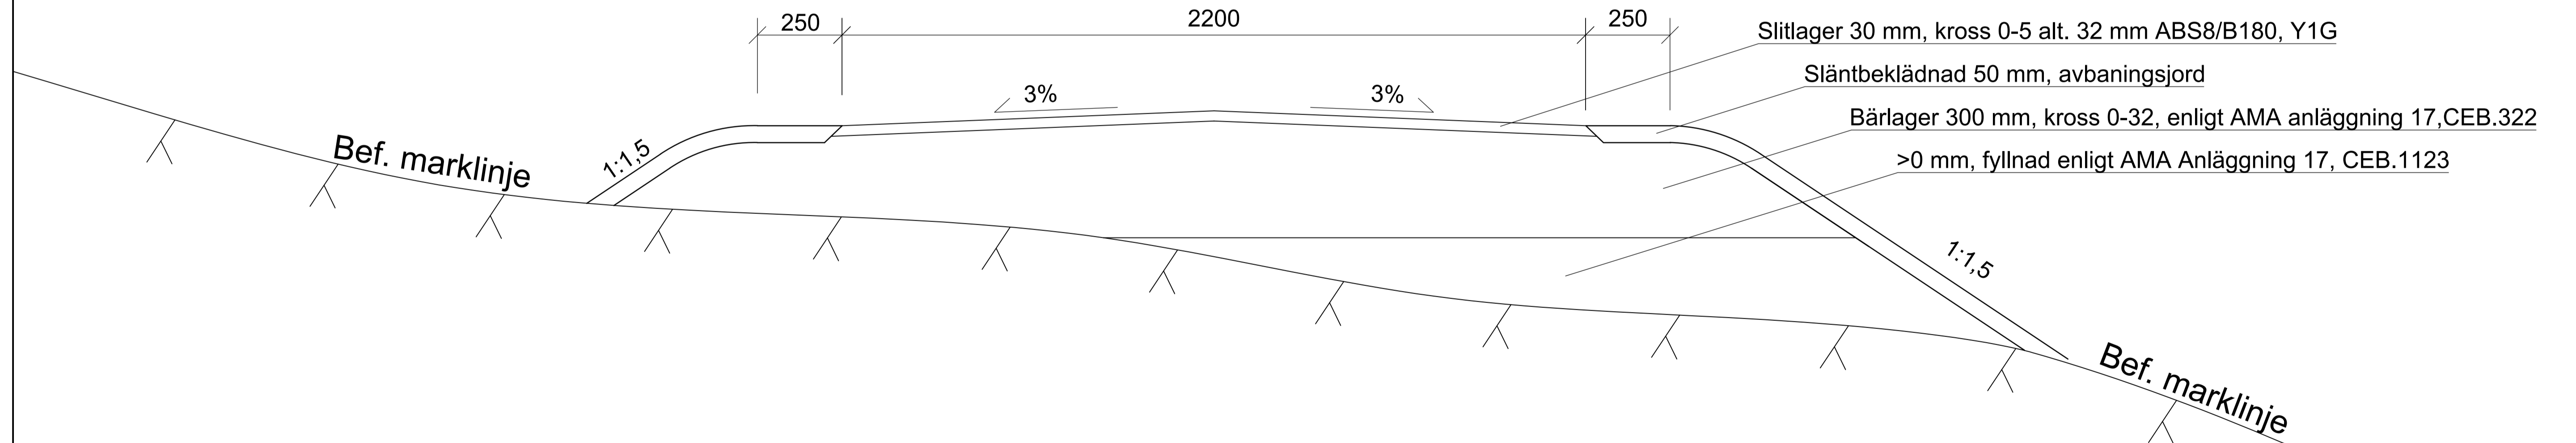

Anmärkning:

Geotextil:
Läggs ut där terrassen består av material ur grupp 4A-6A enl.
Tab. DC/1, AMA Anläggning 17

Trumma i vägkropp enligt ritning Ö2

 Göteborgs Stad Stadsmiljöförvaltningen	STANDARDRITNING		Gångvägar i naturmark Natur- och fritidsområden	Gäller fr.o.m. TH 2022.3
	Beslutad av Avdelning: Utemiljö och stadsliv Ansvarig Enhet: Utveckling och förvaltning område herr	FÖRMAT: A1 SKALA: -		