



# Sektion N2

Jordterrass

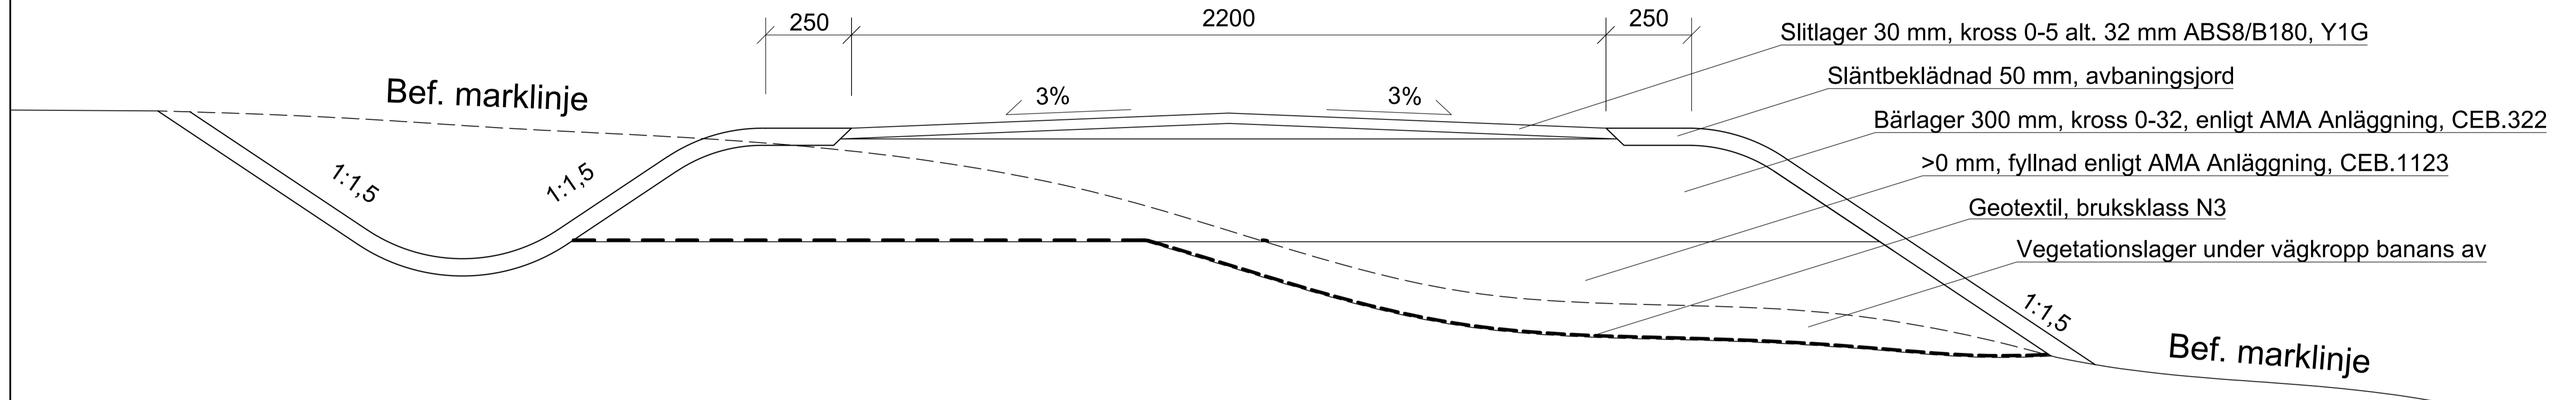

Bergterrass

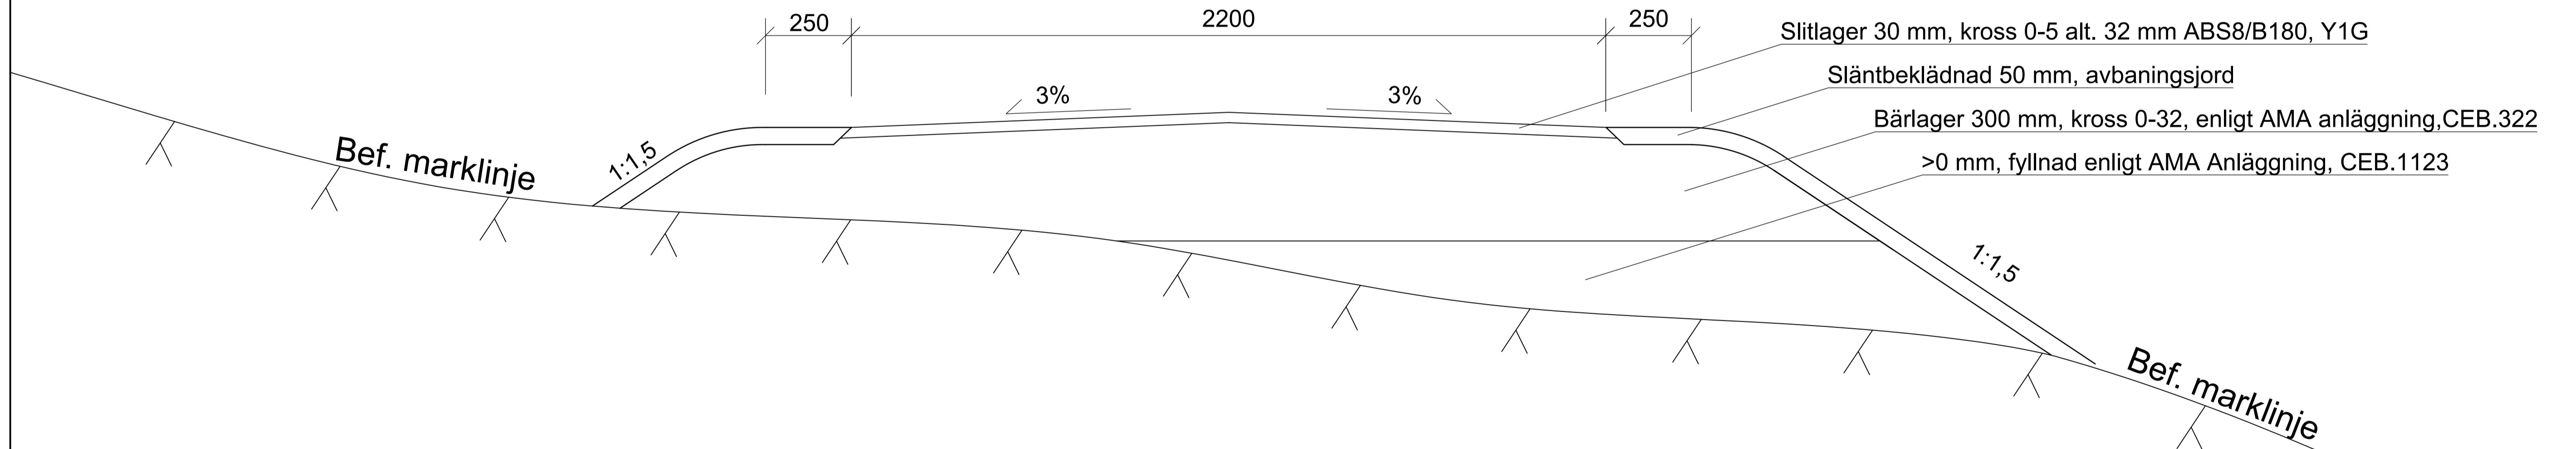

Anmärkning:

Geotextil:  
Läggs ut där terrassen består av material ur grupp 4A-6A enl.  
Tab. DC/1, AMA Anläggning

Trumma i vägkropp enligt ritning Ö2

 <b>Göteborgs Stad</b> Stadsmiljöförvaltningen	STANDARDRITNING		Gångvägar i naturmark Natur- och fritidsområden	Gäller fr.o.m. TH 2023.2
	Beslutad av Avdelning: Utemiljö och stadsliv Ansvarig Enhet: Utveckling och förvaltning område norr	FÖRMÅT: A1 SKALA: -		