



Sektion N3

Jordterrass

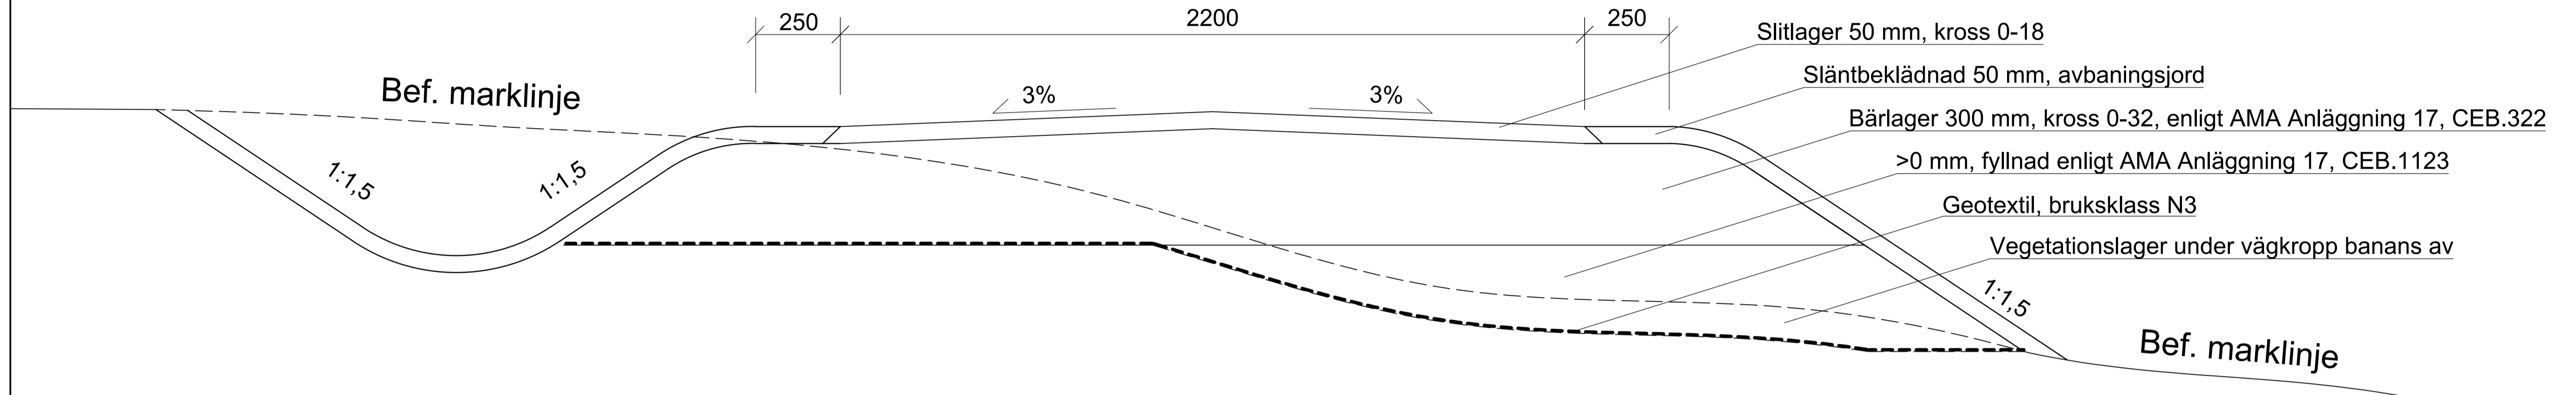

Bergterrass

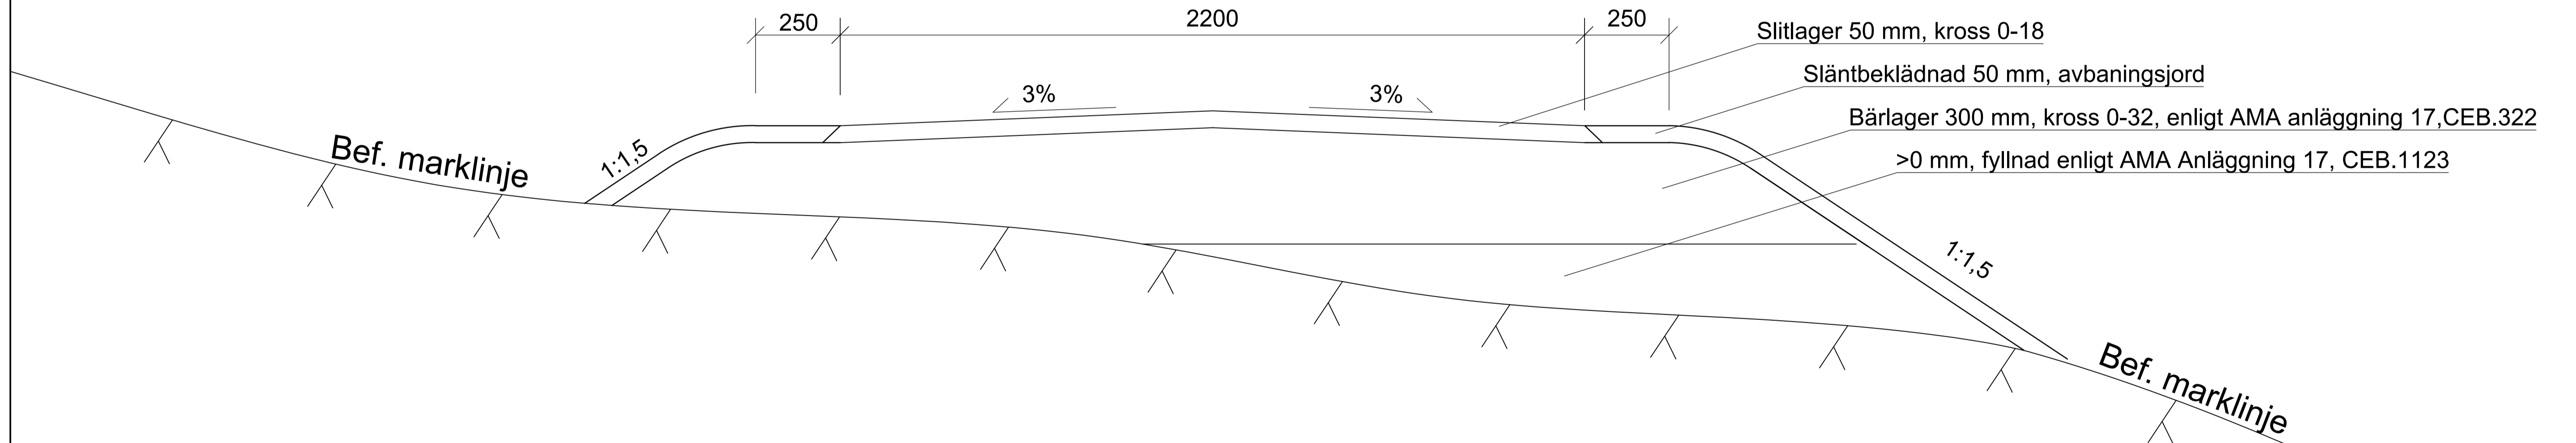

Anmärkning:

Geotextil:
Läggs ut där terrassen består av material ur grupp 4A-6A enl.
Tab. DC/1, AMA Anläggning 17

Trumma i vägkropp enligt ritning Ö2

<p>Göteborgs Stad</p> <p>Stadsmiljöförvaltningen</p>	STANDARDRITNING		<p>Ridvägar</p> <p>Natur- och fritidsområden</p>	<p>Gäller fr.o.m. TH 2022.3</p>
	<p>Beslutad av Avdelning: Utemiljö och stadsliv</p>	<p>Ansvarig Enhet: Utveckling och förvaltning område Herr</p>		

UTSKRIFTSDATUM: 2022-12-14 08:16:58
 FILNAMN: X:\GÖTEBORGS\706360 - A\JURRHÅLLNING AV TEKNISK HANDBOK -46023-14-PROJEKTDOKUMENT\UPPDATERING 2022\3\REVIDERING RITNINGAR\HANNA\RITNINGAR, JANIS B.JRDVÄGARDING
 UTSKRIVEN AV: HÖRNELL, HANNA