



# Sektion N3

Jordterrass

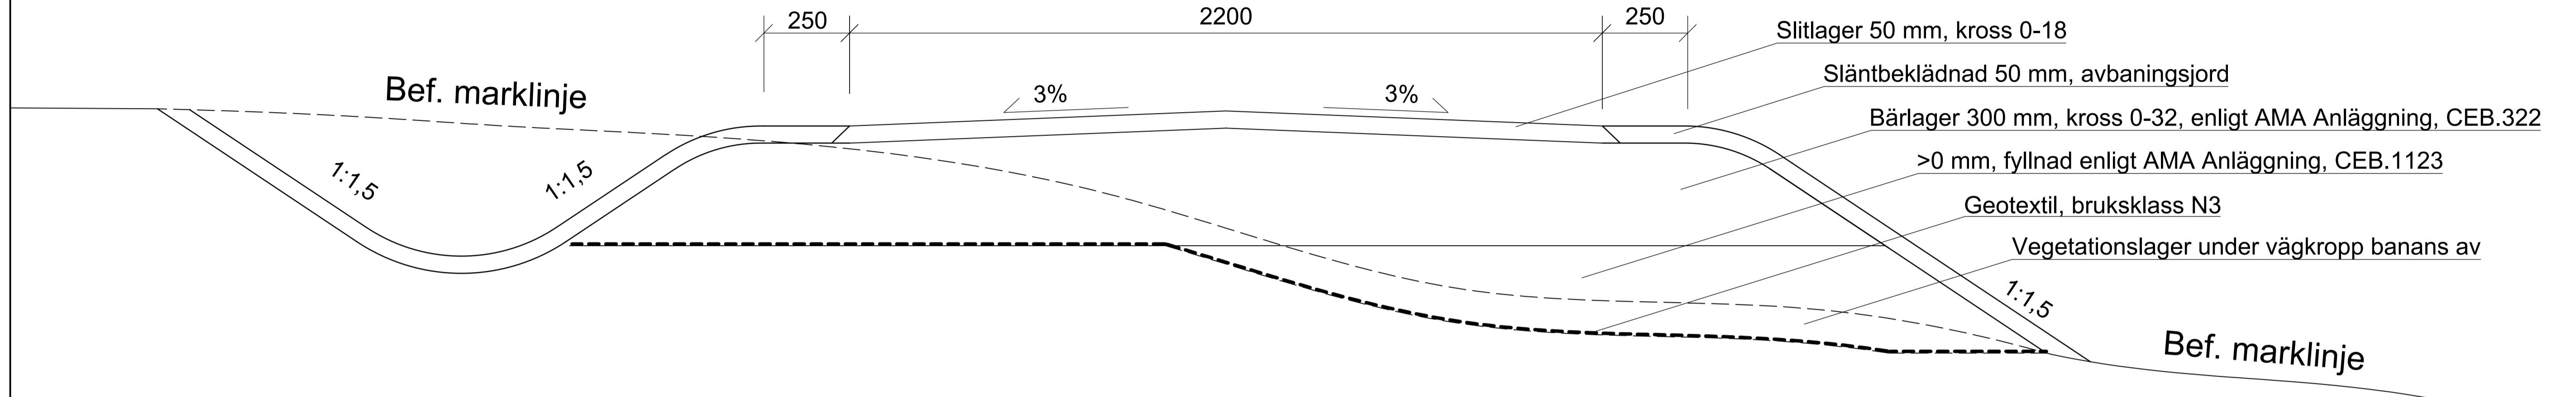

Bergterrass

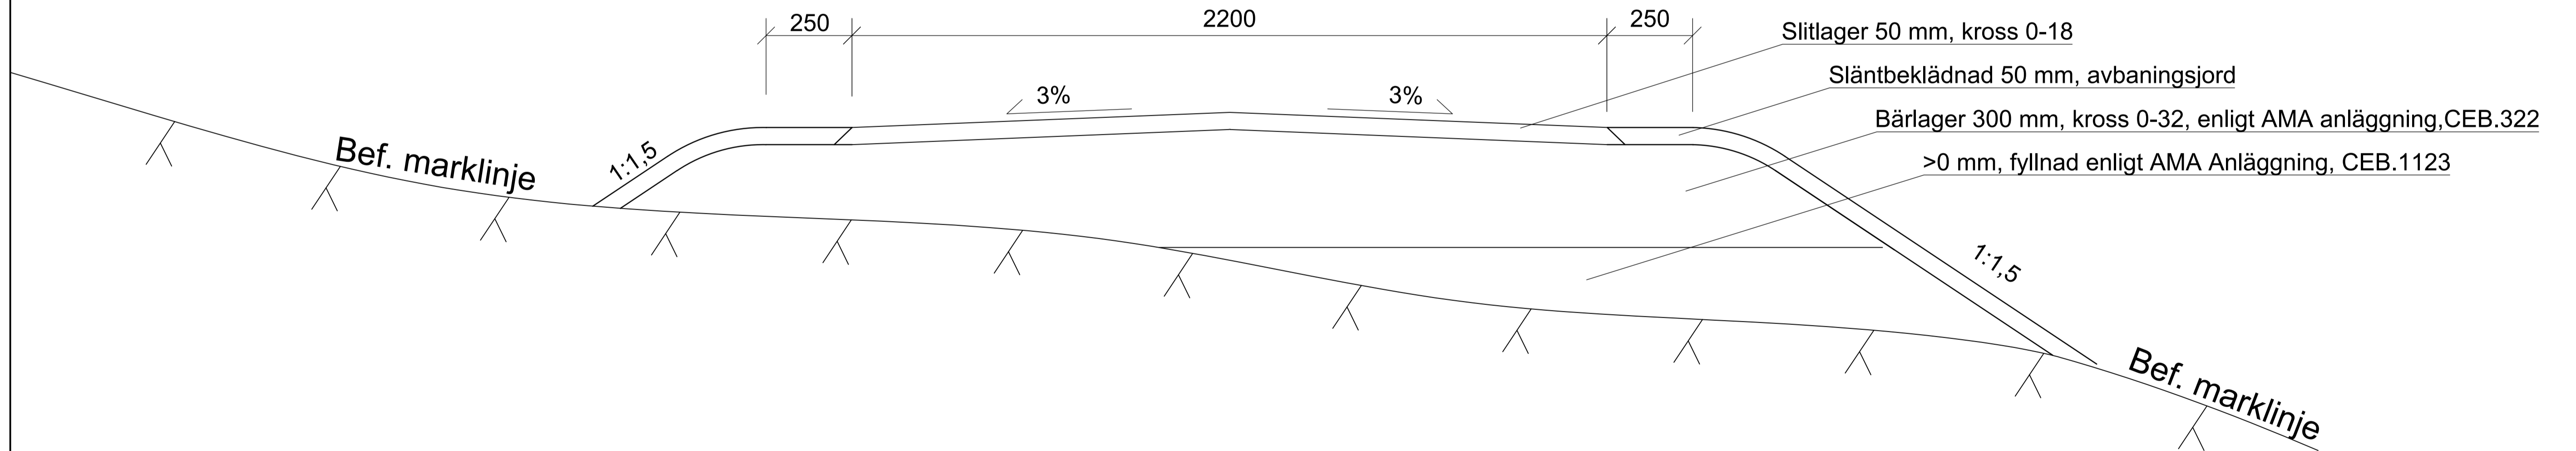

Anmärkning:

Geotextil:  
Läggs ut där terrassen består av material ur grupp 4A-6A enl.  
Tab. DC/1, AMA Anläggning

Trumma i vägkropp enligt ritning Ö2

 <b>Göteborgs Stad</b> Stadsmiljöförvaltningen	STANDARDRITNING		Gåller fr.o.m. TH 2023.2
	Ridvägar		
Beslutad av Avdelning: Utetemiljö och stadsliv		Ansvarig Enhet: Utsedling och förvaltning område norr	FÖRMÅT SKALA A1 -
			RITNINGNUMMER N3
			REV C