
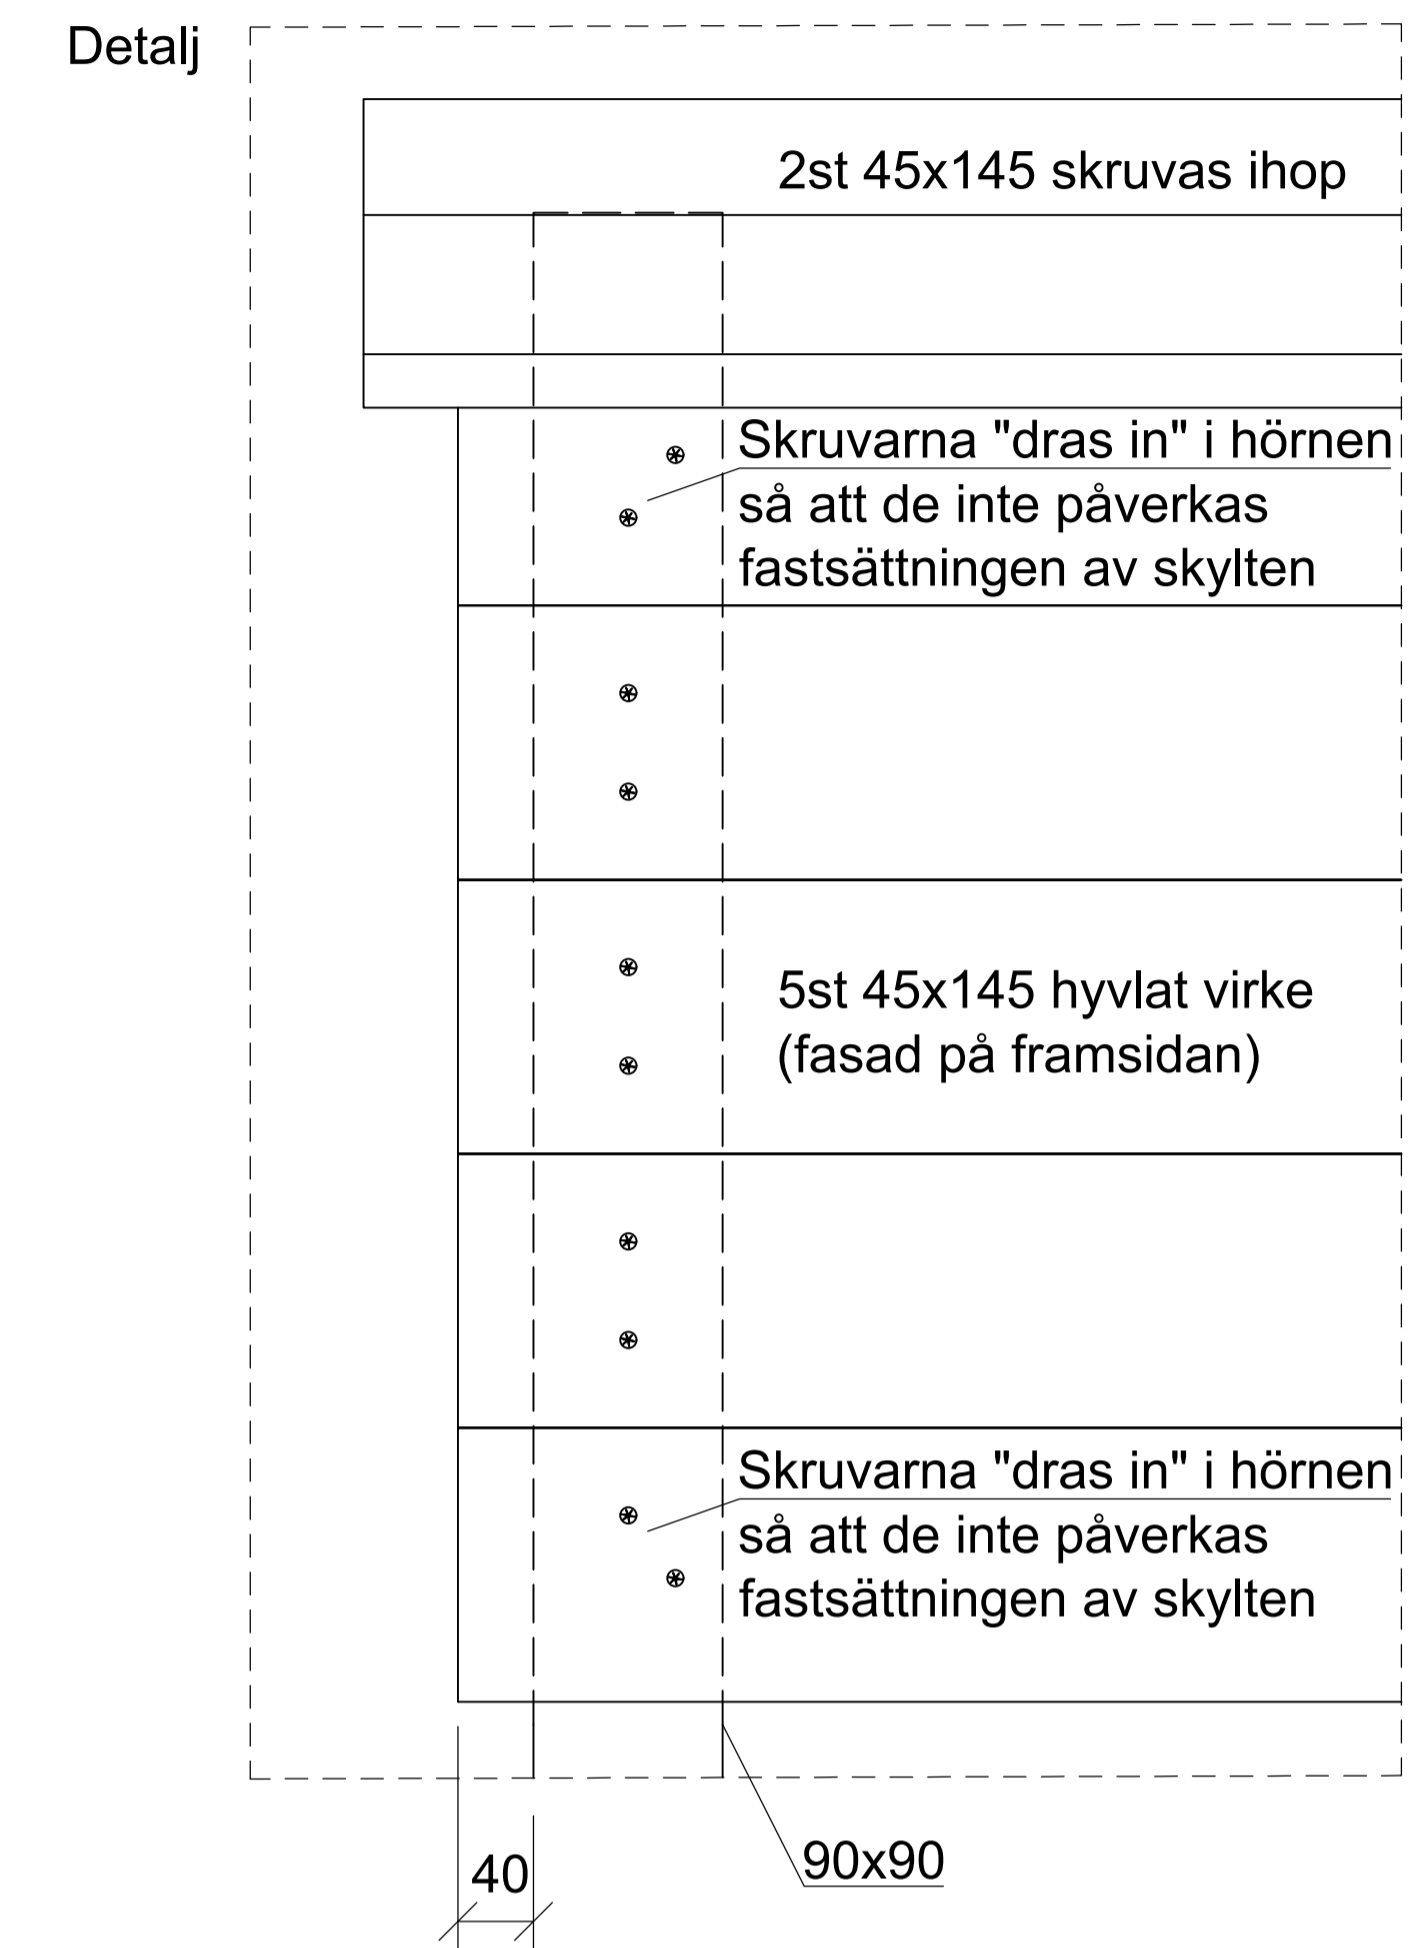
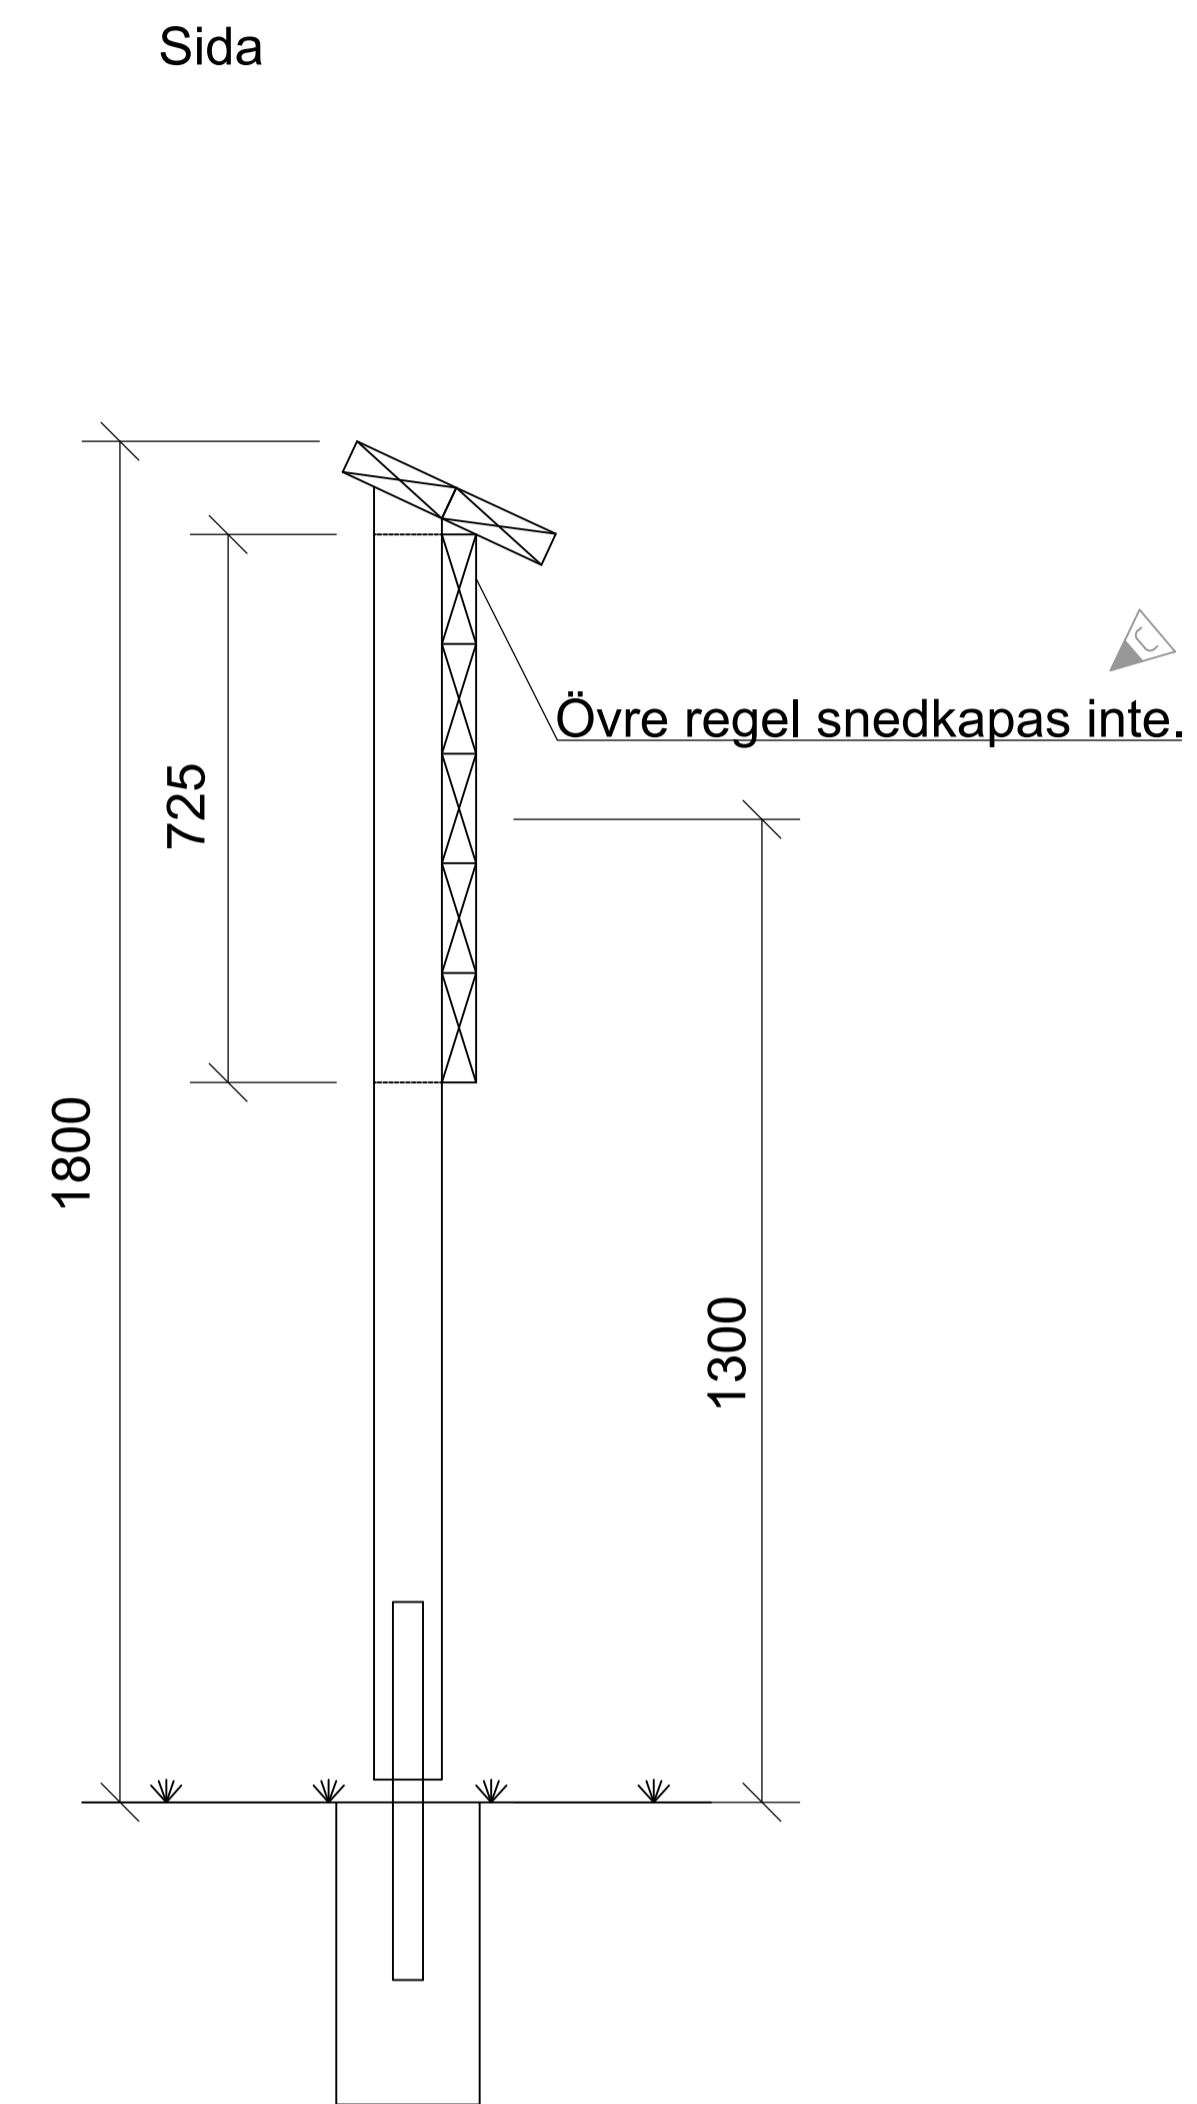


N4:D

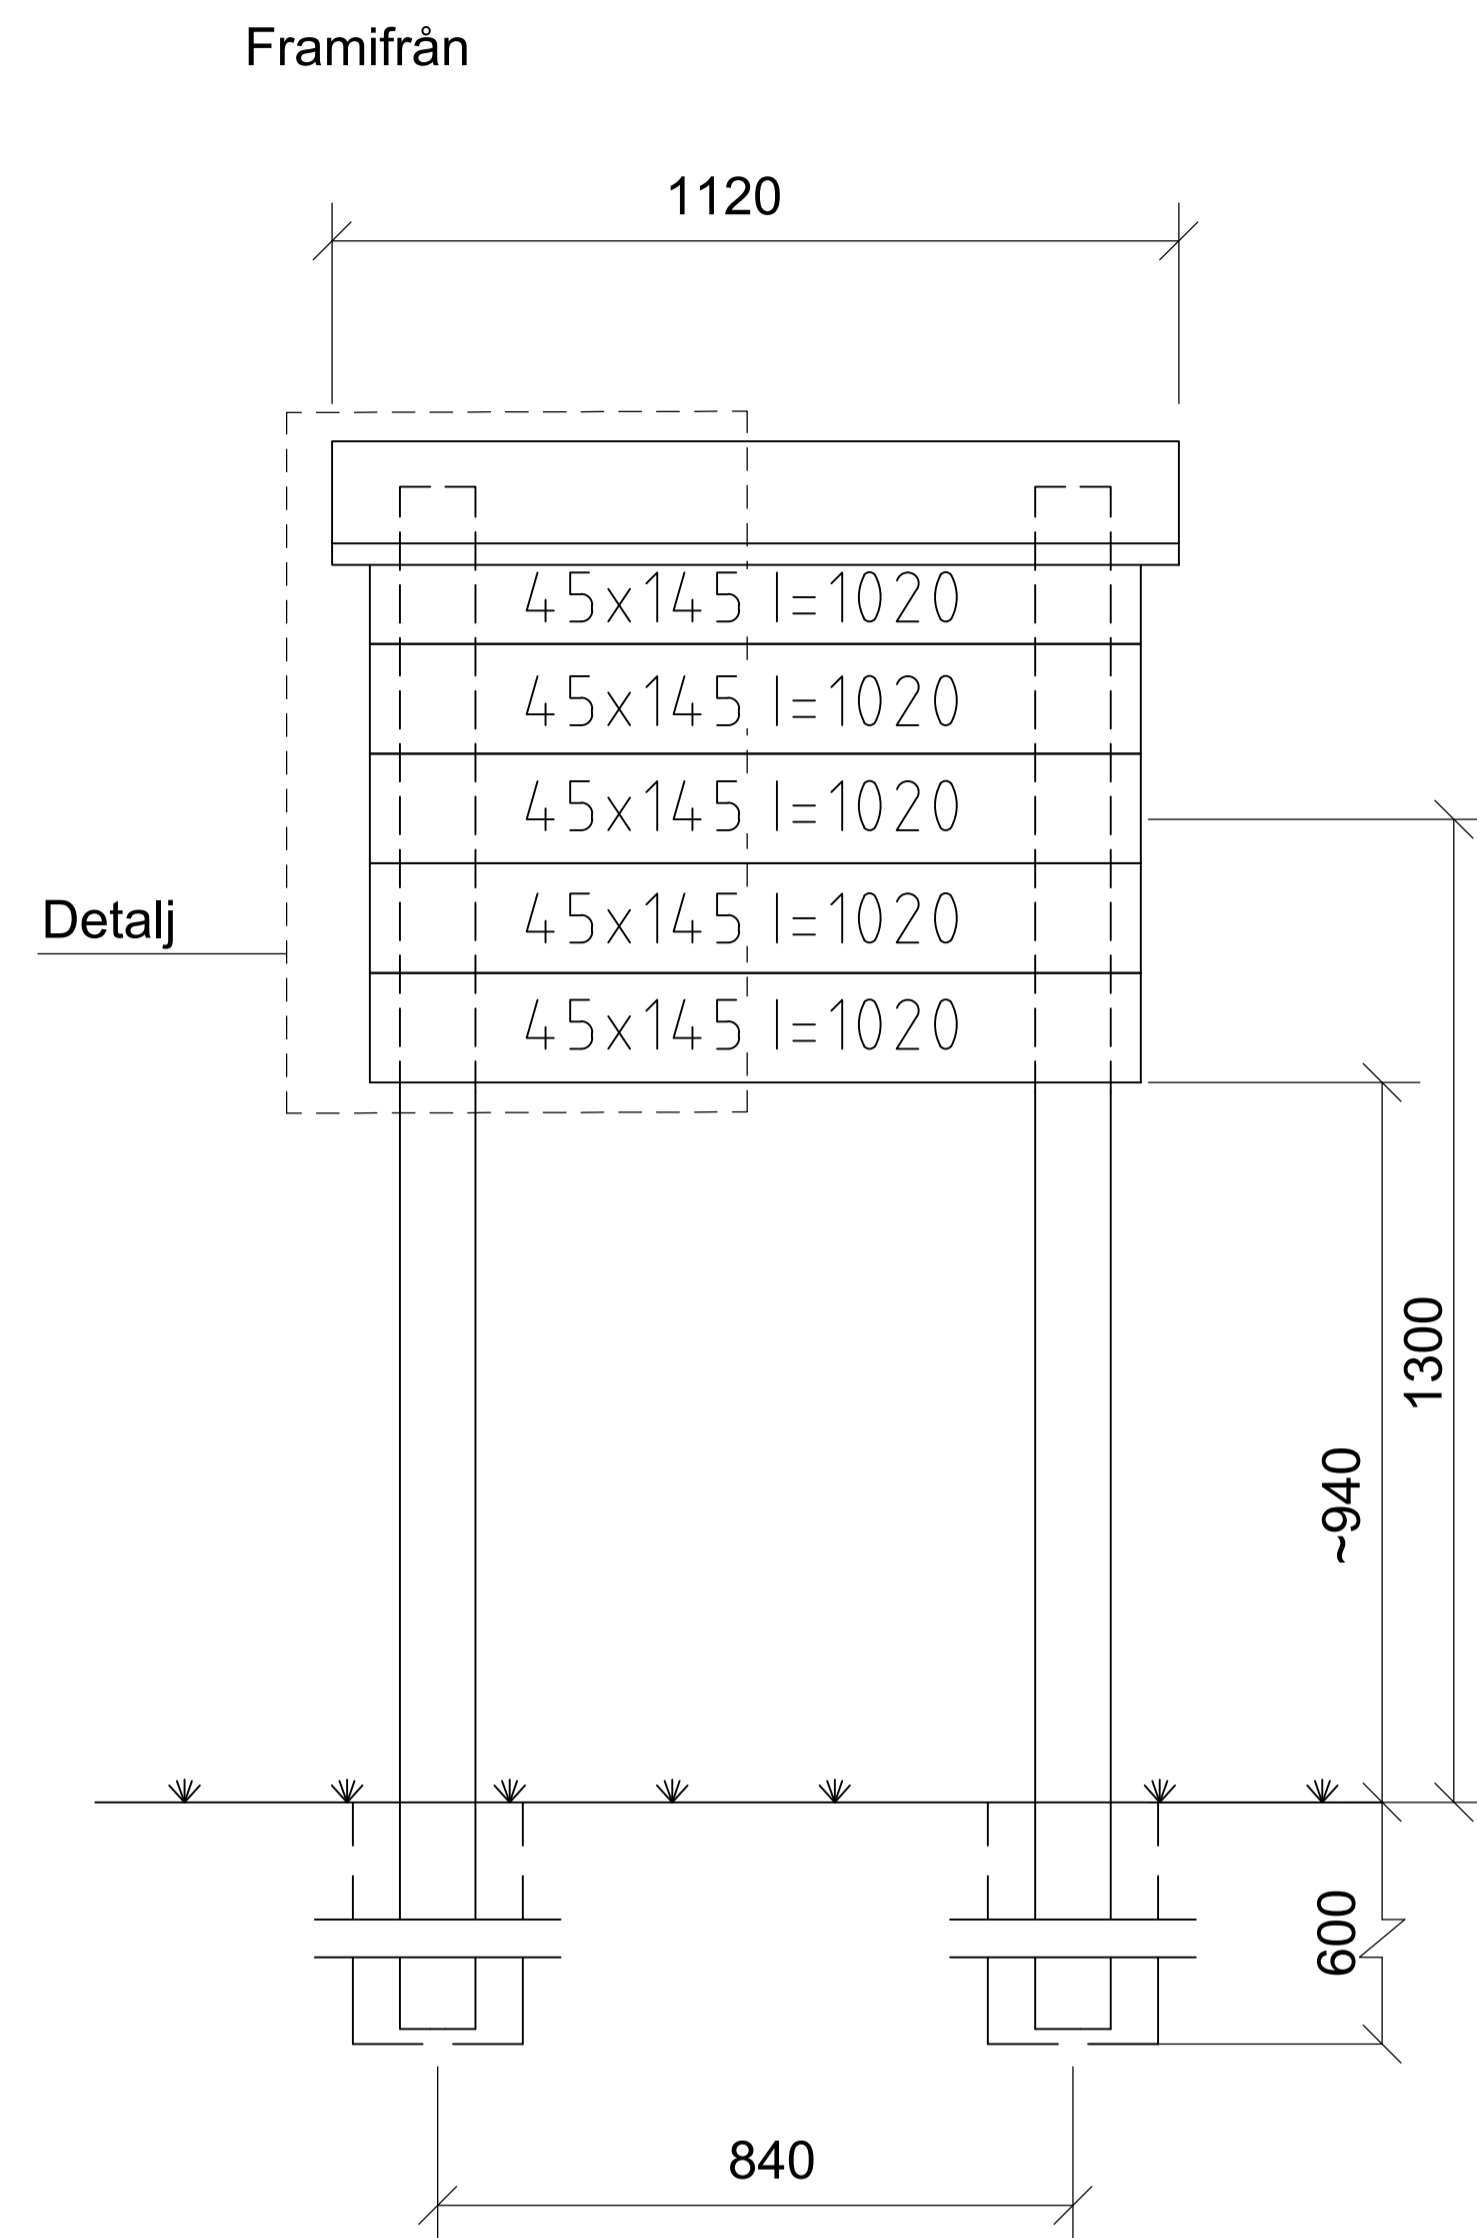

Materialbeskrivning:

Grundläggning: BTG eller papprör Ø225 mm, makadam 12-16 packas runt stolpen, alt plattjärn fästes på två sidor om stolpen som gjuts fast.

Rostskydd: Samtliga skruvar, brickor, spik, vinkeljärn mm ska vara varmförzinkat. I kustnära miljöer ska alla metaldetaljer utföras i rostfritt, syrafast stål, kvalitet A4.

Trä: Allt trä ska vara sågat, sortering III. Skyltplankor hyvlade 45x145.

Målning: Westcost svart 079.

 Göteborgs Stad Stadsmiljöförvaltningen	STANDARDRITNING Informationstavlor Typ D, skyltstall special Natur- och fritidsområden		Göller fr.o.m TH 2024.1
	Beslutad av Avdelning: Utetemiljöer och stadsliv	Ansvarig Enhet: Utskrift och förvaltning område	
FÖRMAT SKALA A1 -		REV C	