




N5

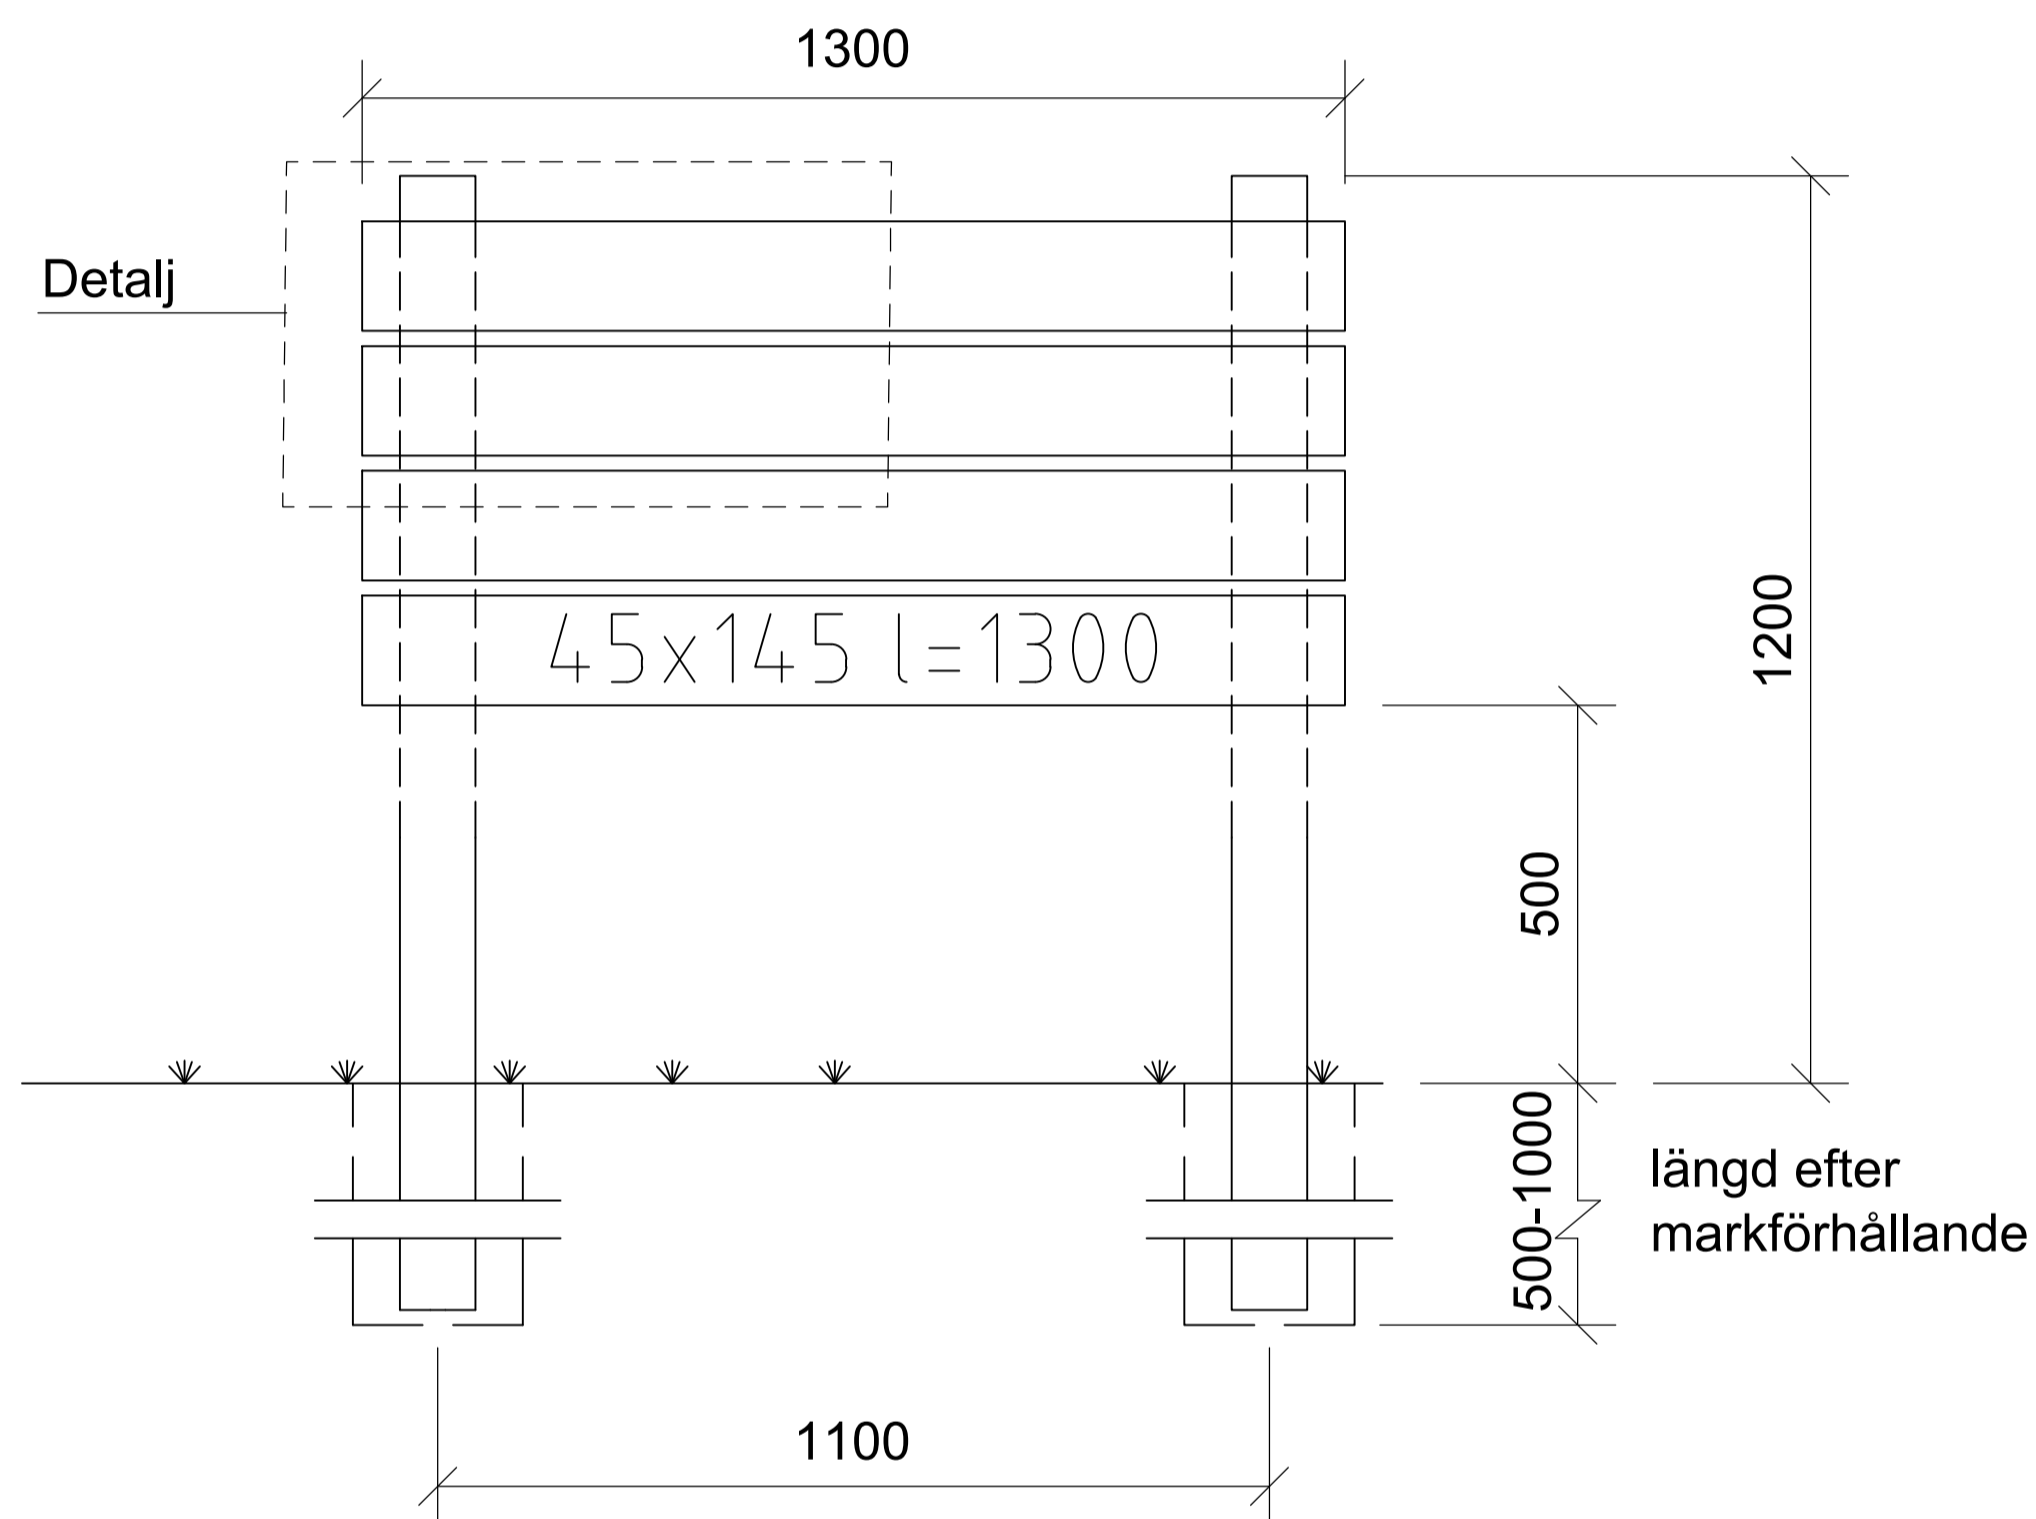

Sektion

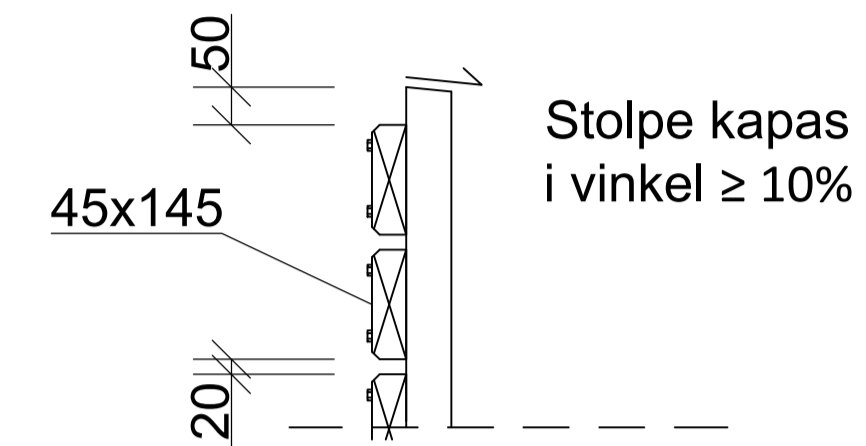

Detalj

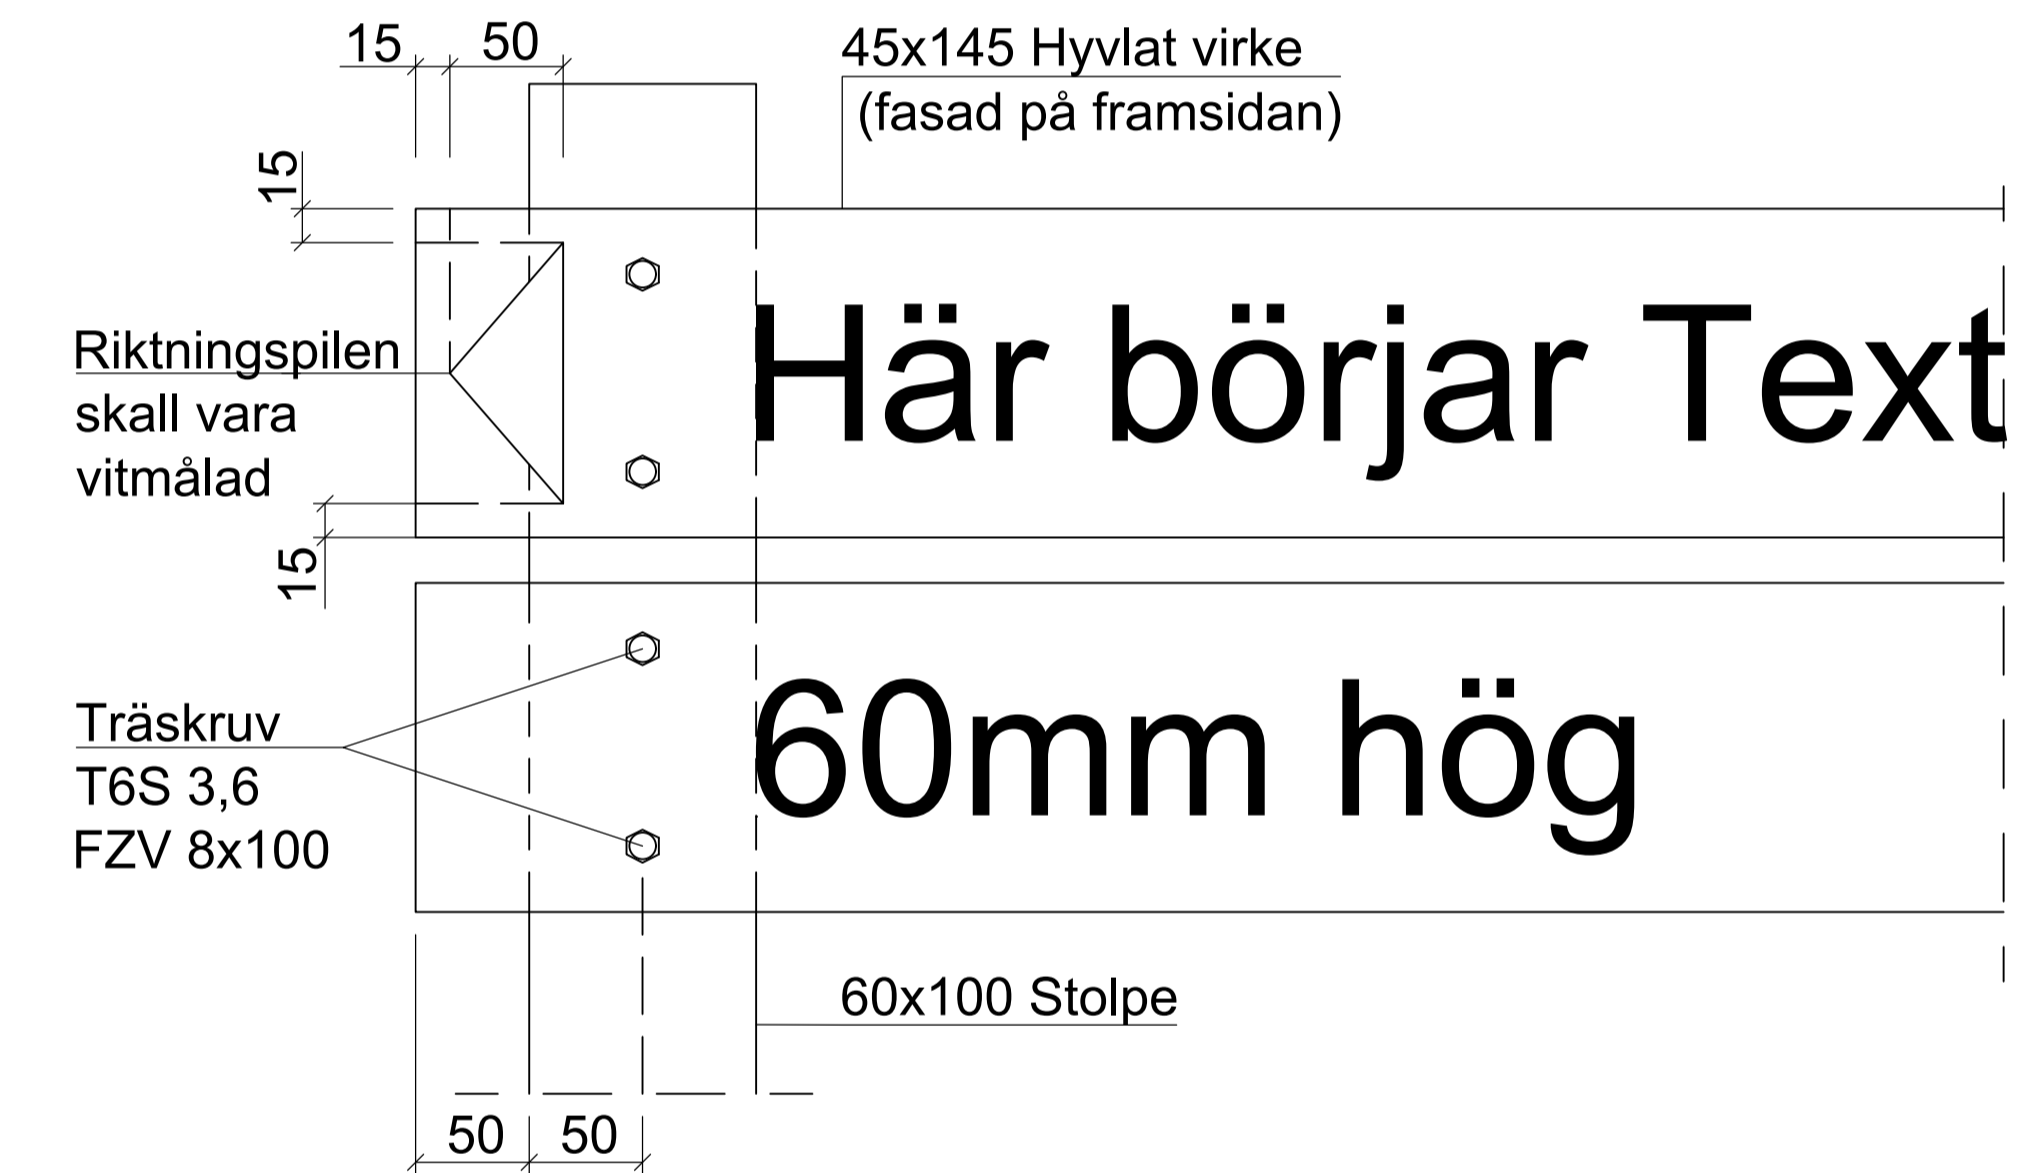

Materialbeskrivning:

Grundläggning: BTG eller papprör Ø225 mm, makadam 12-16 packas runt stolpen.

Rostskydd: Samtliga skruvar, brickor, spik, vinkeljärn mm ska vara varmförzinkat. I kustnära miljöer ska alla metaldetaljer utföras i rostfritt, syrafast stål, kvalitet A4.

Trä: Obehandlat virke skall användas där det är möjligt med hänsyn till krav på konstruktionens hållbarhet, sortering III. Materialval/behandling av stolpen görs i samråd med beställare

Målning: Westcost svart 079.

Text: Ska vara typ "Claredon bold", höjd 60 mm vitmålad, Placering enligt detalj.

	Göteborgs Stad Stadsmiljöförvaltningen	STANDARDRITNING Hänvisningsskylt
Beslutad av Avdelning: Utetemiljö och stadsliv	Ansvarig Enhet: Utetemiljö och stadsliv	Natur- och fritidsområden
FÖRMÅT: A1	SKALA: -	RITNINGNUMMER: N5
Göteborgs Stad		TH 2024.1