
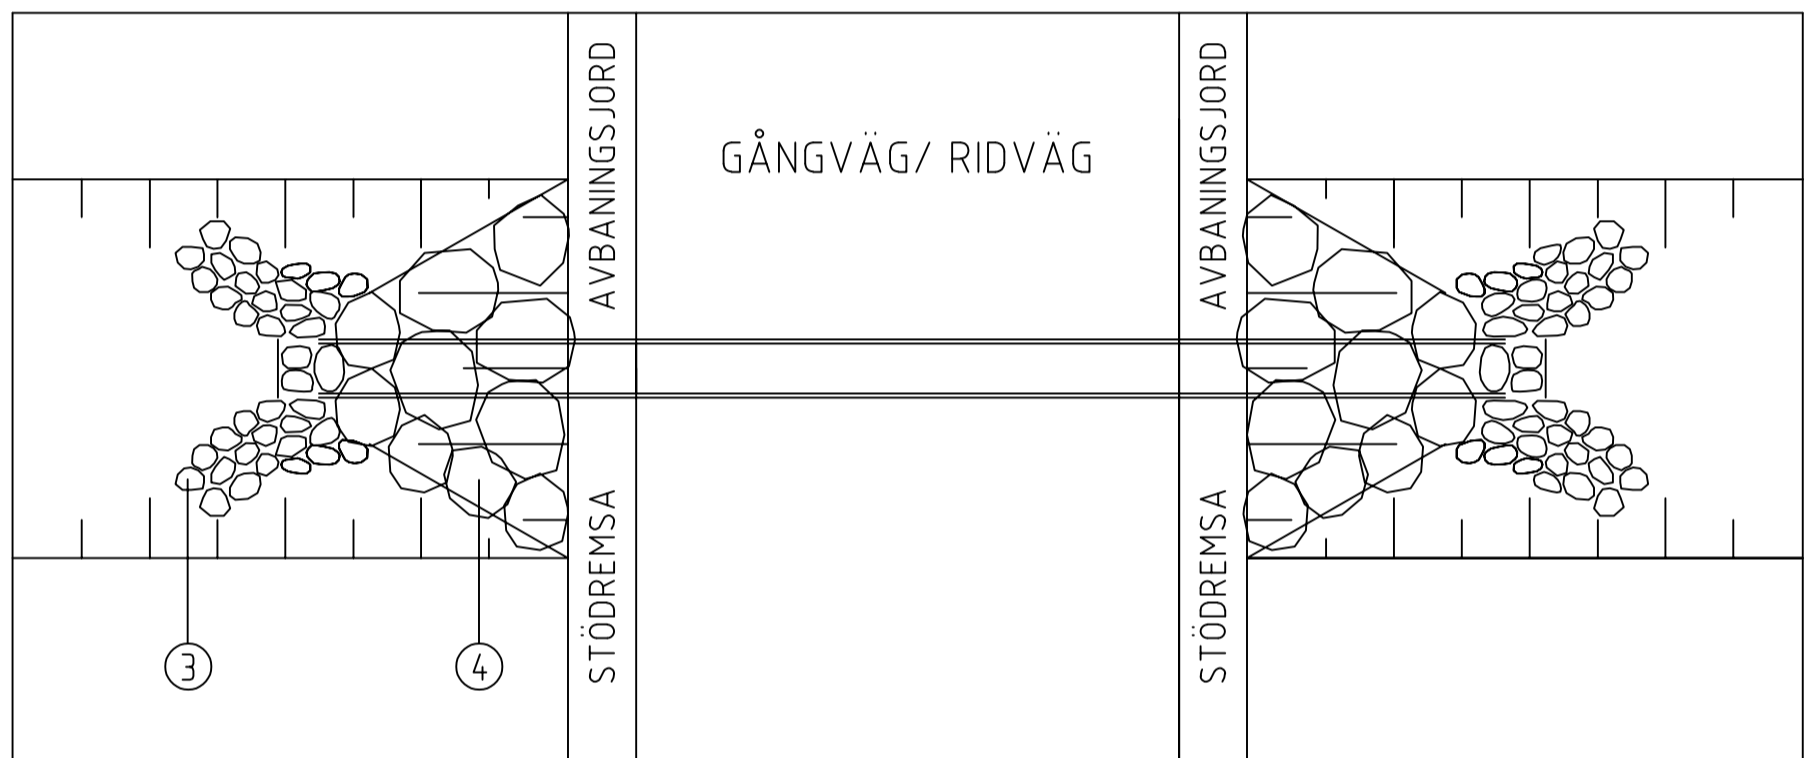


# TRUMMA UNDER GÅNG- OCH RIDVÄG

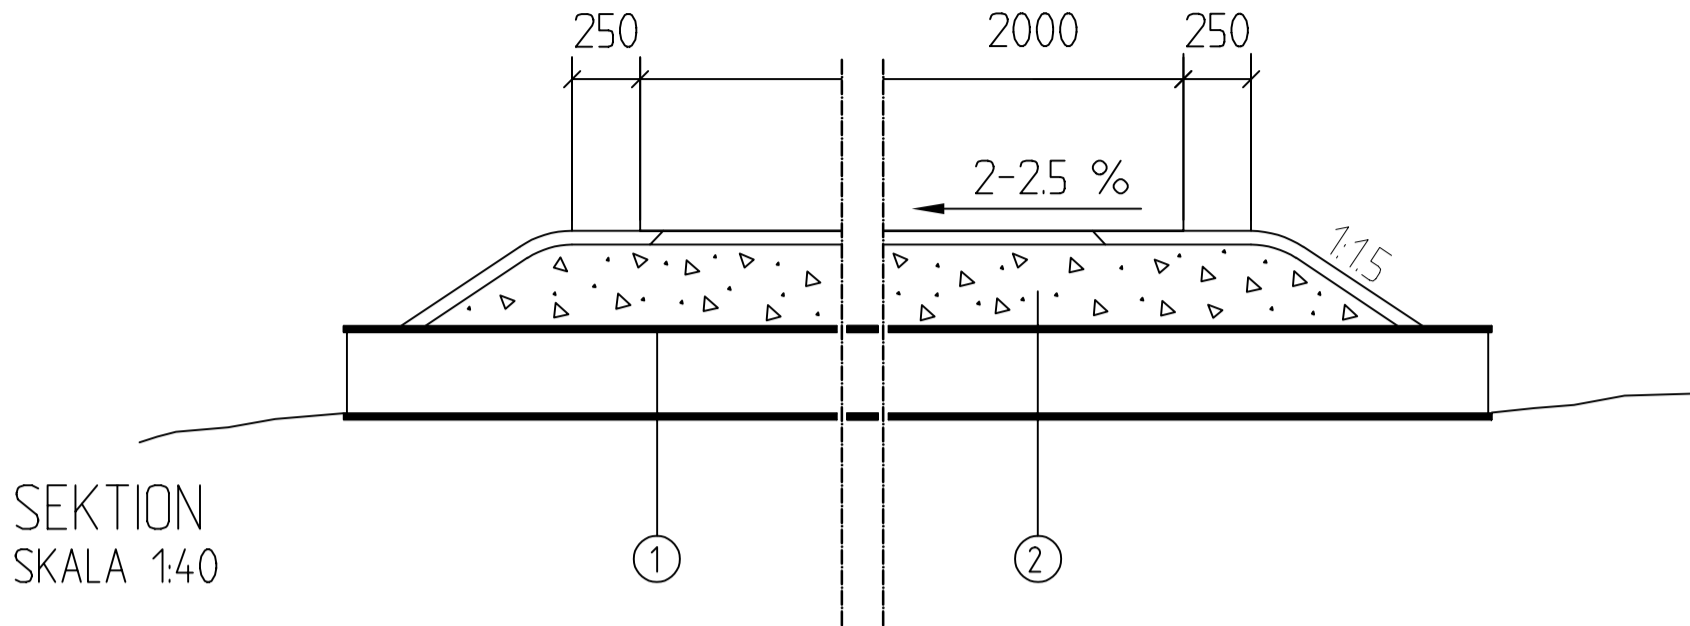

| NR | BENÄMNING      | MATERIAL          | STORLEK MM. | ANM.                    |
|----|----------------|-------------------|-------------|-------------------------|
| 1  | TRUMMA         | DUBBELVÄGGIG PEH  | 300/400     | ANPASSAS EFTER VA-FLÖDE |
| 2  | BÄRLAGER       | SAMKROSS          | 0-60        | TJOCKLEK 200-300 MM     |
| 3  | SLÄNTBEKLÄDNAD | NATURSTEN/MAKADAM | 60-90       | LEDER IN VATTNET        |
| 4  | SLÄNTBEKLÄDNAD | NATURSTEN/MAKADAM | 250-500     | ENDAST VID BEHOV        |