


4 störar

FÖR TRÄD MED STAMOMFÅNG
16–18, 18–20, 20–25, 25–30 CM
> 25–30 SAMRÅD MED
STADSMILJÖFÖRVALTNINGEN

STÖRAR SKA VARA OBEHANDLADE
OCH SVARVADE

20–25: \varnothing 80 mm
25–30: \varnothing 80 ELLER 100 mm
>30: \varnothing 100 mm

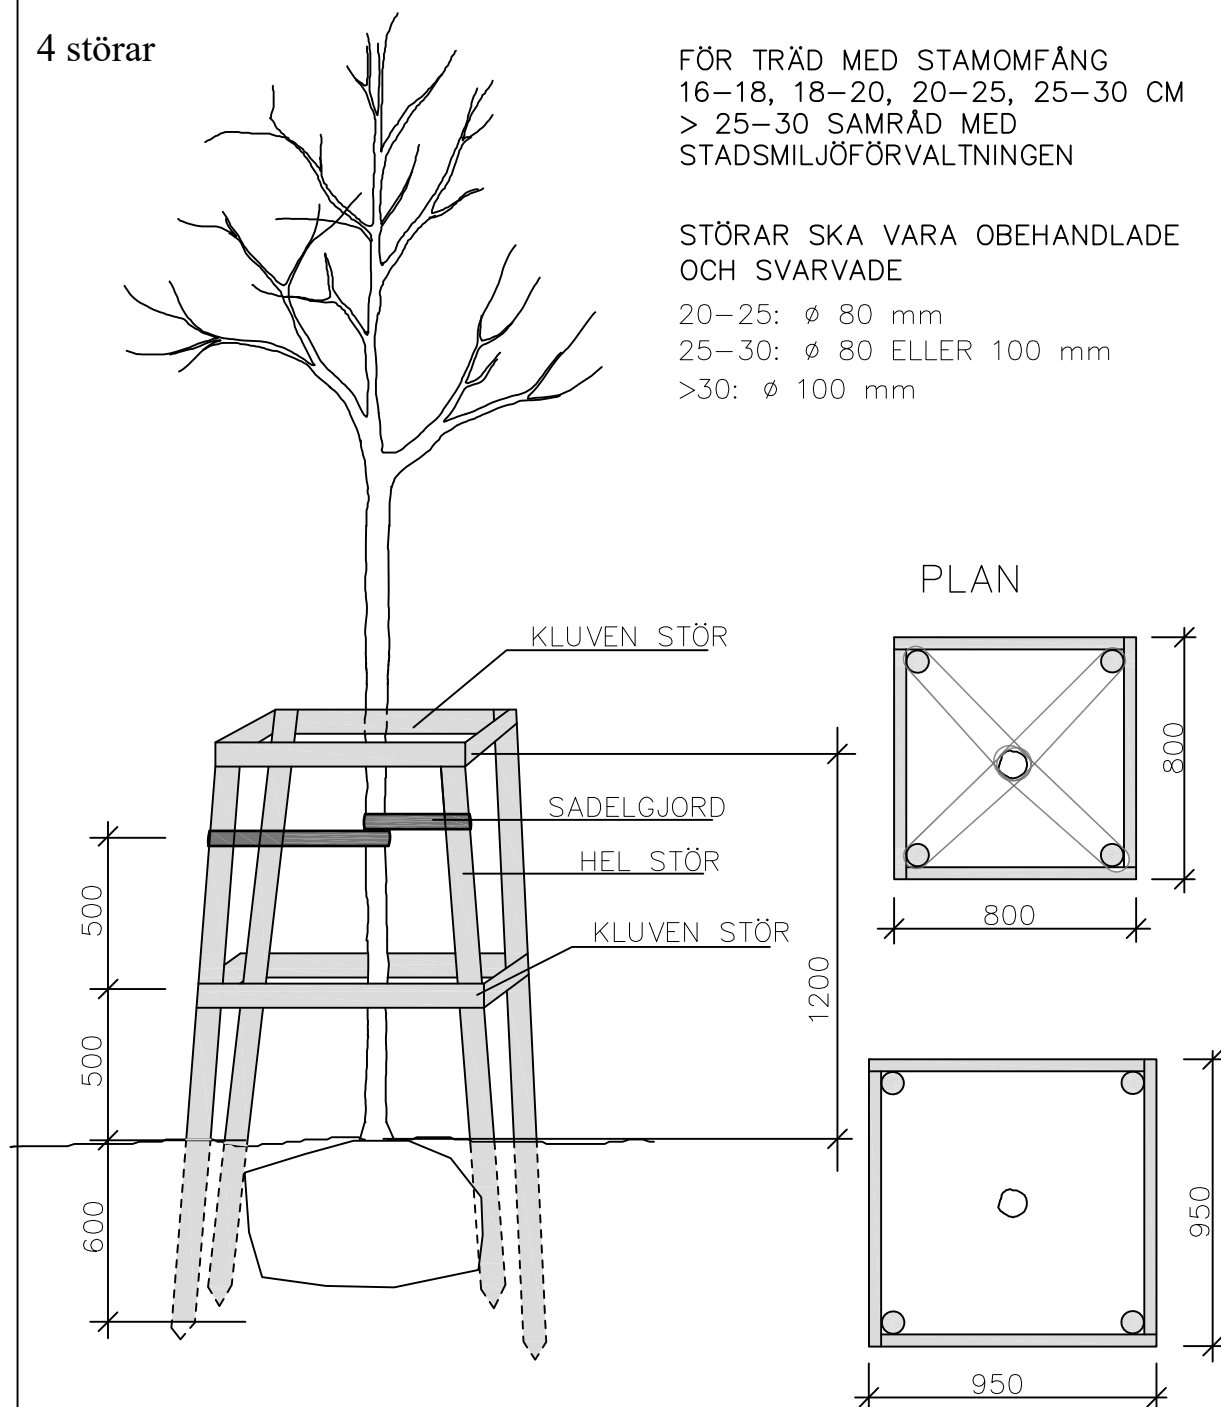

**Göteborgs
Stad**

Stadsmiljöförvaltningen

STANDARDRITNING
Uppbindning av alléträd och
prydnadsträd med 4 störar

Gäller fr.o.m
TH 2026:1

Beslutad av Avdelning:

Ansvarig Enhet:

FORMAT

SKALA

RITNINGSNUMMER

REV

Utemiljöer och stadsliv

UoF område söder

A4

1:25

V5:B

B