

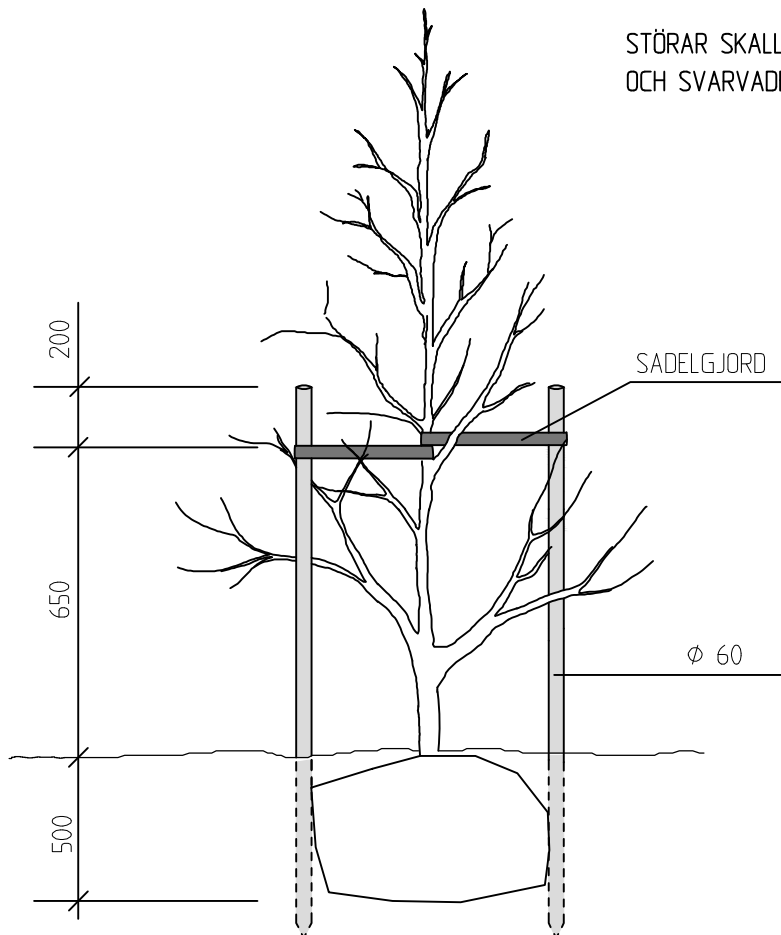
Växter

UPPBINDNING AV UNGTRÄD OCH  
FRIVÄXANDE TRÄD MED STÖRARblad V6:C  
2023-09-04

2 störrar

FÖR TRÄD MED TOPPHÖJD &lt; 150 cm

SKALA 1 : 25

STÖRRAR SKALL VARA OBEHANDLADE  
OCH SVARVADE

PLAN

