


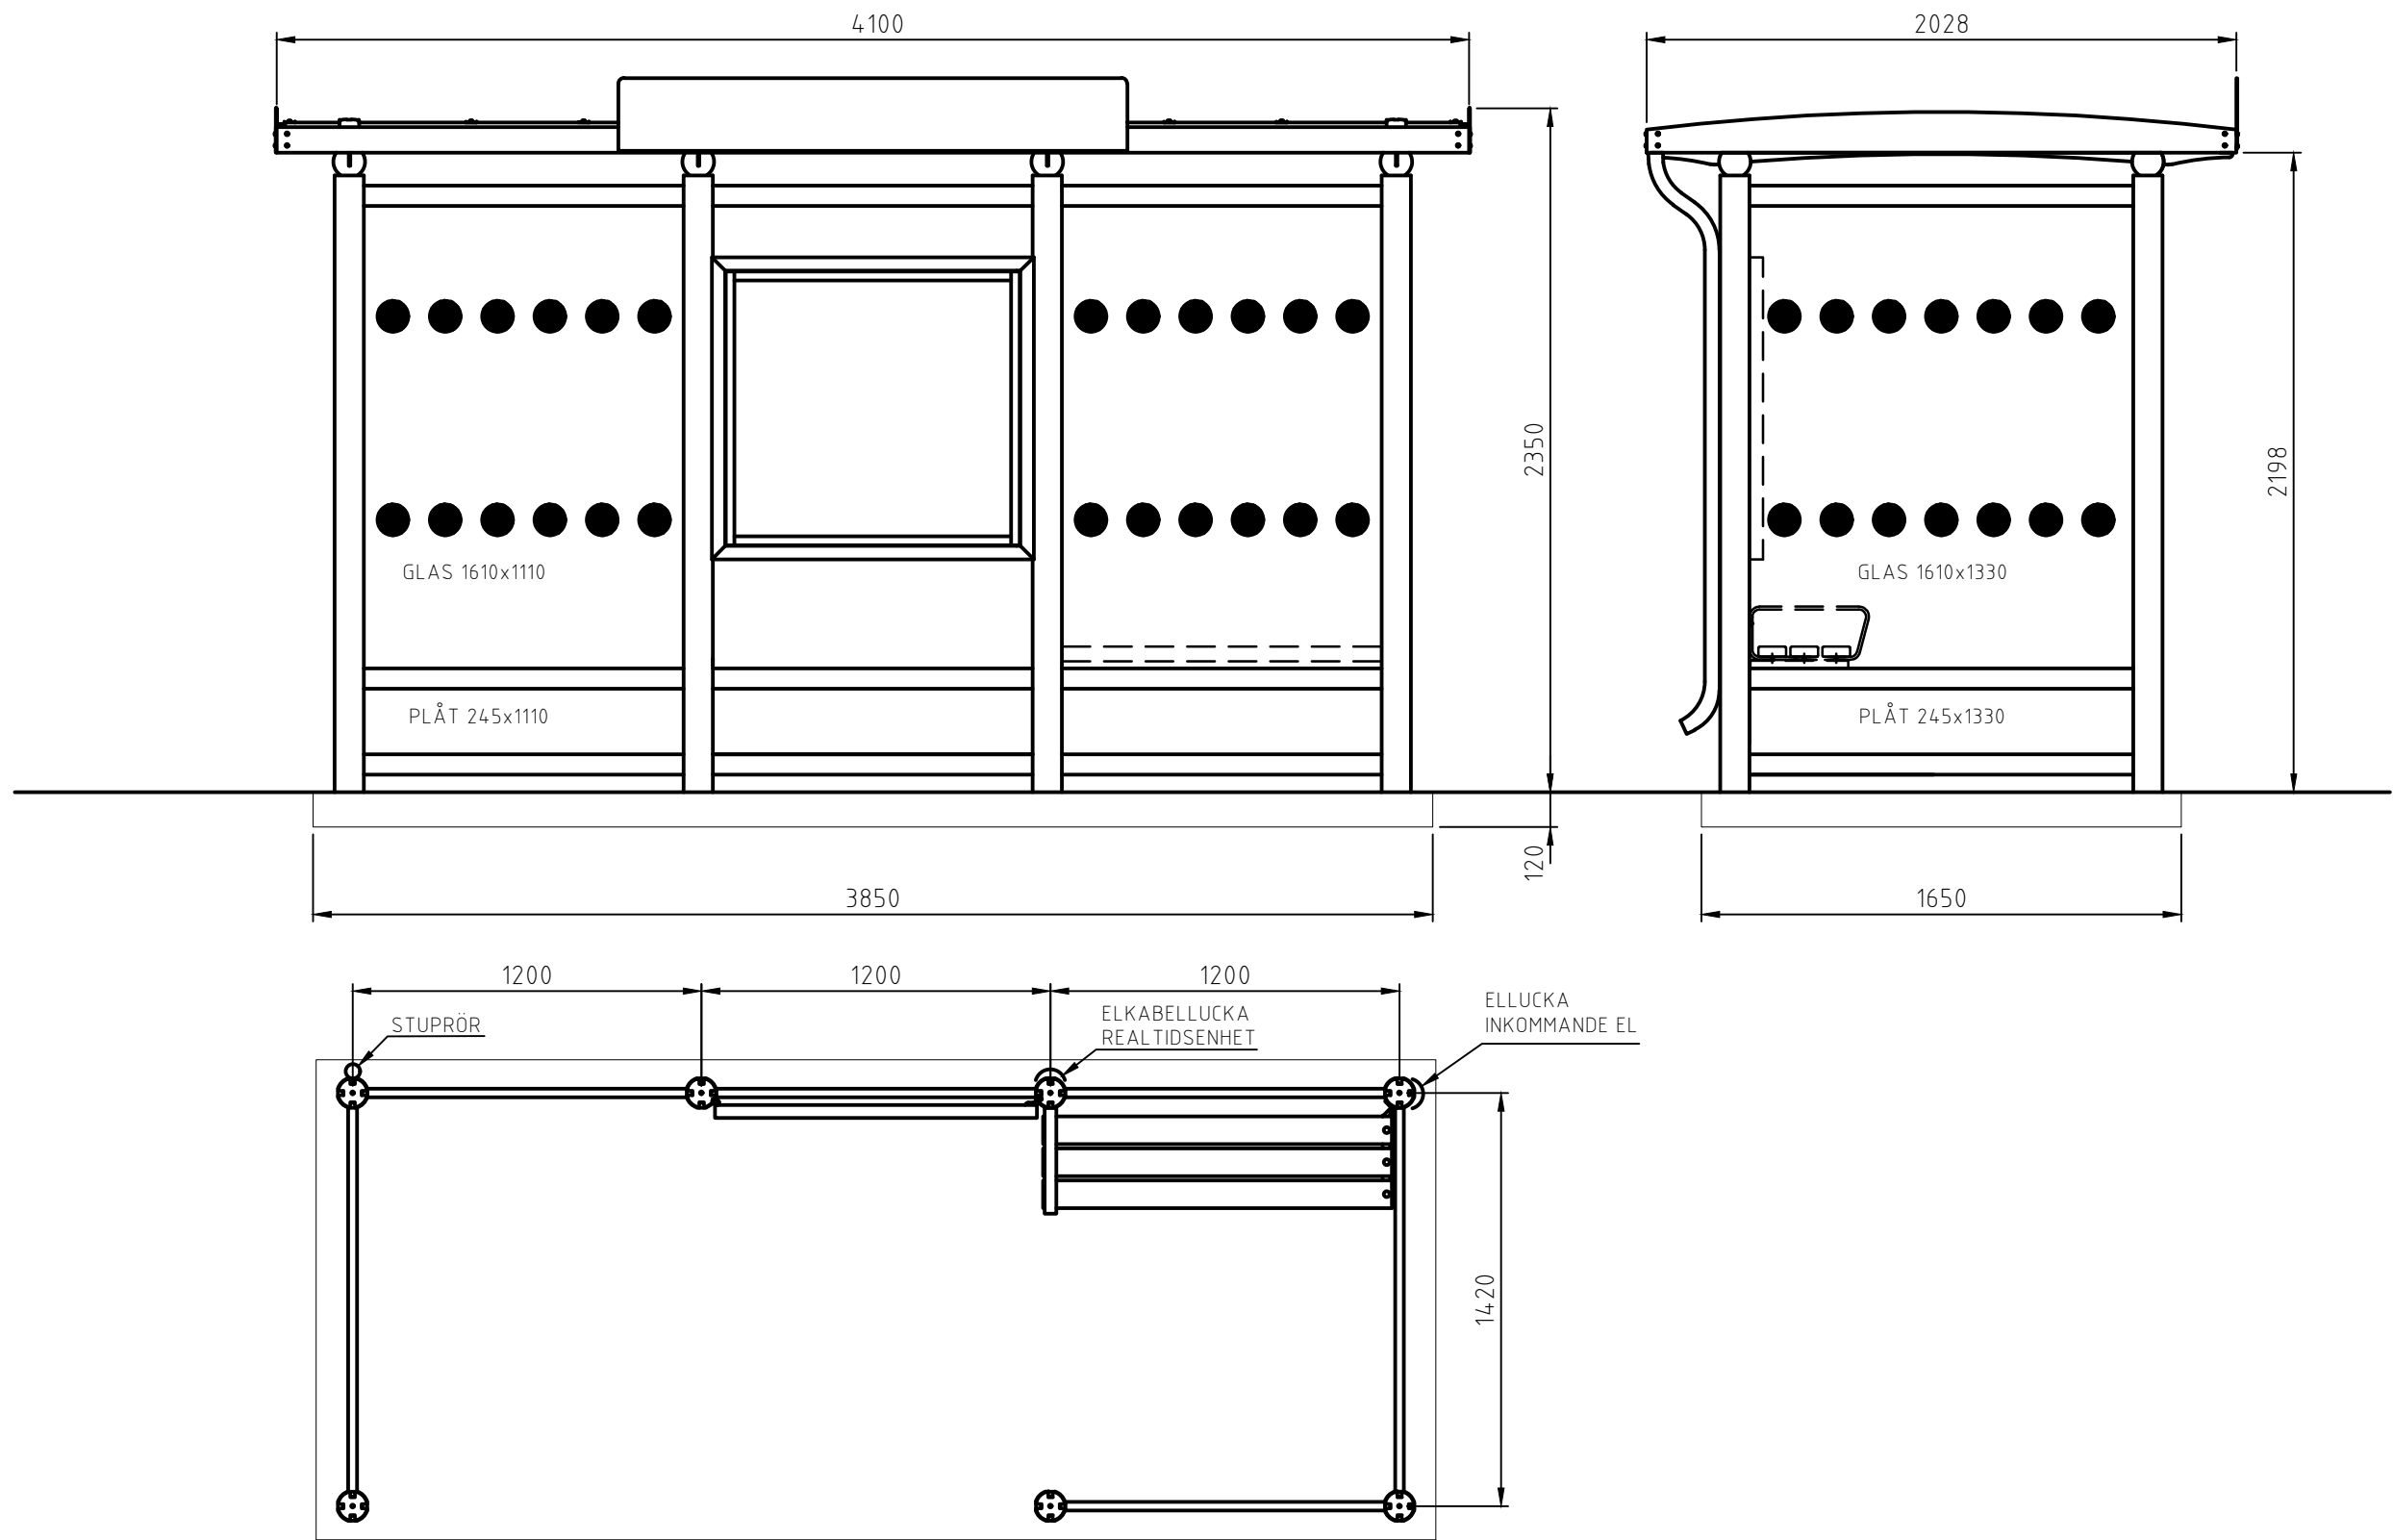

| Nr. | Ant. | Ändring och/eller medd.-nr | Datum | Inf. | Godk. |
|-----|------|----------------------------|-------|------|-------|
|-----|------|----------------------------|-------|------|-------|

| —                  | —     | —         | —                            | —      | —      |
|--------------------|-------|-----------|------------------------------|--------|--------|
| Det.nr             | Ant.  | Benämning |                              |        | Anm.   |
| Konstr.            | Ritad | Kop.      | Kontr.                       | Stand. | Format |
| —                  | JB    | —         | —                            | —      | A3     |
| OMNI TRAFIKMILJÖ   |       |           | OMNI TRAFIKMILJÖ             |        |        |
| BJÖRNSTORPSVÄGEN 2 |       |           | CITY 3, VÄSTTRAFIK           |        |        |
| 342 30 ALVESTA     |       |           | ÖPPEN LÅNGSIDA, MED EN FRONT |        |        |
| TFN 0472-44500     |       |           | Objektnummer                 |        |        |
| FAX 0472-40029     |       |           | Datum                        |        |        |
|                    |       |           | —                            |        |        |
|                    |       |           | Ritningsnummer               |        |        |
|                    |       |           | VT-00010                     |        |        |
|                    |       |           | Rev.                         |        |        |
|                    |       |           | —                            |        |        |