


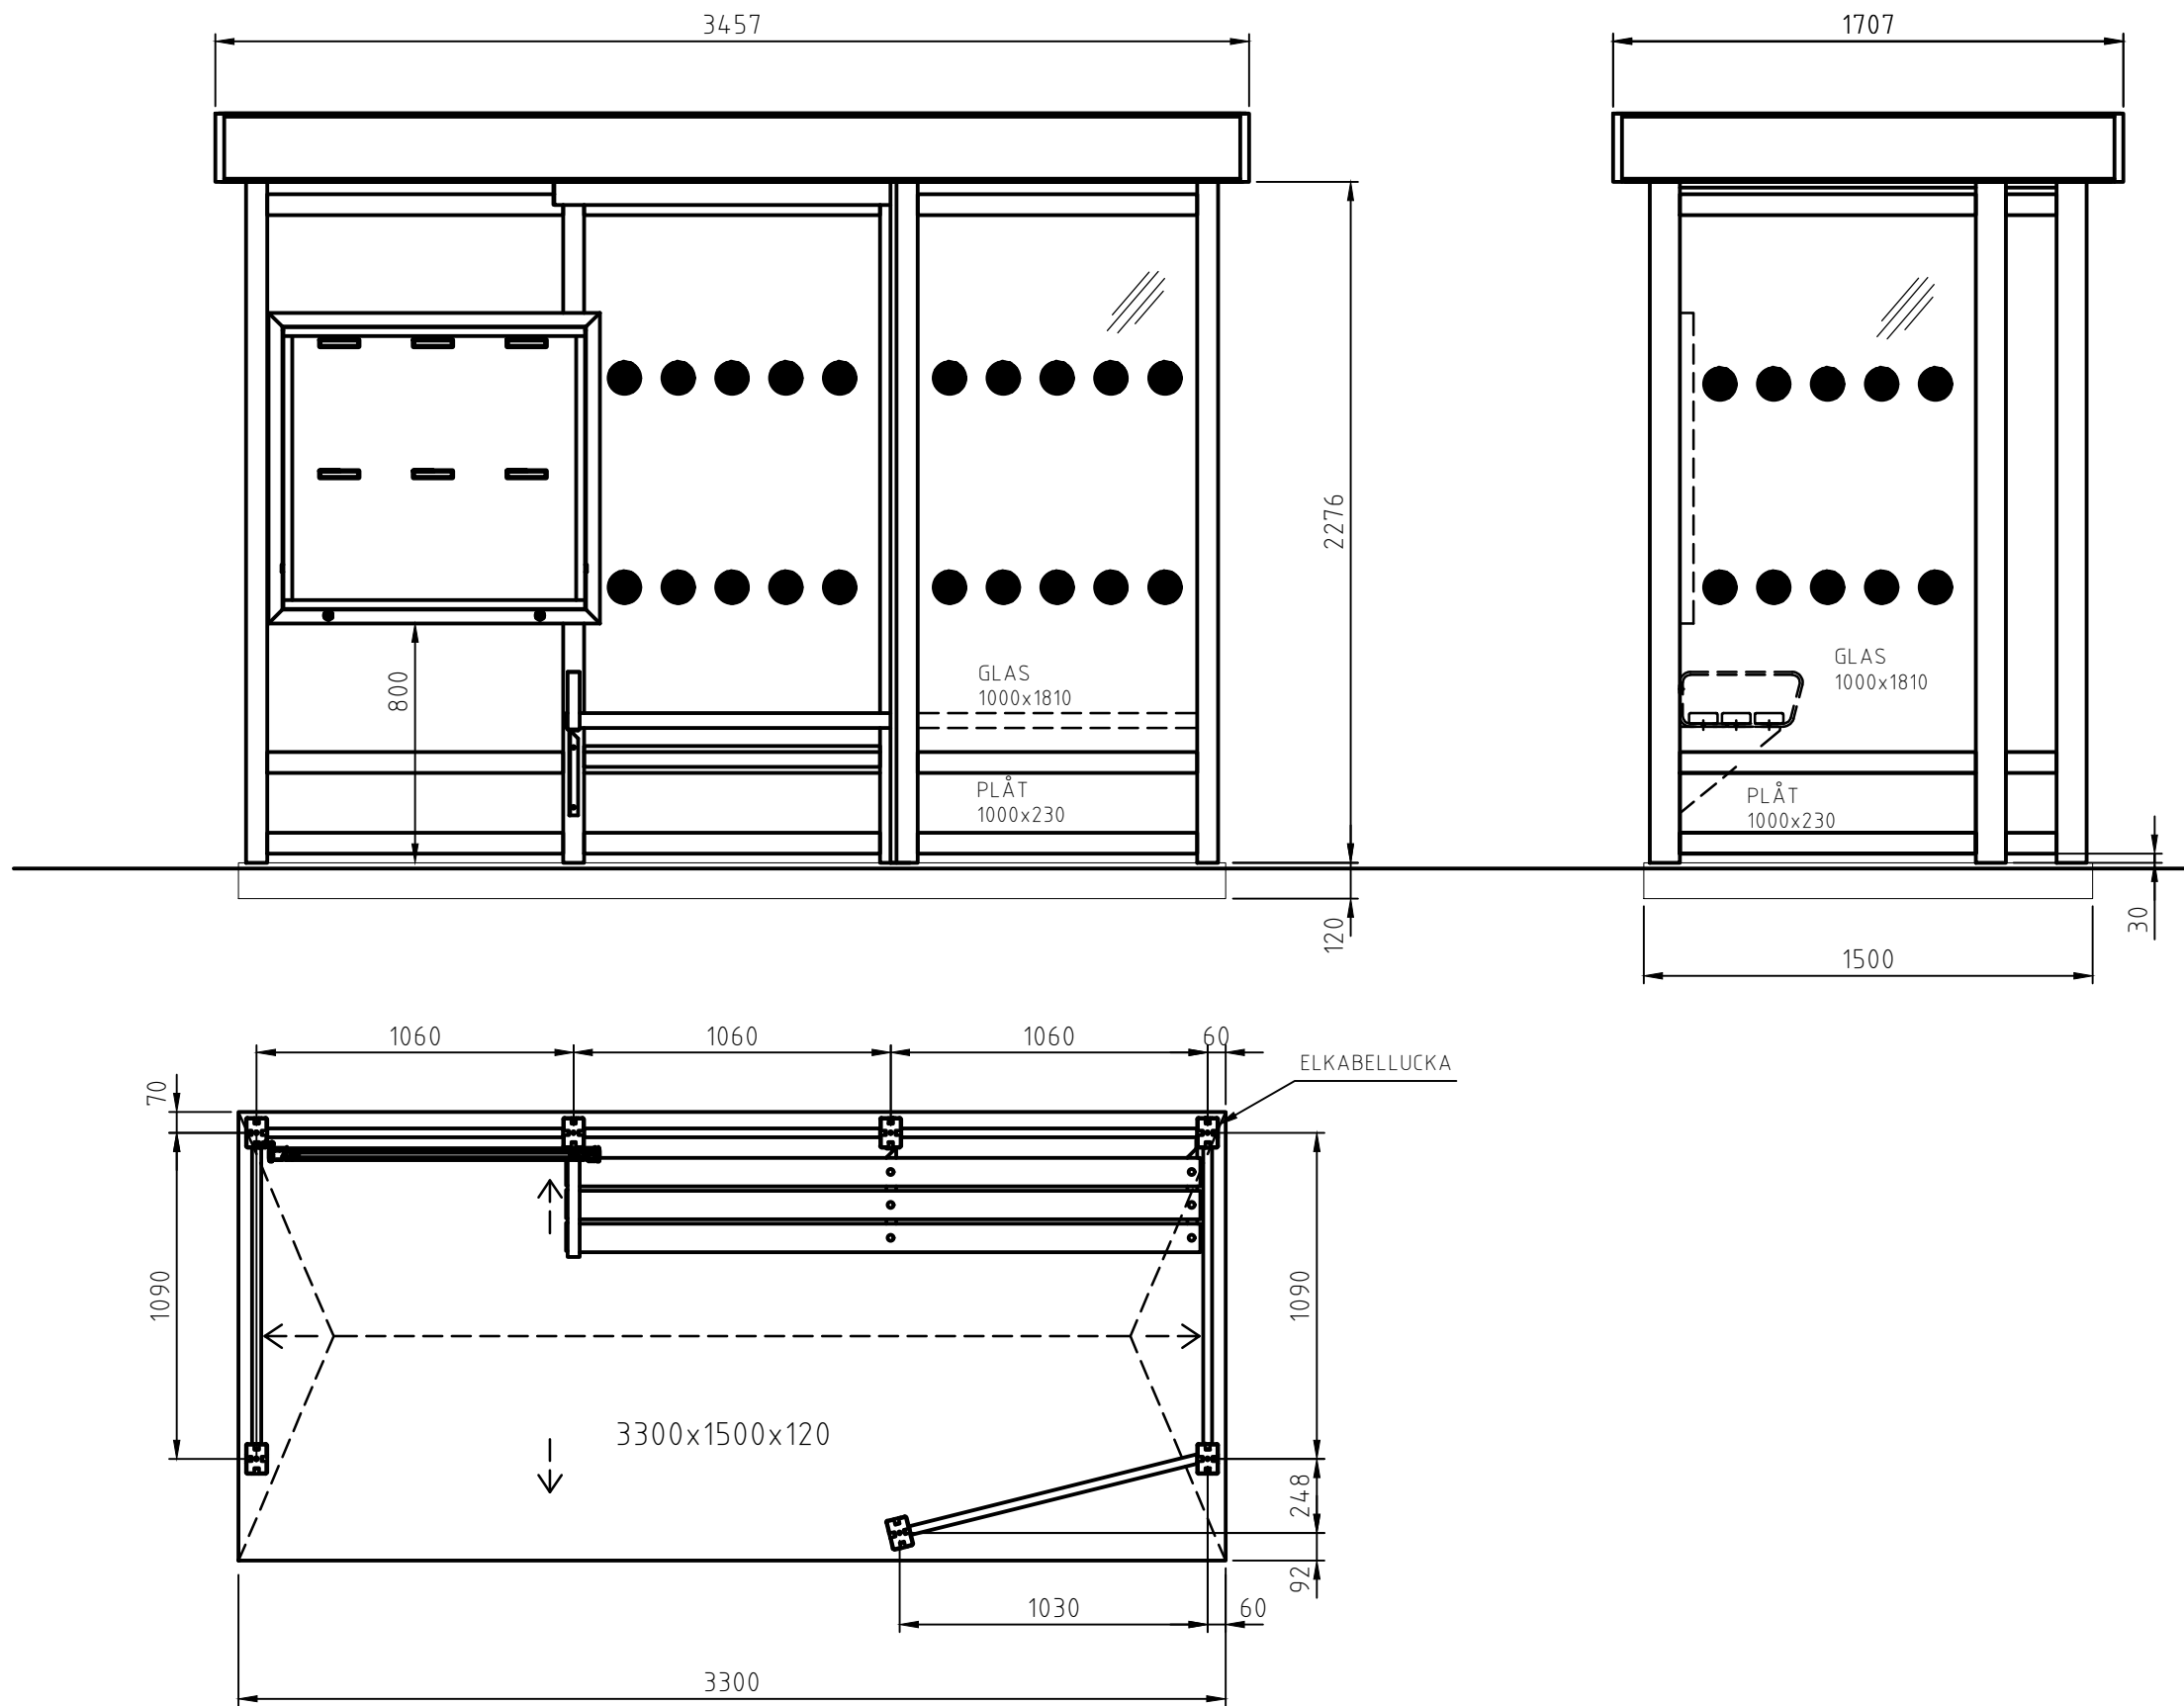

A	-	UPPDATERAT MÅTT	160830	JB	JB
Nr.	Ant.	Ändring och/eller medd.-nr	Datum	Inf.	Godk.

-	-	-	-	-	-
Det.nr	Ant.	Benämning			Anm.
Konstr. ÅÅ	Ritad JB	Kop. -	Kontr. -	Stand. -	Format A3
OMNI TRAFIKMILJÖ		VÄDERSKYDD EXEO 3 FÖR VÄSTTRAFIK			Skala 1:25
BJÖRNSTORPSVÄGEN 2		TFN 0472-44500			Generell tolerans -
342 30 ALVESTA		FAX 0472-40029			Objektnummer -
					Datum 20160121
					Ritningsnummer VT EXEO 3
					Rev. A