Göteborgs Stad
Trafikkontoret

Generell tillfällig trafikanordningsplan

TK 7

Trafikintensiva vägnätet
Korsning, ett körfält öppet, hastighet 50 km/h

Förutsättningar
Minst ett körfält skall vara öppet under arbetets utförande.
Vägarbete får ej utföras utan särskilt tillstånd
kl. 07 - 09 samt kl. 15 - 18.

Avstängning av ett körfält som säkerhetszon.

Typ av arbete
Beläggningsarbeten
Schaktarbeten
Brunnsarbeten
Beläggningsreparation

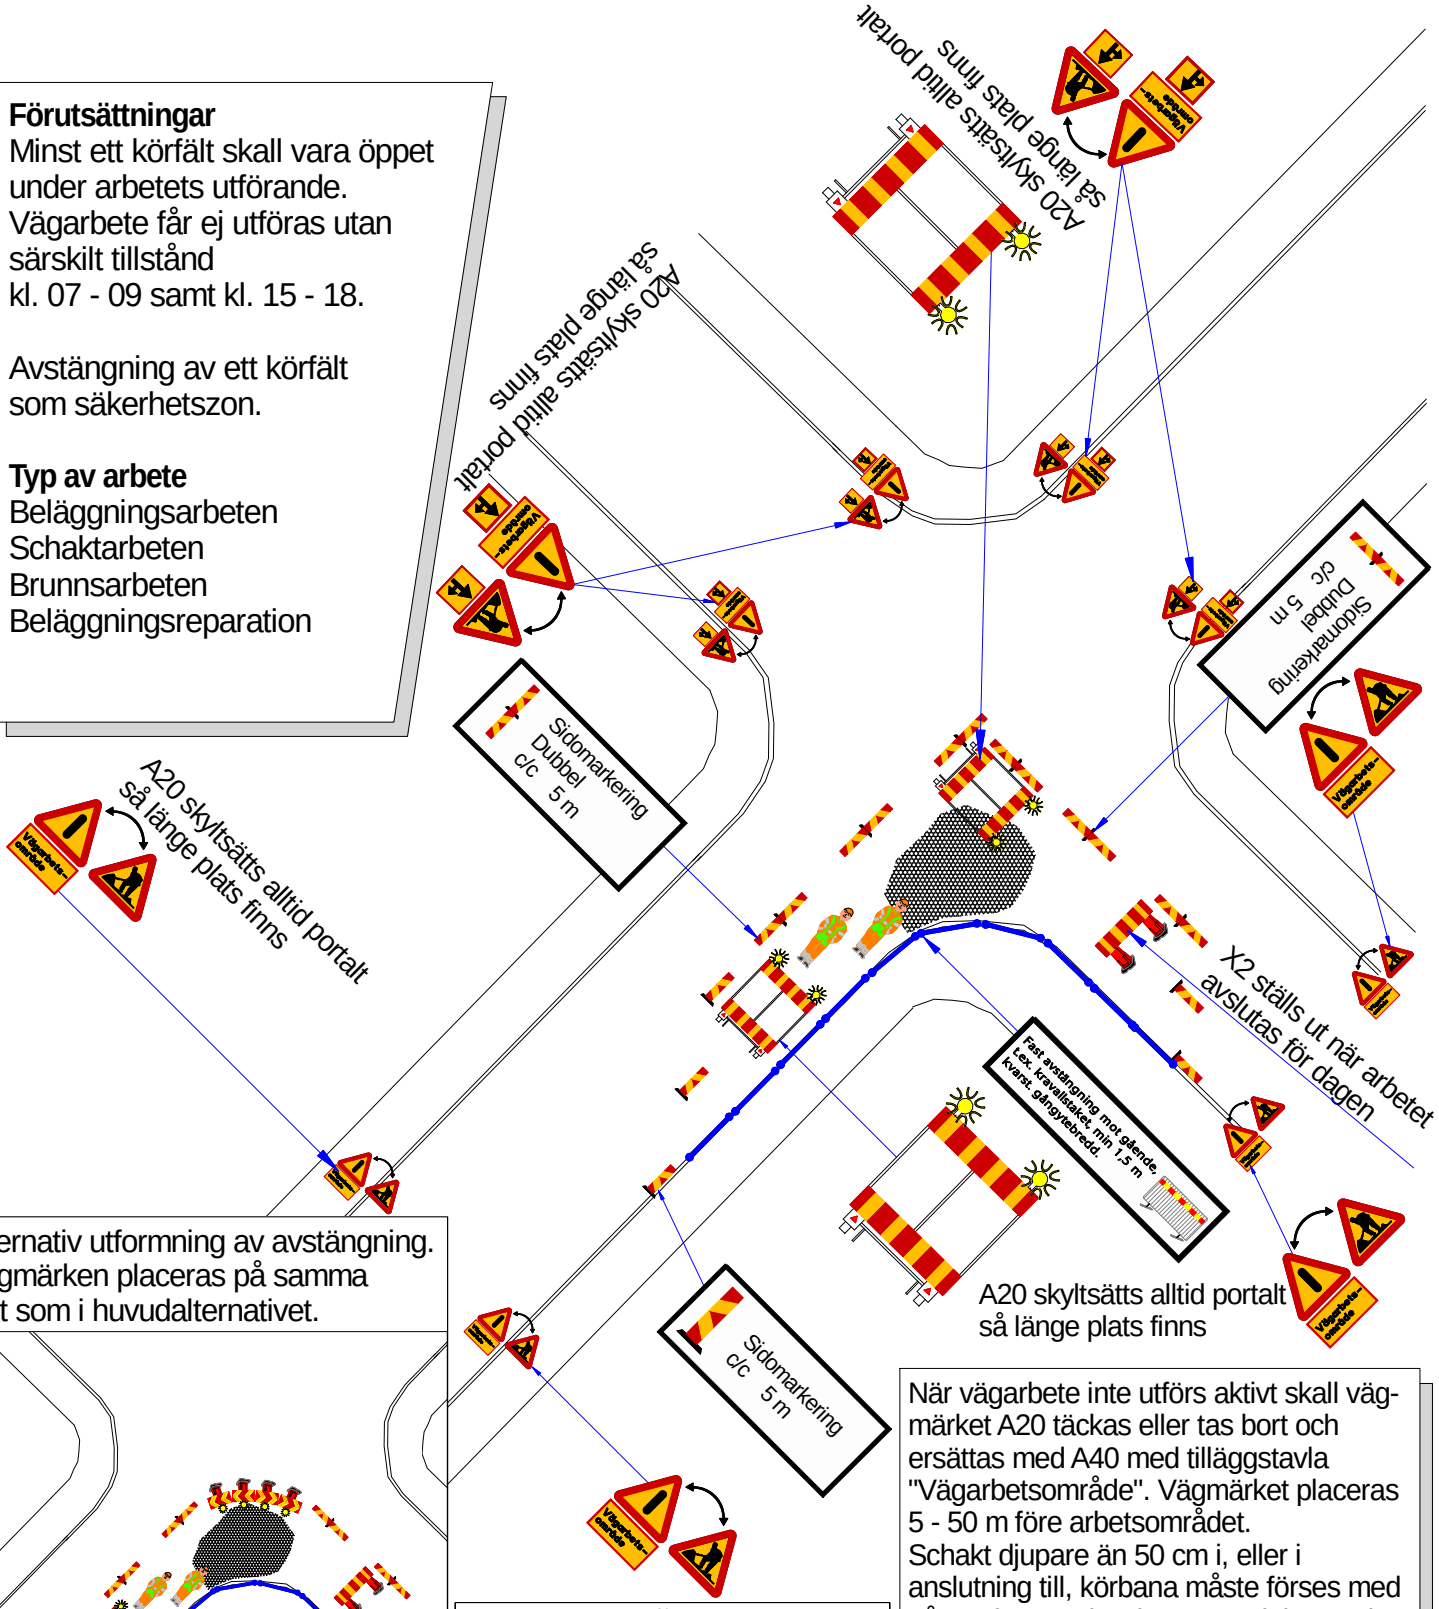

Alternativ utformning av avstängning. Vägmärken placeras på samma sätt som i huvudalternativet.

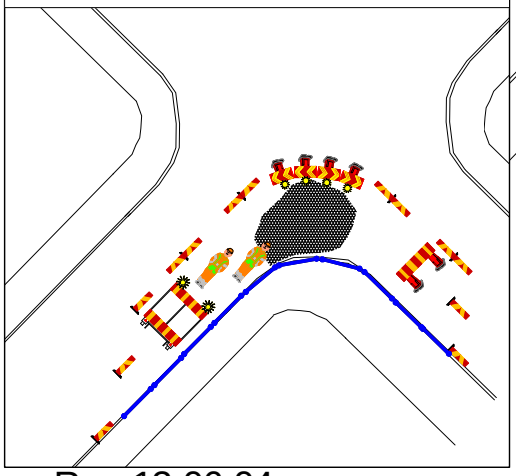

Tillägg till TA-plan enligt Göteborgs Stad Trafikkontoret

Vid uppsättning av skyltmaterial enligt TA-plan används skyddsfordon Min 3500 kg samt vägmärkesvagn med påbudsmärke D2

När vägarbete inte utförs aktivt skall vägmärket A20 täckas eller tas bort och ersättas med A40 med tilläggstavla "Vägarbetsområde". Vägmärket placeras 5 - 50 m före arbetsområdet.
Schakt djupare än 50 cm i, eller i anslutning till, körbana måste förses med någon form av barriär, t.ex. Mini-Guard som är fast förankrad.

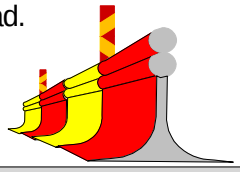

Rev. 13-06-04