
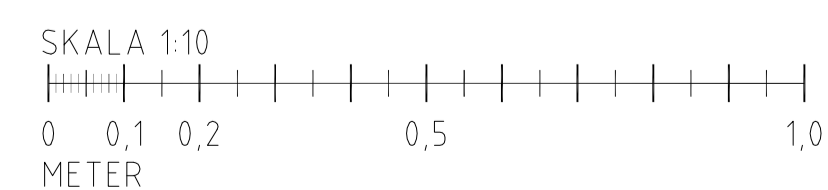



Sektion J4:F

Renovering av befintlig växtbädd

Se beskrivning 12TA6.1

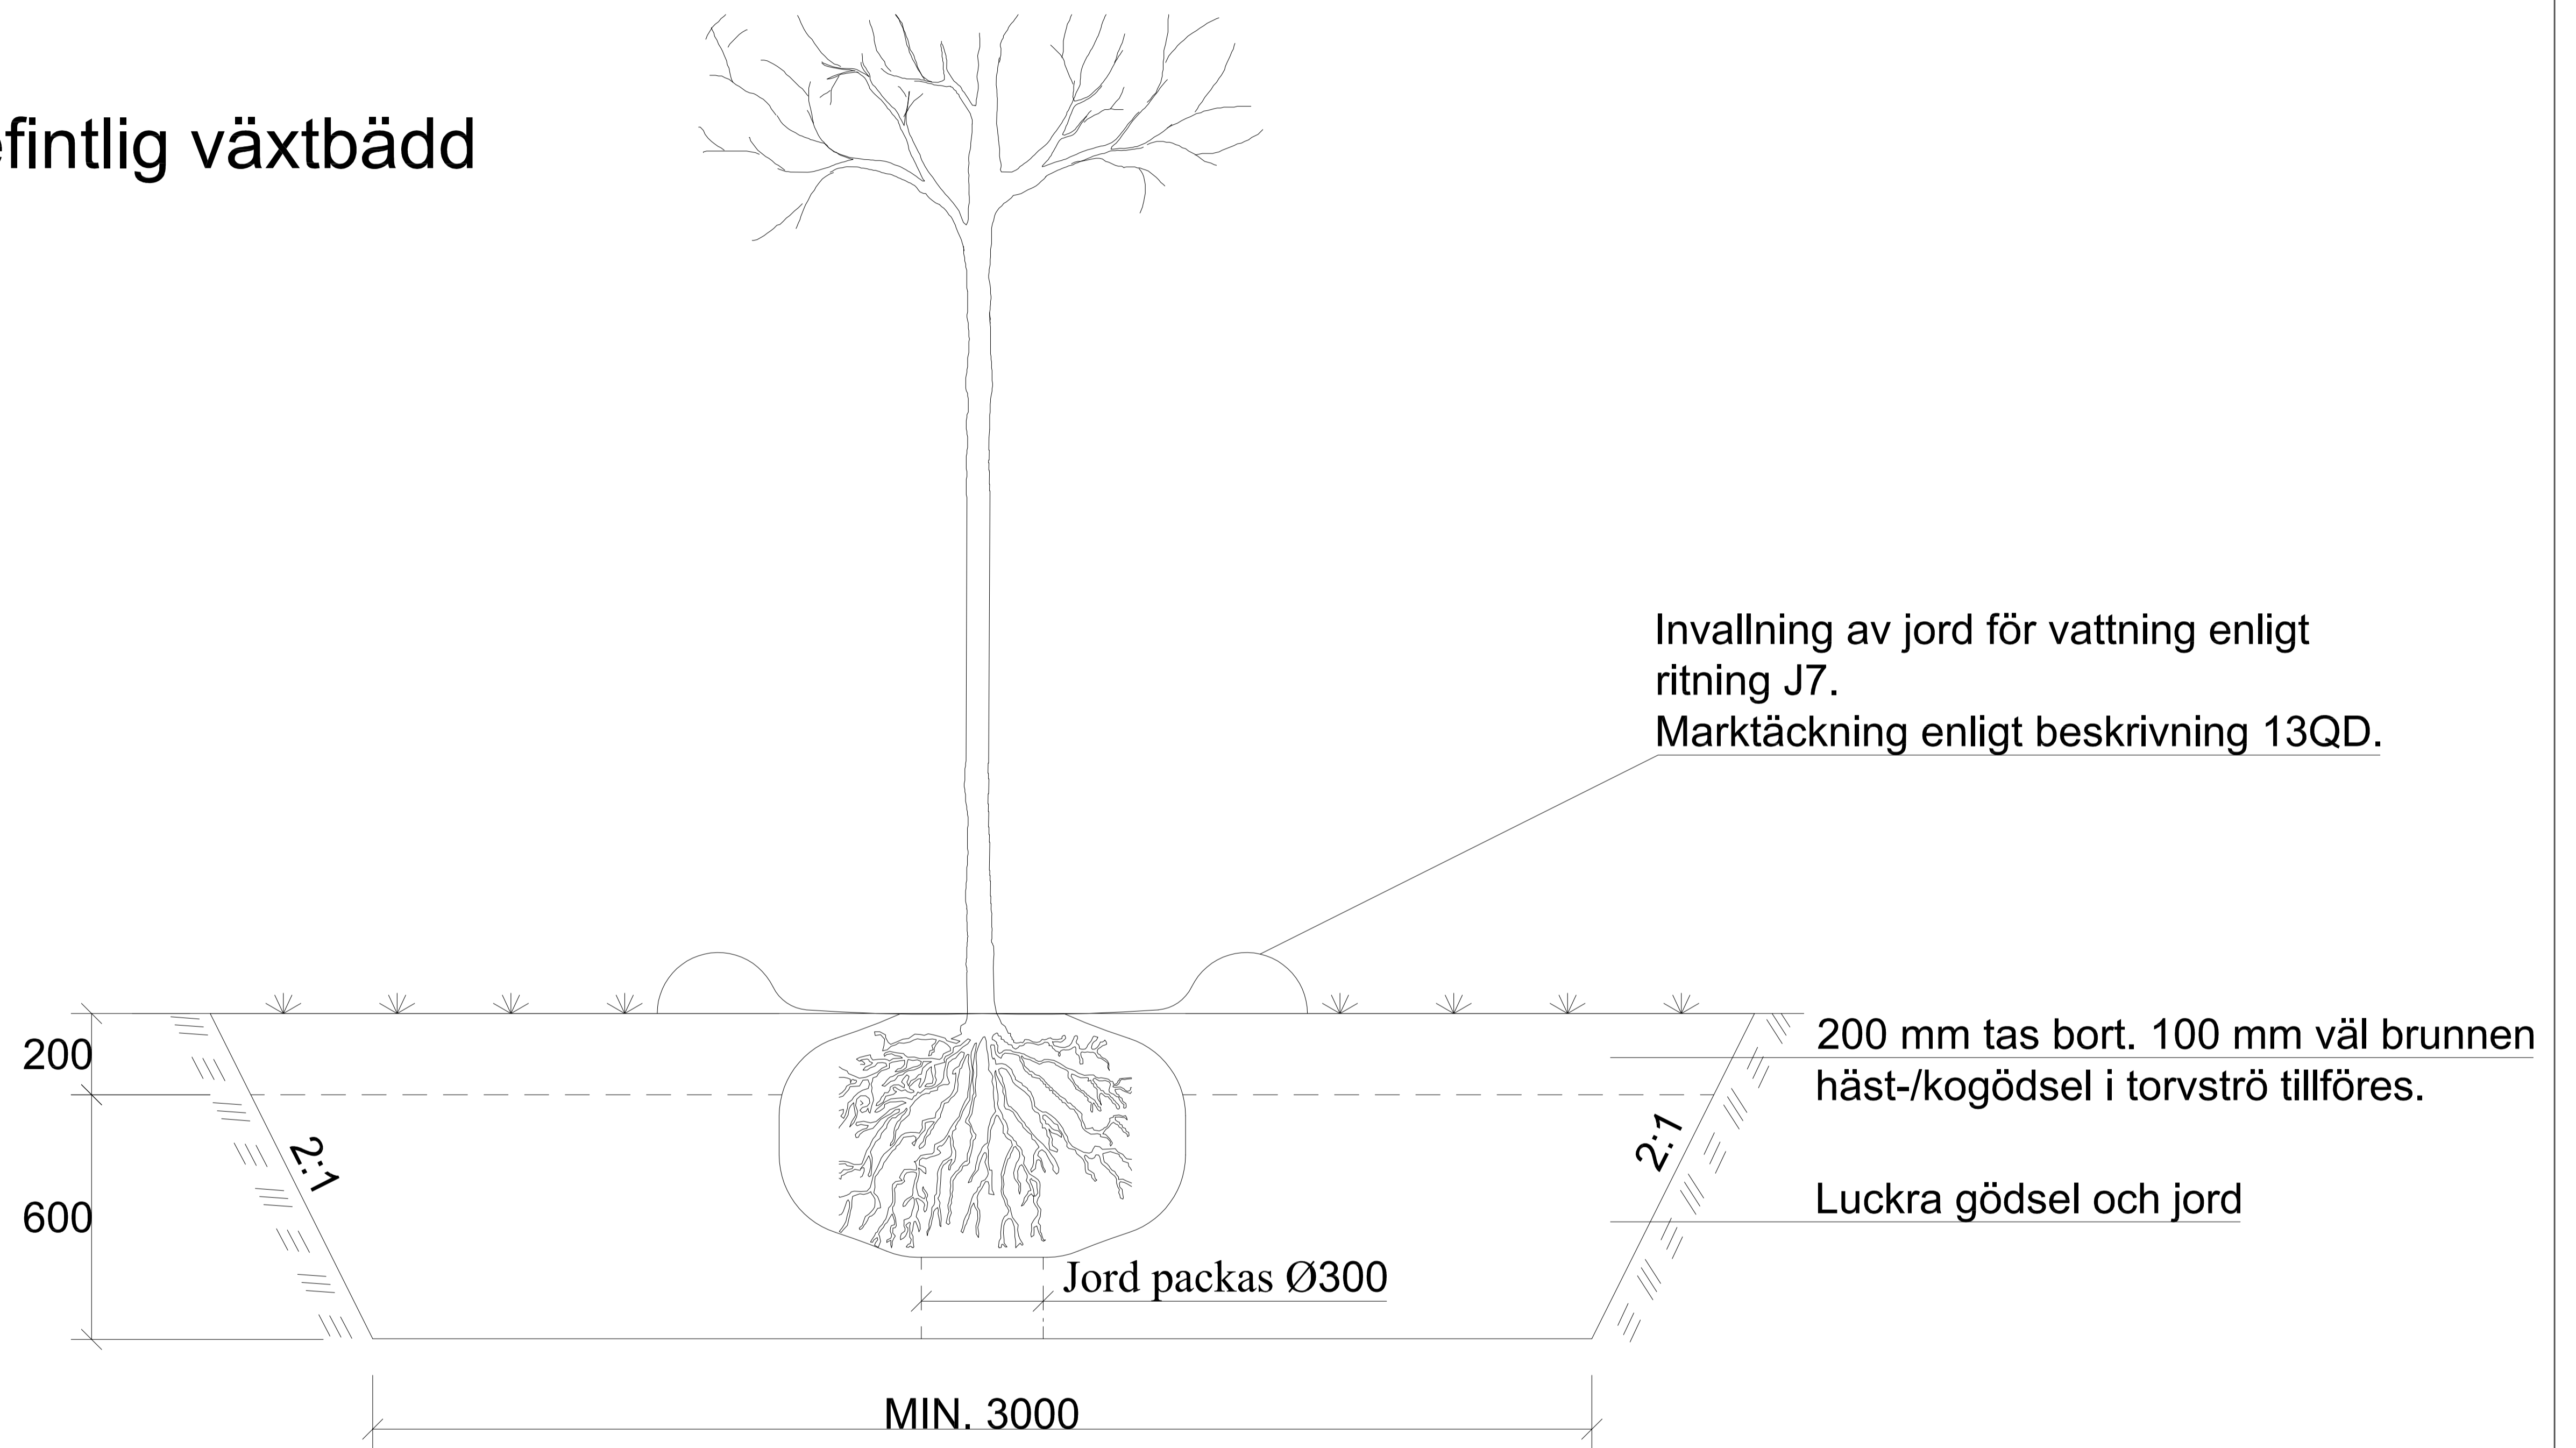

Rev litt	Antal rev	Rev datum	Rev omfattning	Verkens rev datum	Rev goolkänd
HANDLAGGARE J. Blomqvist			VERIFIERAD	HAFT DEL	
DWG-FIL J4F		RITAD/KONSTR B.G	DNR		
GÖDKÄND GÖTEBORG 17-10-16			SKALA	OBJEKTSNR	RITNINGSNR J4:F A



Göteborgs Stad
Park- och naturförvaltningen

STANDARDRITNING
VÄXTBÄDD FÖR TRÄD I GRÄS-
OCH PLANTERINGSYTA
JORDMATERIAL OCH VÄXTBÄDDAR