



Växter

UPPBINDNING AV UNGTRÄD OCH
FRIVÄXANDE TRÄD MED STÖRAR


blad V6:C
2013-03-05

2 störar

SKALA 1 : 25

FÖR TRÄD MED TOPPHÖJD < 150 cm

STÖRAR SKALL VARA OBEHANDLADE
OCH SVARVADE

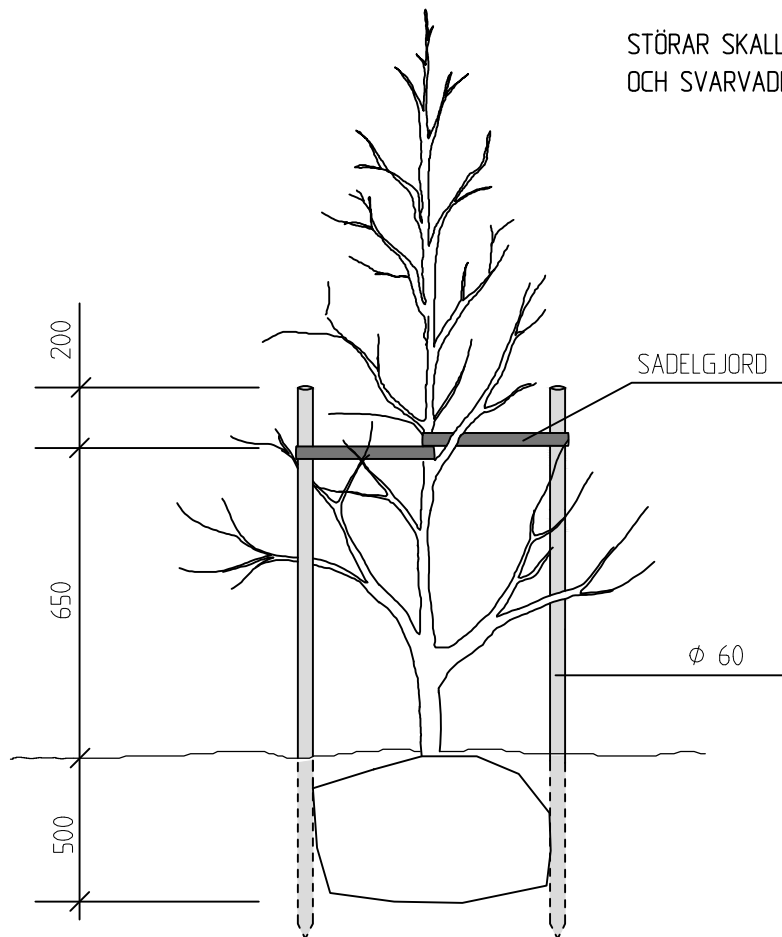

PLAN

