



Jordmaterial och växtbäddar


VÄXTBÄDD FÖR PERENNYTA

blad **J8**

2013-03-05

Praktrabatt

SKALA 1 : 20

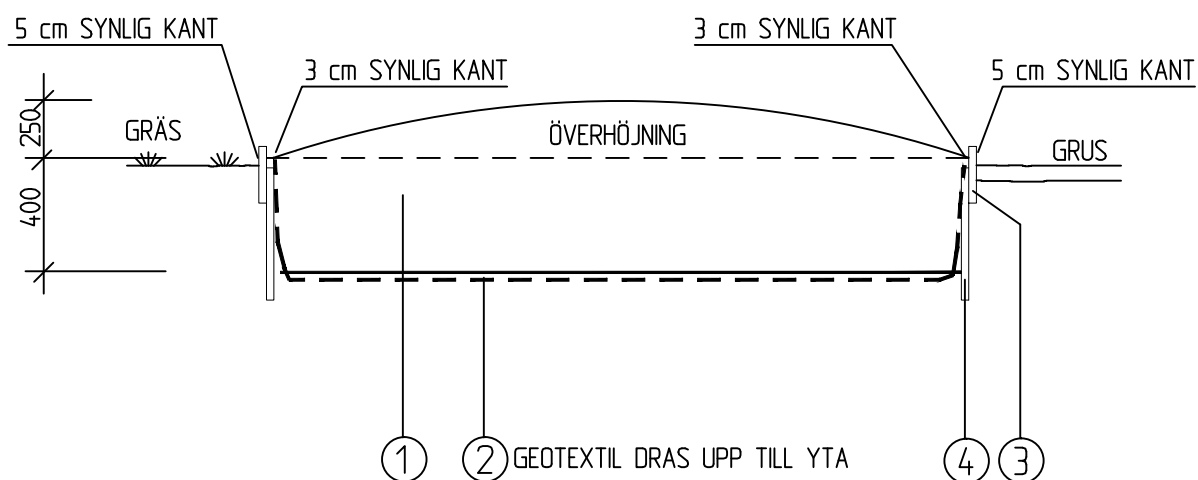

5 MM BANDJÄRN, 150 MM BRETT BOCKAS EFTER PLANTERINGSYTANS FORM
OCH FÖRSES MED FÖRANKRINGSJÄRN I FORM AV PÅSVETSADE BITAR AV ARMERINGSJÄRN.
JÄRNET SÄTTS MED C/C 1000 MM VID RAKA LINJER, 500 MM VID RADIER.
BANDJÄRN SVETSAS IHOP.

	BENÄMNING	MATERIAL	TJOCKLEK MM	HÄNVISNING
1	VÄXTJORD	ROTOGRÄSFRI, VÄLGÖDSLAD, MULLRIK (12-18 VIKTS%) JORD	300-450	
2	GEOTEXTIL	SVART, VATTENGENOMSLÄPPLIG		
3	BANDJÄRN	TJOCKLEK 5 mm, BREDD 150 mm		
4	ARMERINGSJÄRN	LÄNGD 350 mm		