




Jordmaterial och växtbäddar

VATTNINGSVALL FÖR TRÄD

blad **J7**  
2013-03-05

INVALLNING PLANAS UT EFTER 3 ÅR  
DÄREFTER PÅFÖRS MARKTÄCKNING  
PÅ YTAN NÄRMAST TRÄDET  
SE BLAD J6

PLAN  
SKALA 1:50

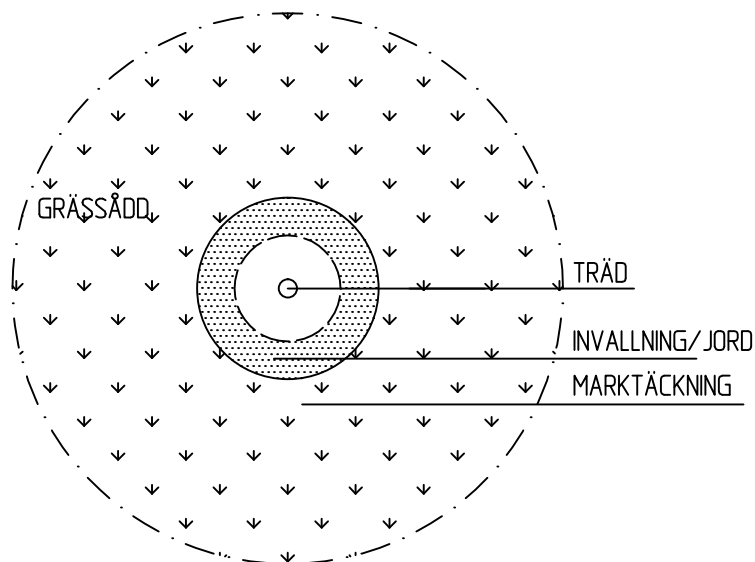

SEKTION  
SKALA 1:25

