


GATUTYP 1b GÖTEBORGSKARAKTÄR GATA VID VALLGRAVEN


Sektion vid Vallgraven

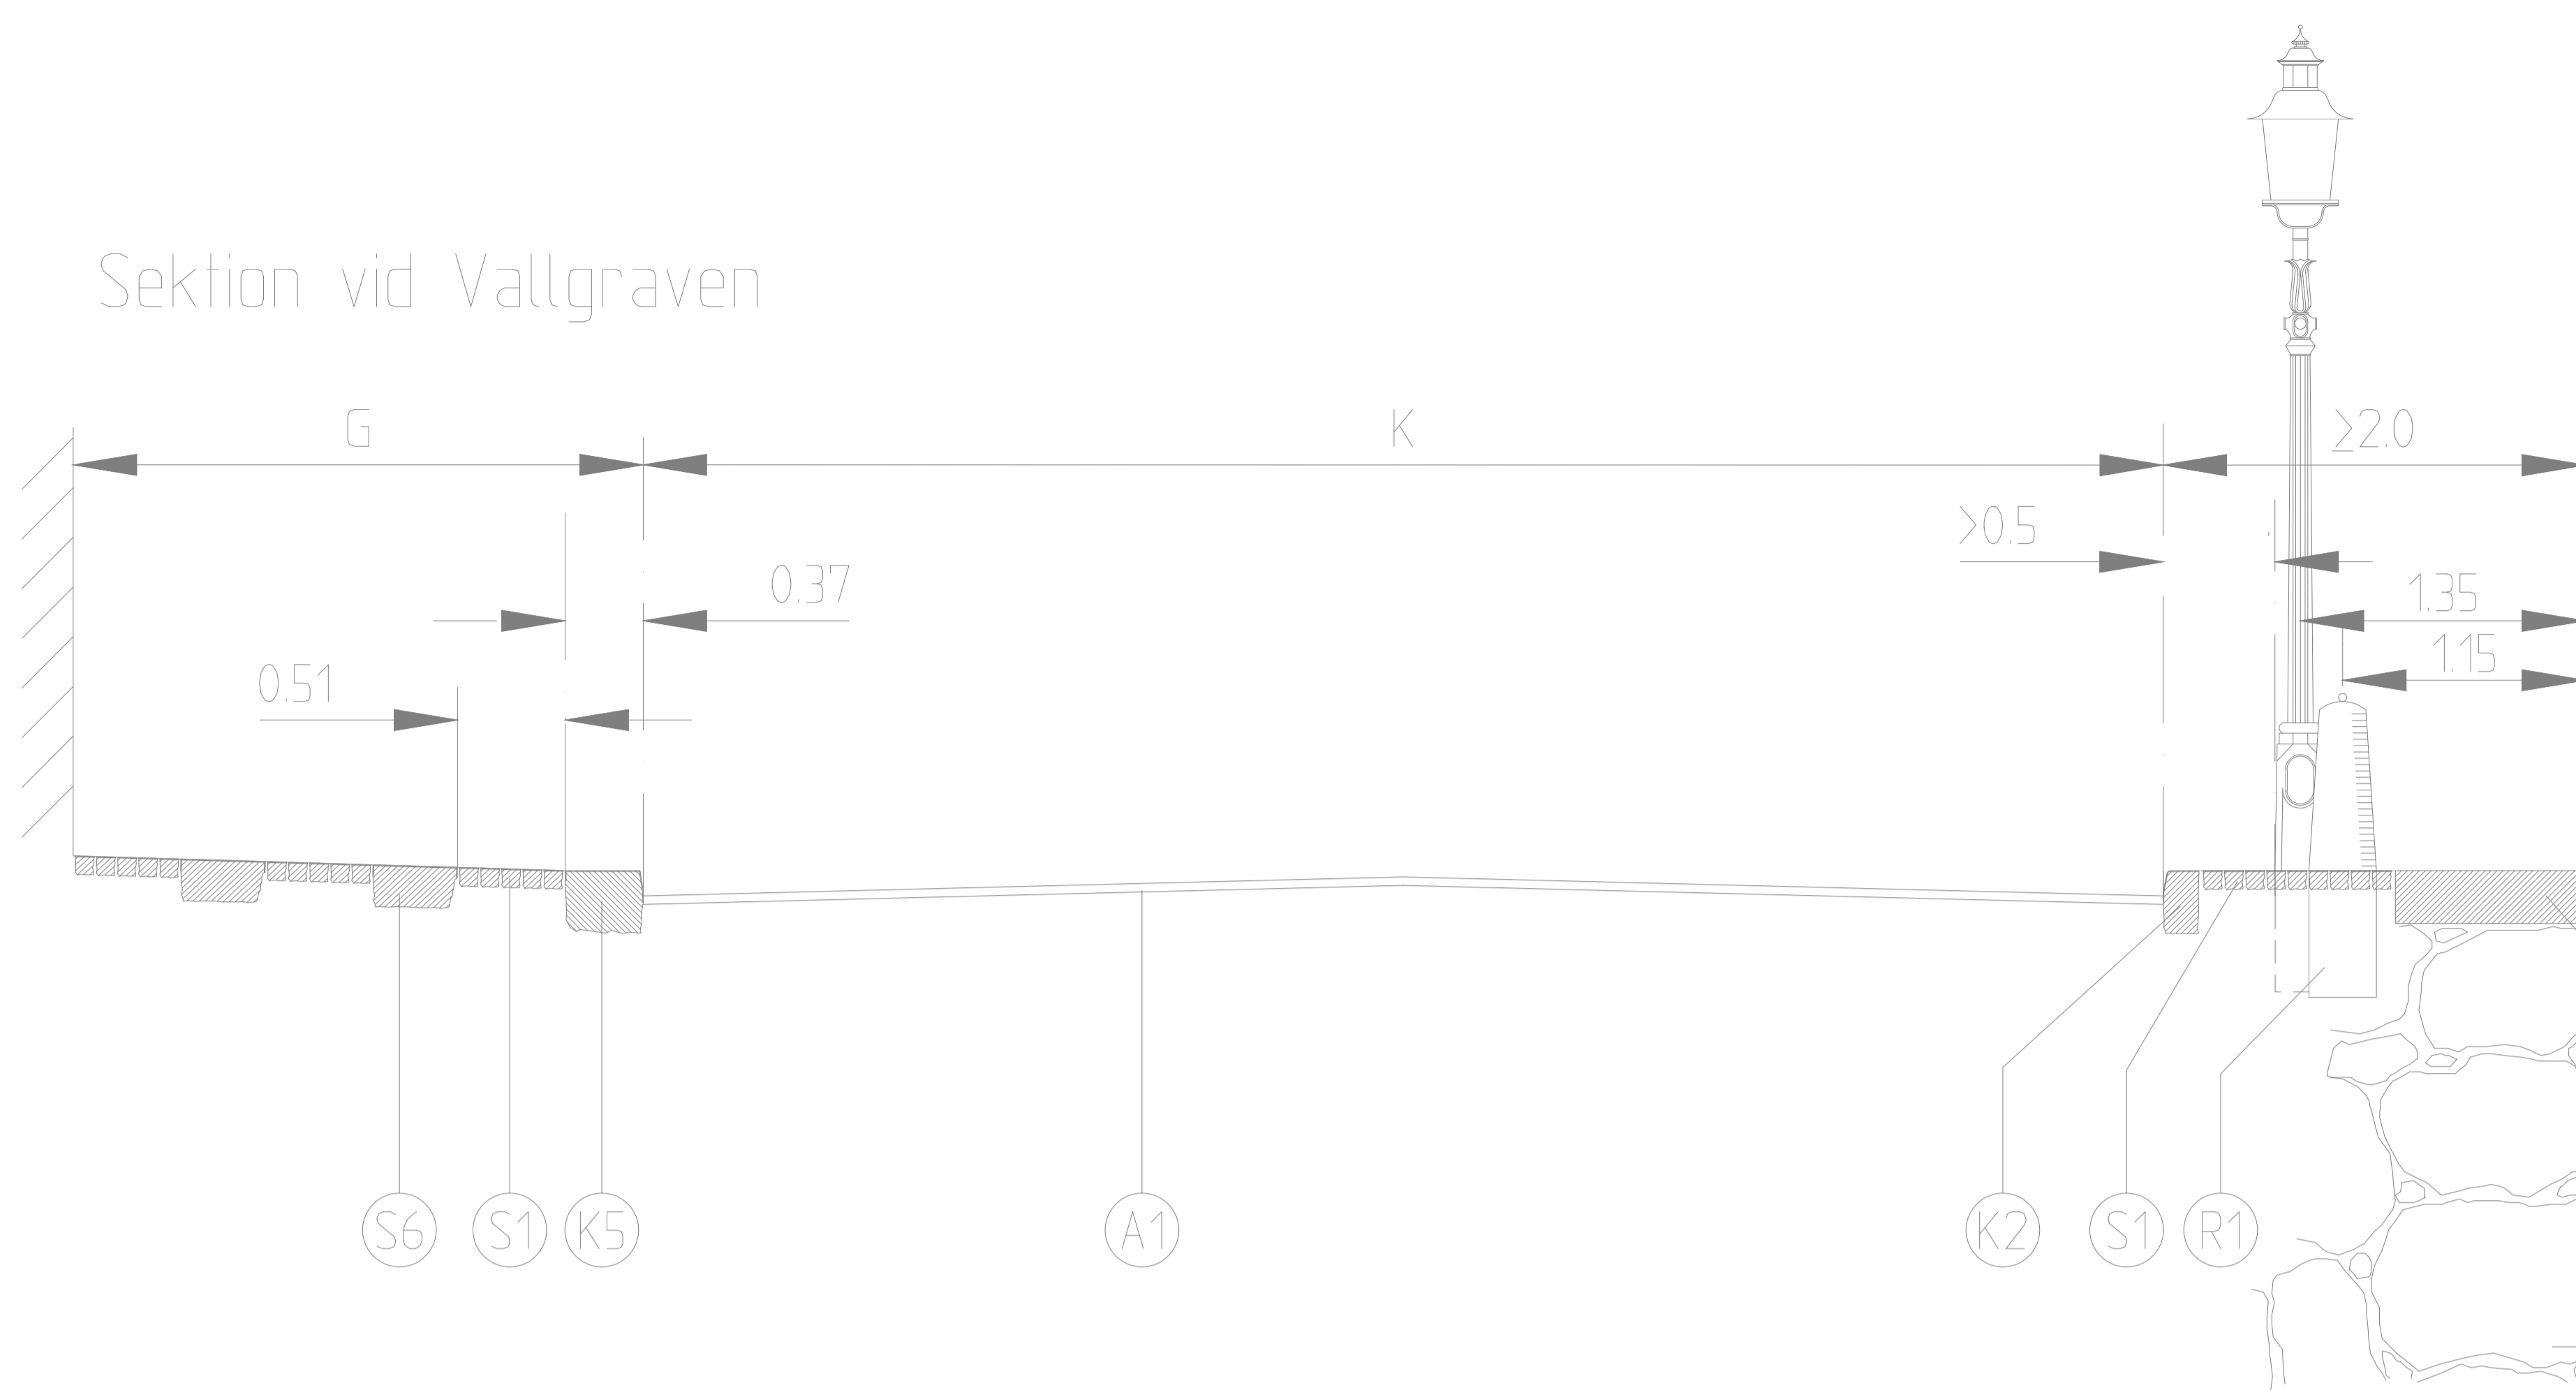


NR	BENÄMNING	MATERIAL	ANMÄRKNING
A1	Beläggning	Asfaltbetong, slitlager	Tk:s TBv/bel
S1	Beklädnad	Smågatsten, grå	Raka skiff i förband
S6	Beklädnad	Gångbanelst, granit	bxh=0.42x0.20 (nyttillv b=0.40)
K2	Kantstöd	Gradhuggen faskantsten GF 1	120 mm synligt normalt
K4	Kantstöd	Krönsten, granit 2)	Vid nyttillv används originalet som mall
K5	Kantstöd	Ramsten	120 mm synligt normalt
R1	Räcke	Pollare, enl GB:s ritn 363/93-3551	

1) Ramsten eller GF1 avgörs med hänsyn till helhetsintrycket.
2) Se även ritn 363/93-3552.

Elevation, kaj

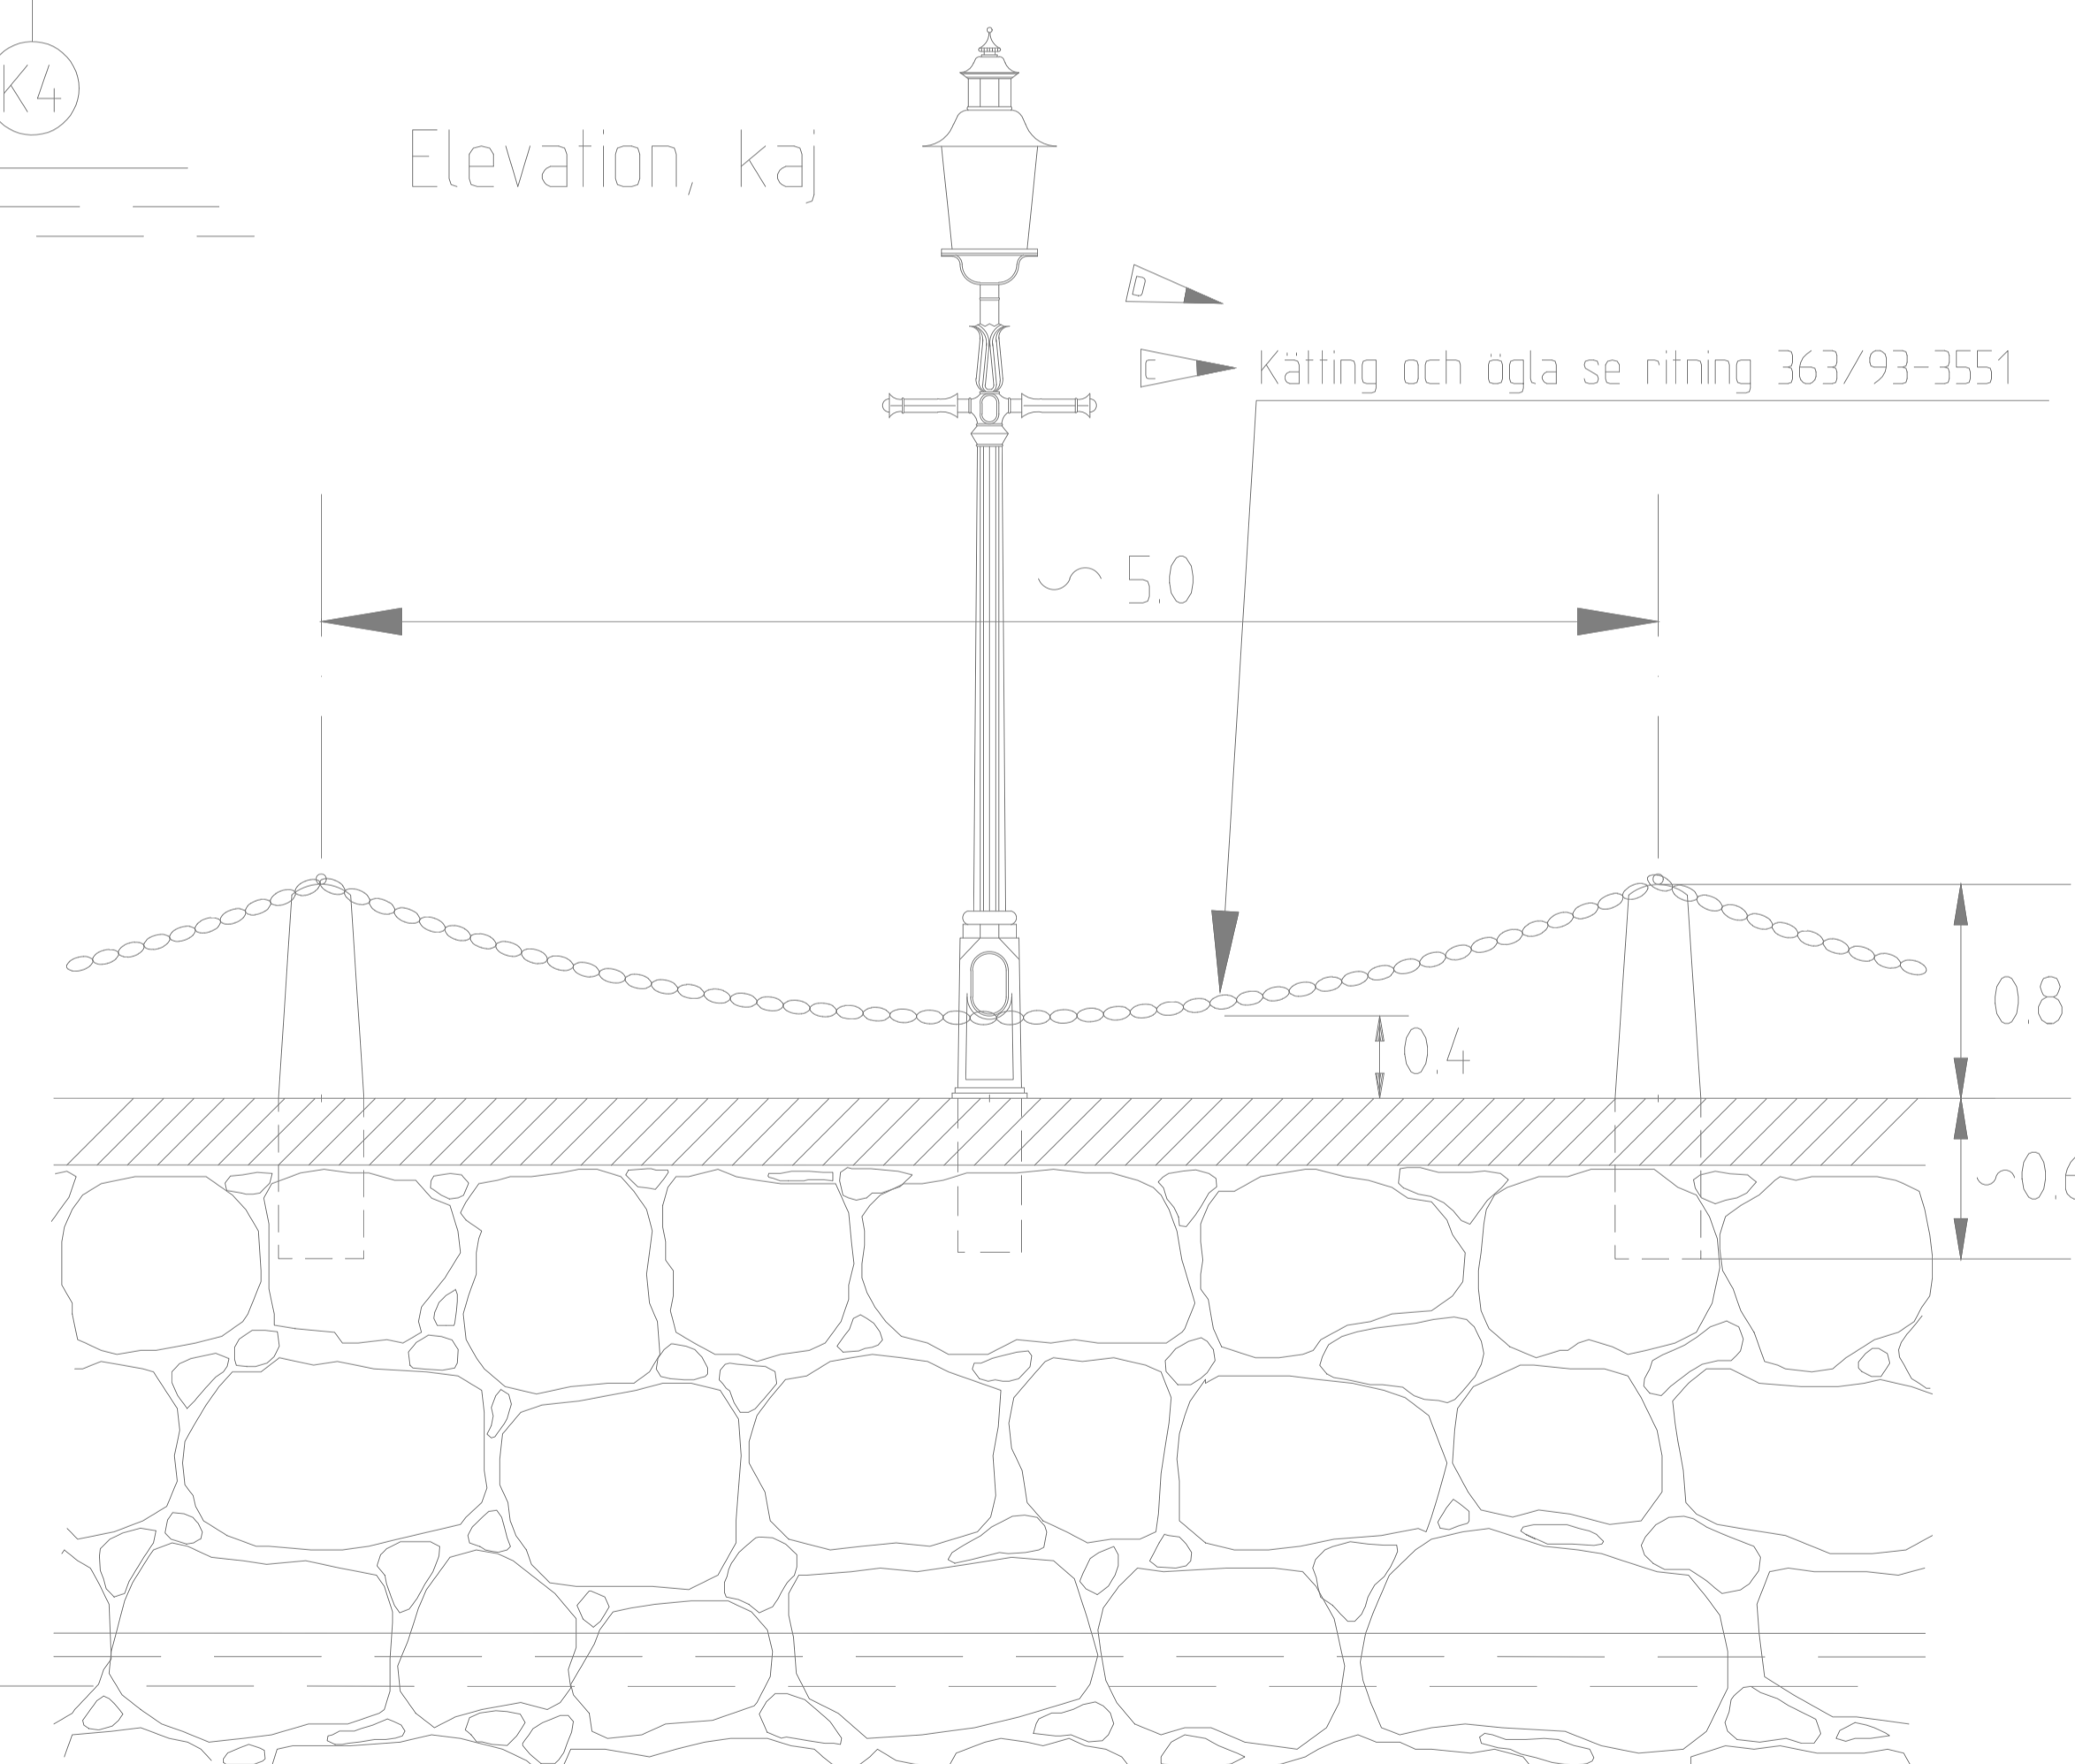

Plan

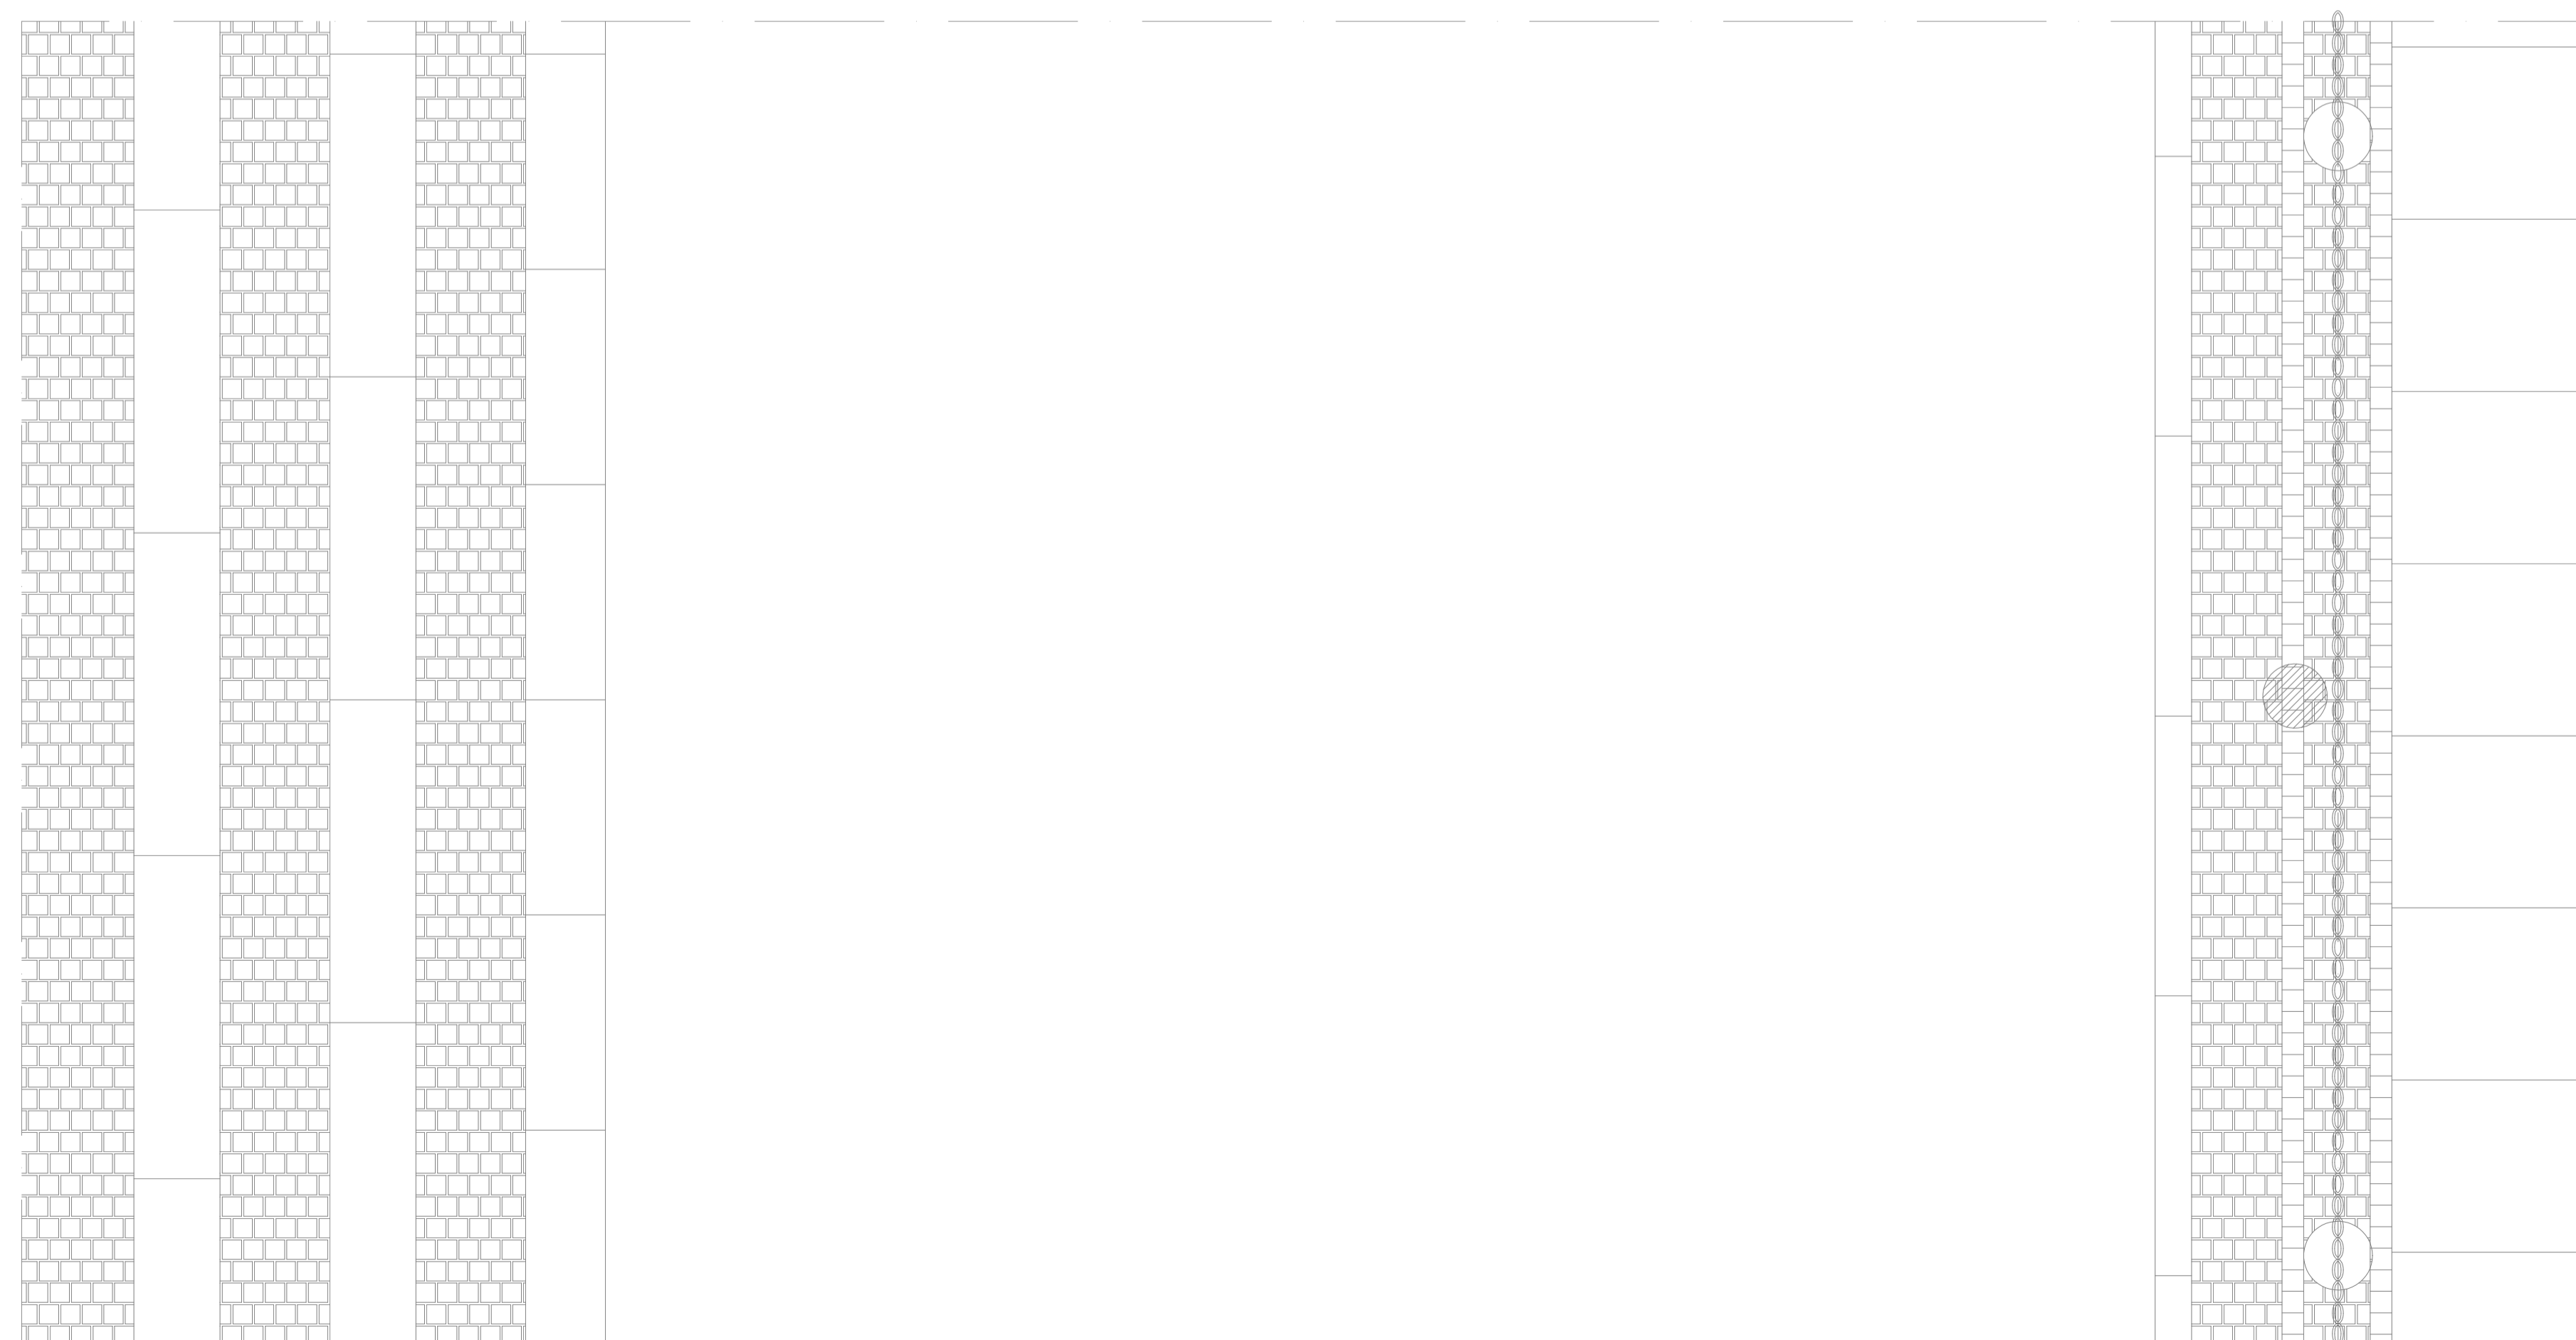

D	1	03-02-01	Hänvisningstext med rostskydd kätting	RA
C	1	02-02-01	Hänvisningstext	RA
B	1	99-09-16	Tabelltext	RA
A	1	94-04-14	Kullersten vid spårväg	RA
Rev	Antal	Rev datum	Rev omfattning	Verkens
ult	rev			rev
				godkänd

GÖTEBORGS GATU AB
TEKNIK
BOX 1086
405 23 GÖTEBORG
TEL 031/62 80 00

UPPRÄTTAD FÖR
Göteborgs Stad
Trafikkontoret

STANDARDRITNING
MARKBELÄGGNINGSPLAN GÖTEBORG
GATUTYP 1k, GÖTEBORGSKARAKTÄR
GATA VID VALLGRAVEN

HANDLAGGARE: ROLF ANDERSSON/YNEVE ELIASSON
RITAD/ZWIG-FE: ROLF ANDERSSON
RAGAT: 1k.dwg
GÖTEBORG: 93-12-01

IKVALSRAAD: KONSTR. AV: RA
DNR: 363/93

SKALA: 1:25 vid A1
OBJEKTSNR: 363/93-3572
RITNINGSR: D
REV: D