

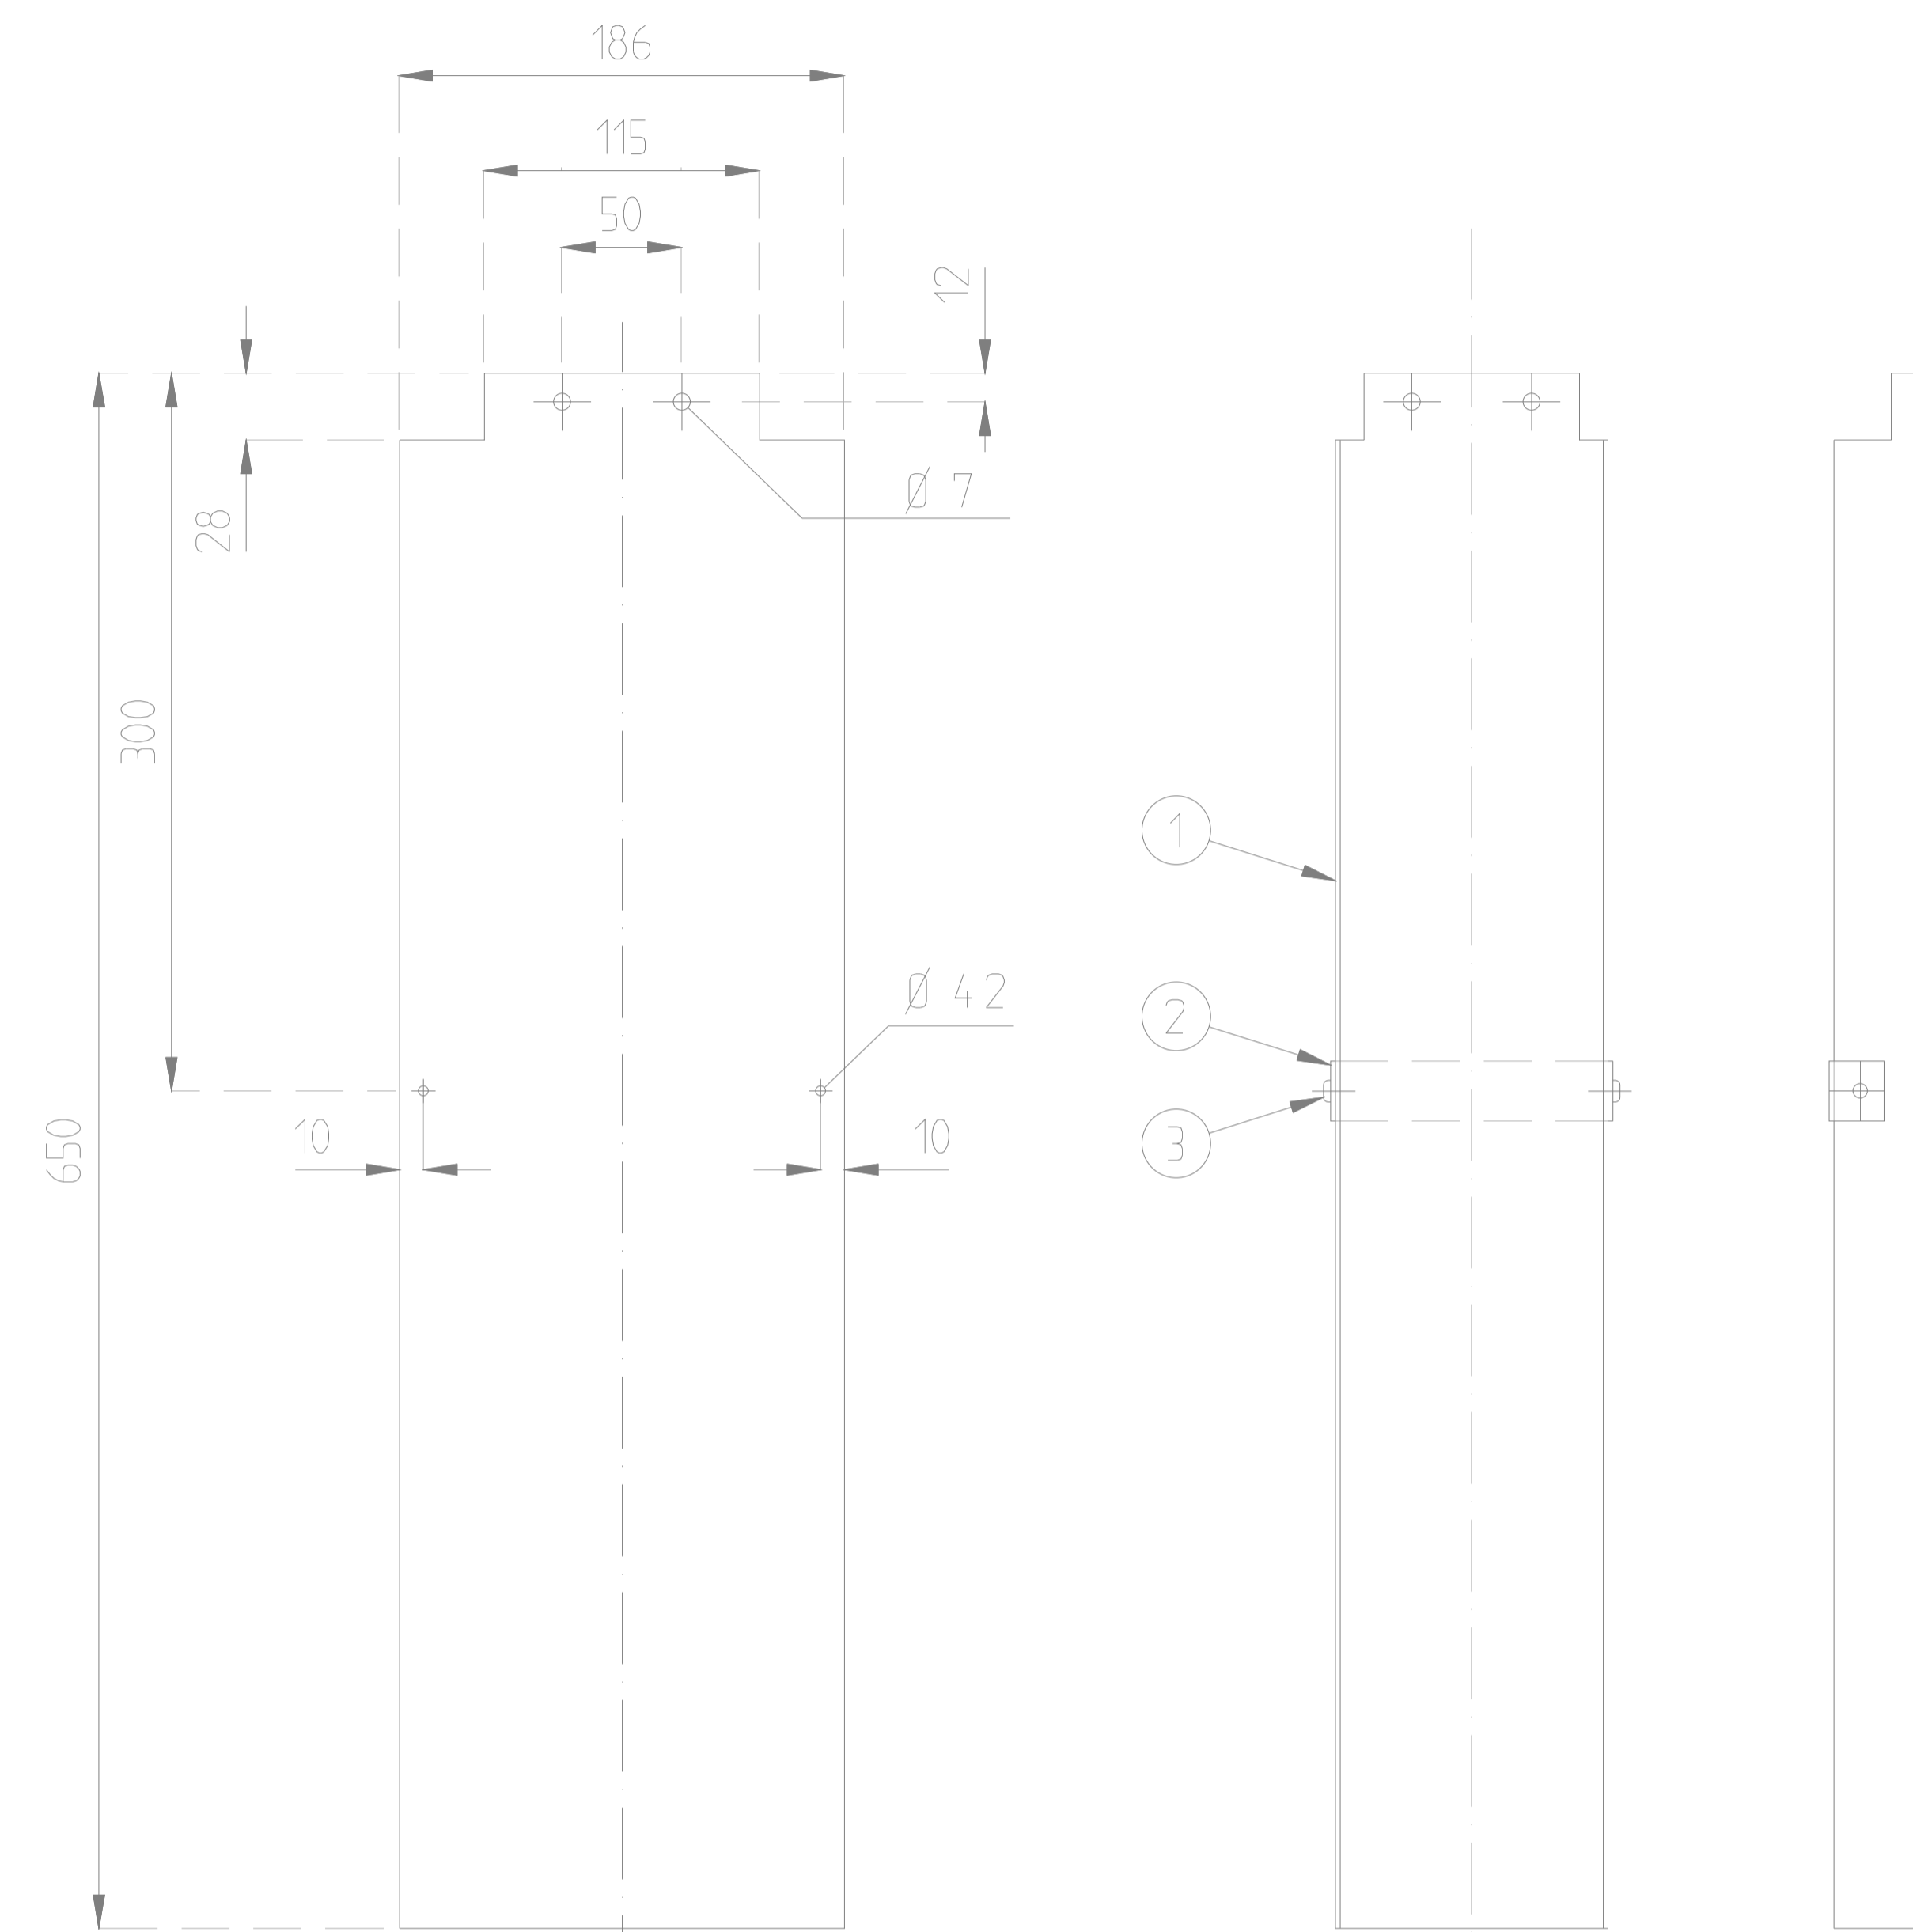


ANTAL				BENÄMNING	DET	MATERIAL	DATA
D	C	B	A				
			1	RANNA	1	PLÅT T=2	FZV
			1	BESLAG	2	PLST 2X25	FZV
			2	PLÅTSKRUV	3	SR-CSS ST 4.8X9.5	SYRAFAST

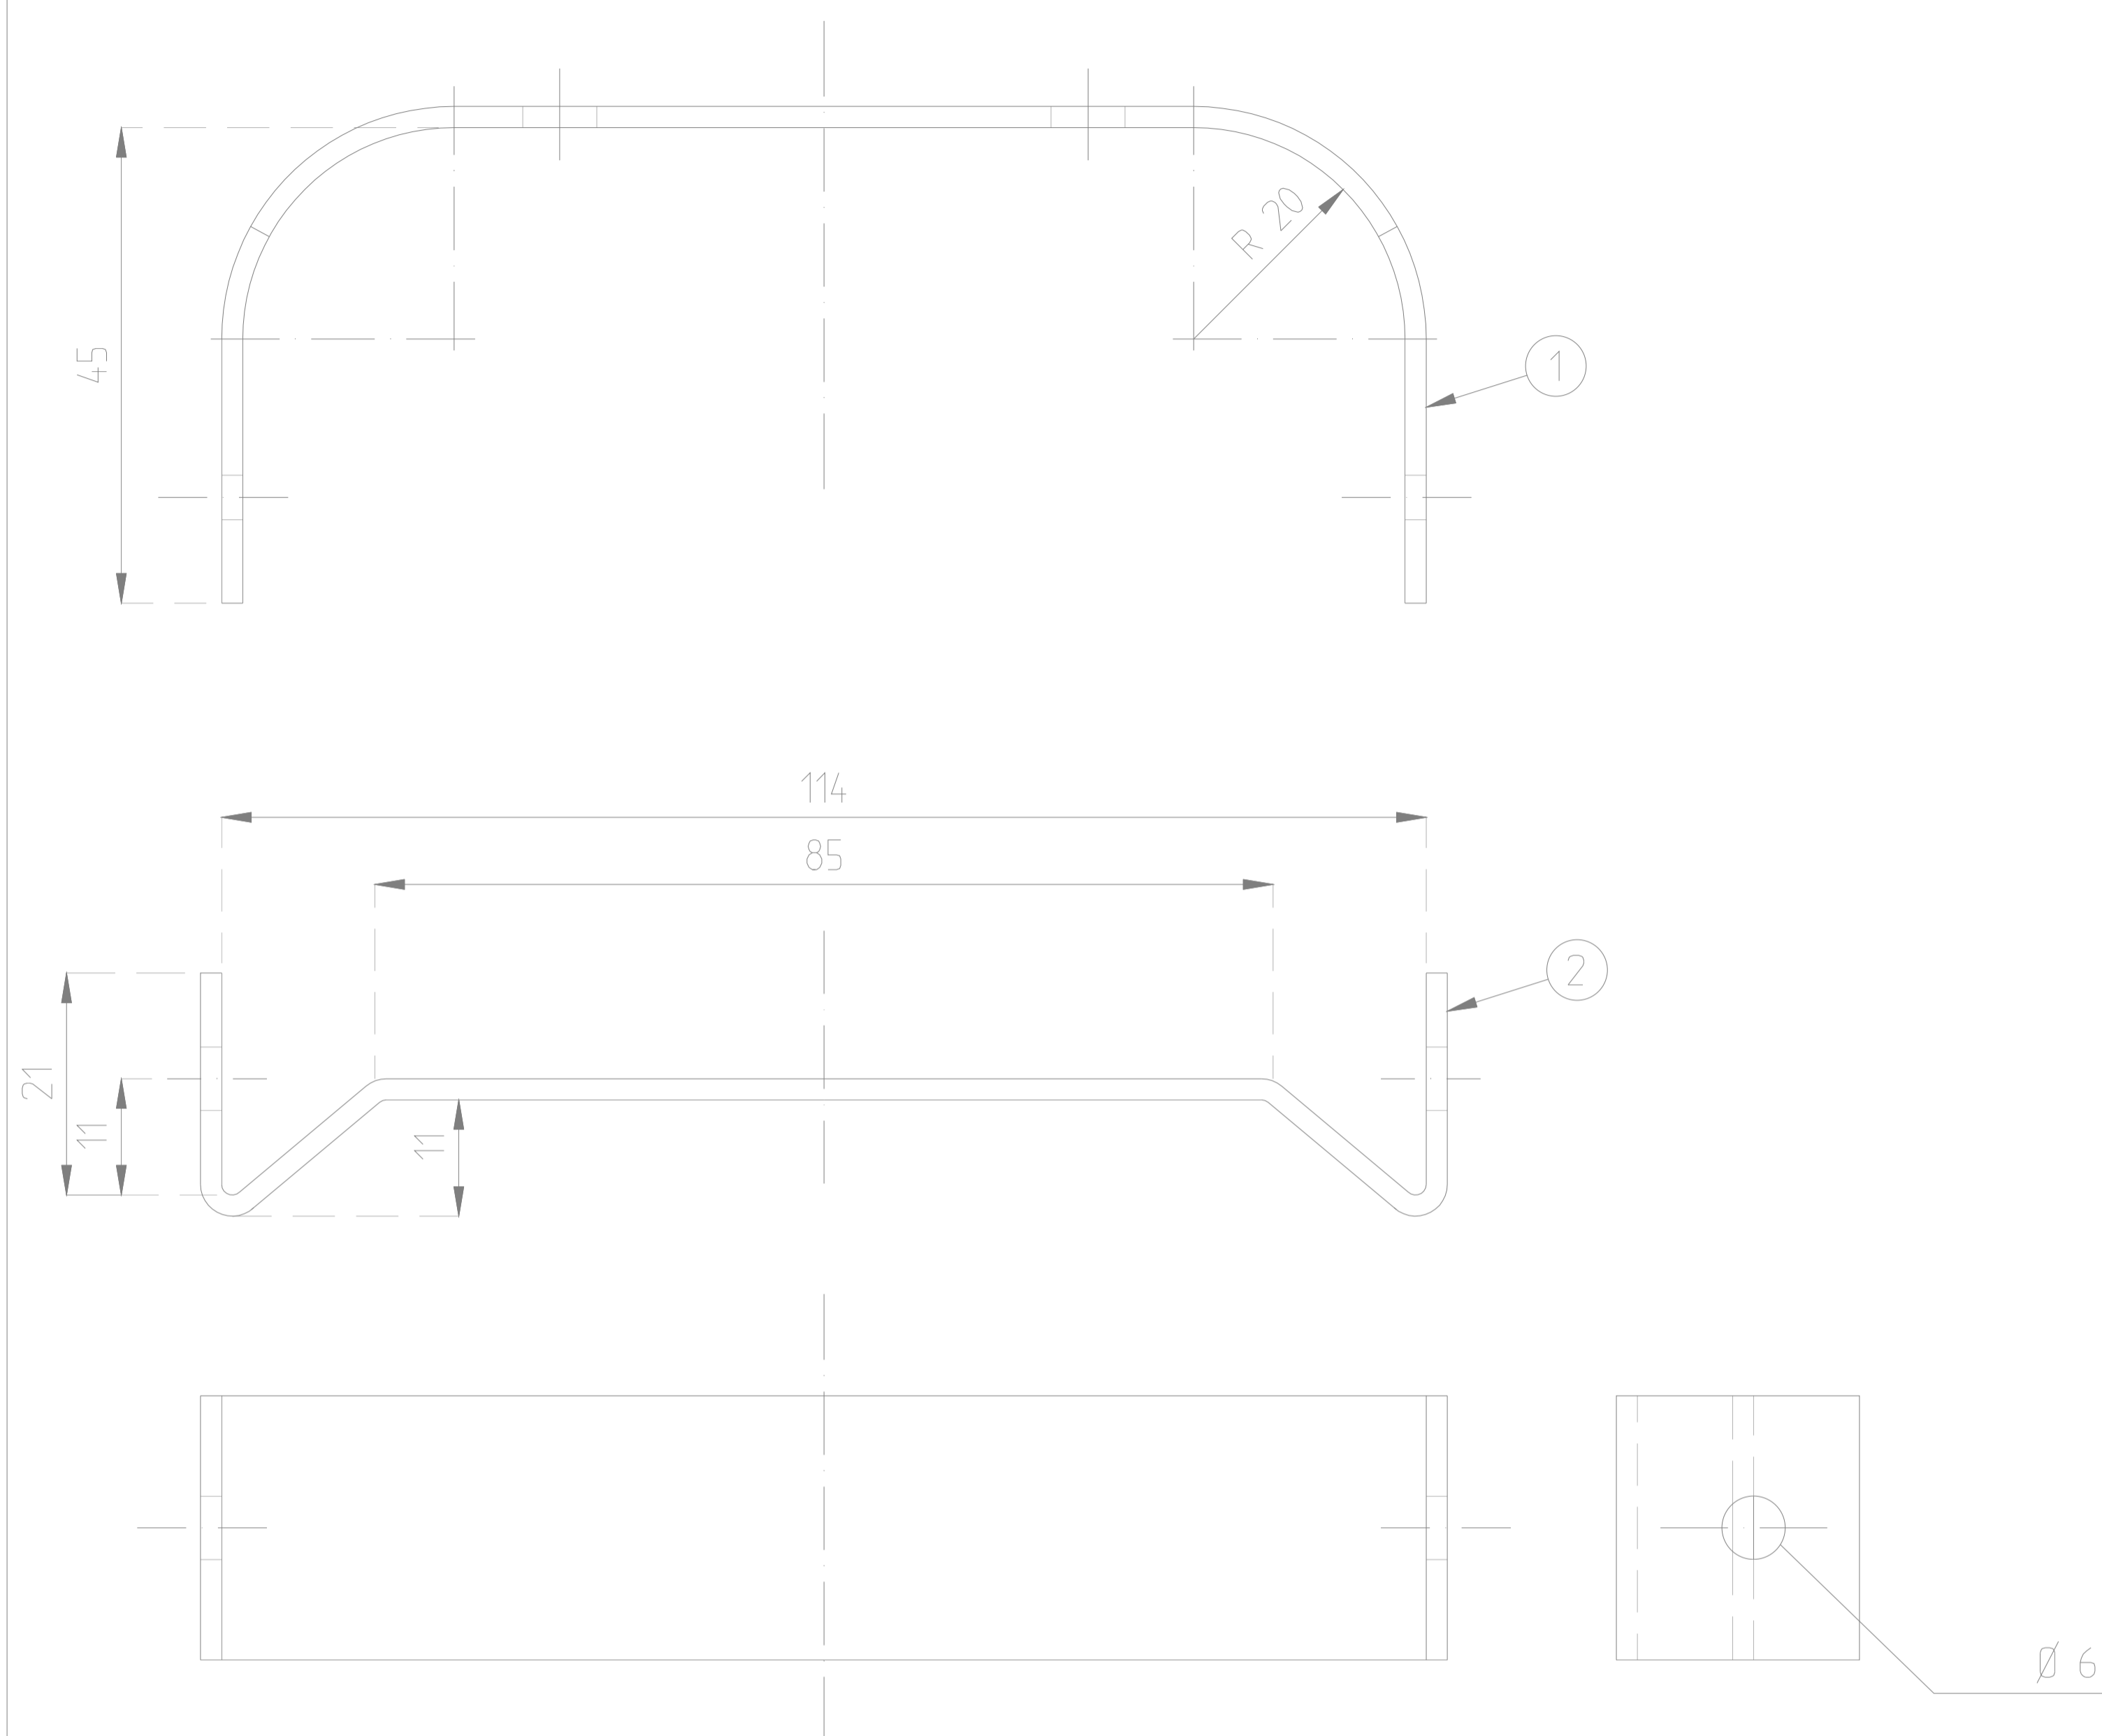

UTBREDNING AV DET. 1

SKALA 1:5

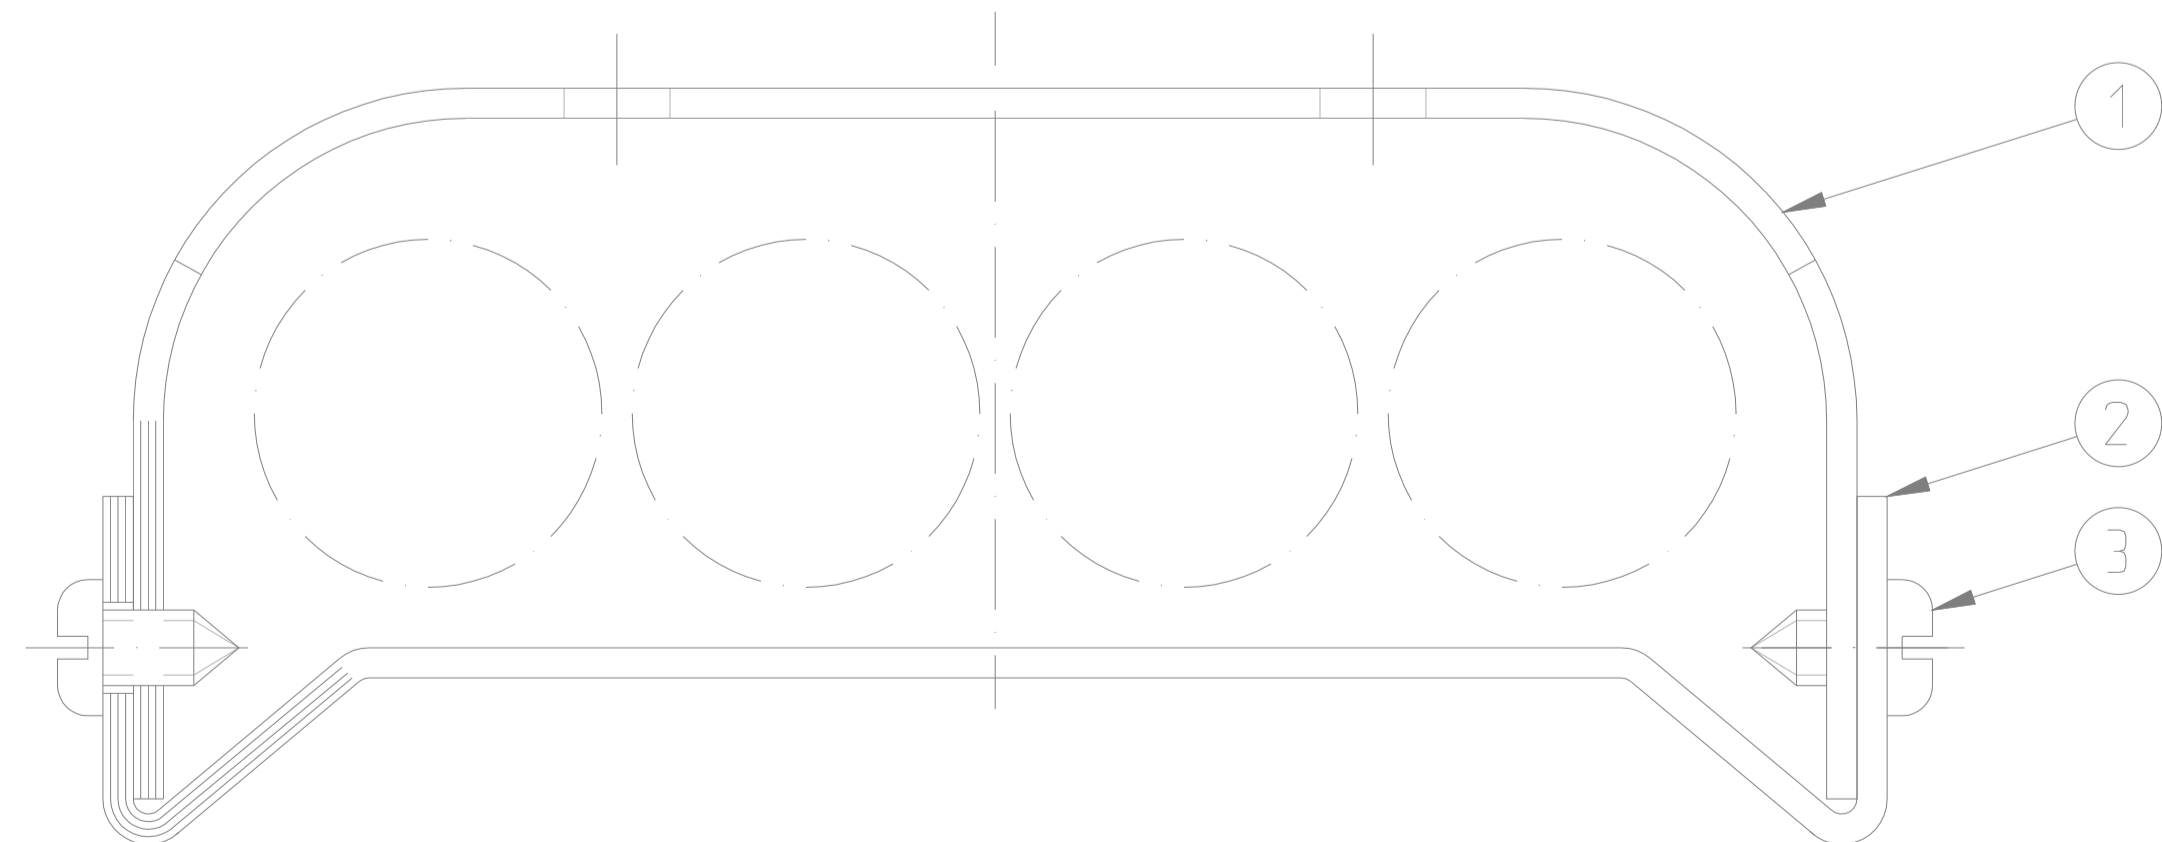

ERSÄTTER RITNING NR 22356

 GATUBOLAGET GÖTEBORGS GATU AB TEKNIK BOX 1086 405 23 GÖTEBORG TEL 031/62 80 00		 E&T El & Trafikteknik AB Marieholmsgatan 4 Box 1015 405 21 GÖTEBORG Tel. 031-62 73 00 Fax 031-62 73 09		UPPRÄTTAD FÖR TRAFIK KONTORET GÖTEBORGS STAD	
HANDLÄGGARE R Andersson/M Ståhl				KVALSAKRAD	
RITAD/DWG-FIL STKSKYDD		KONSTR. AV E. T. A.		DNR 363/93	
GODKÄND GÖTEBORG 96-01-15				SKALA 1:1	OBJEKTSNR 363/93-4564
				RITNINGSNR 363/93-4585	REV