


Arbetsplatsskylt för samtliga projekt

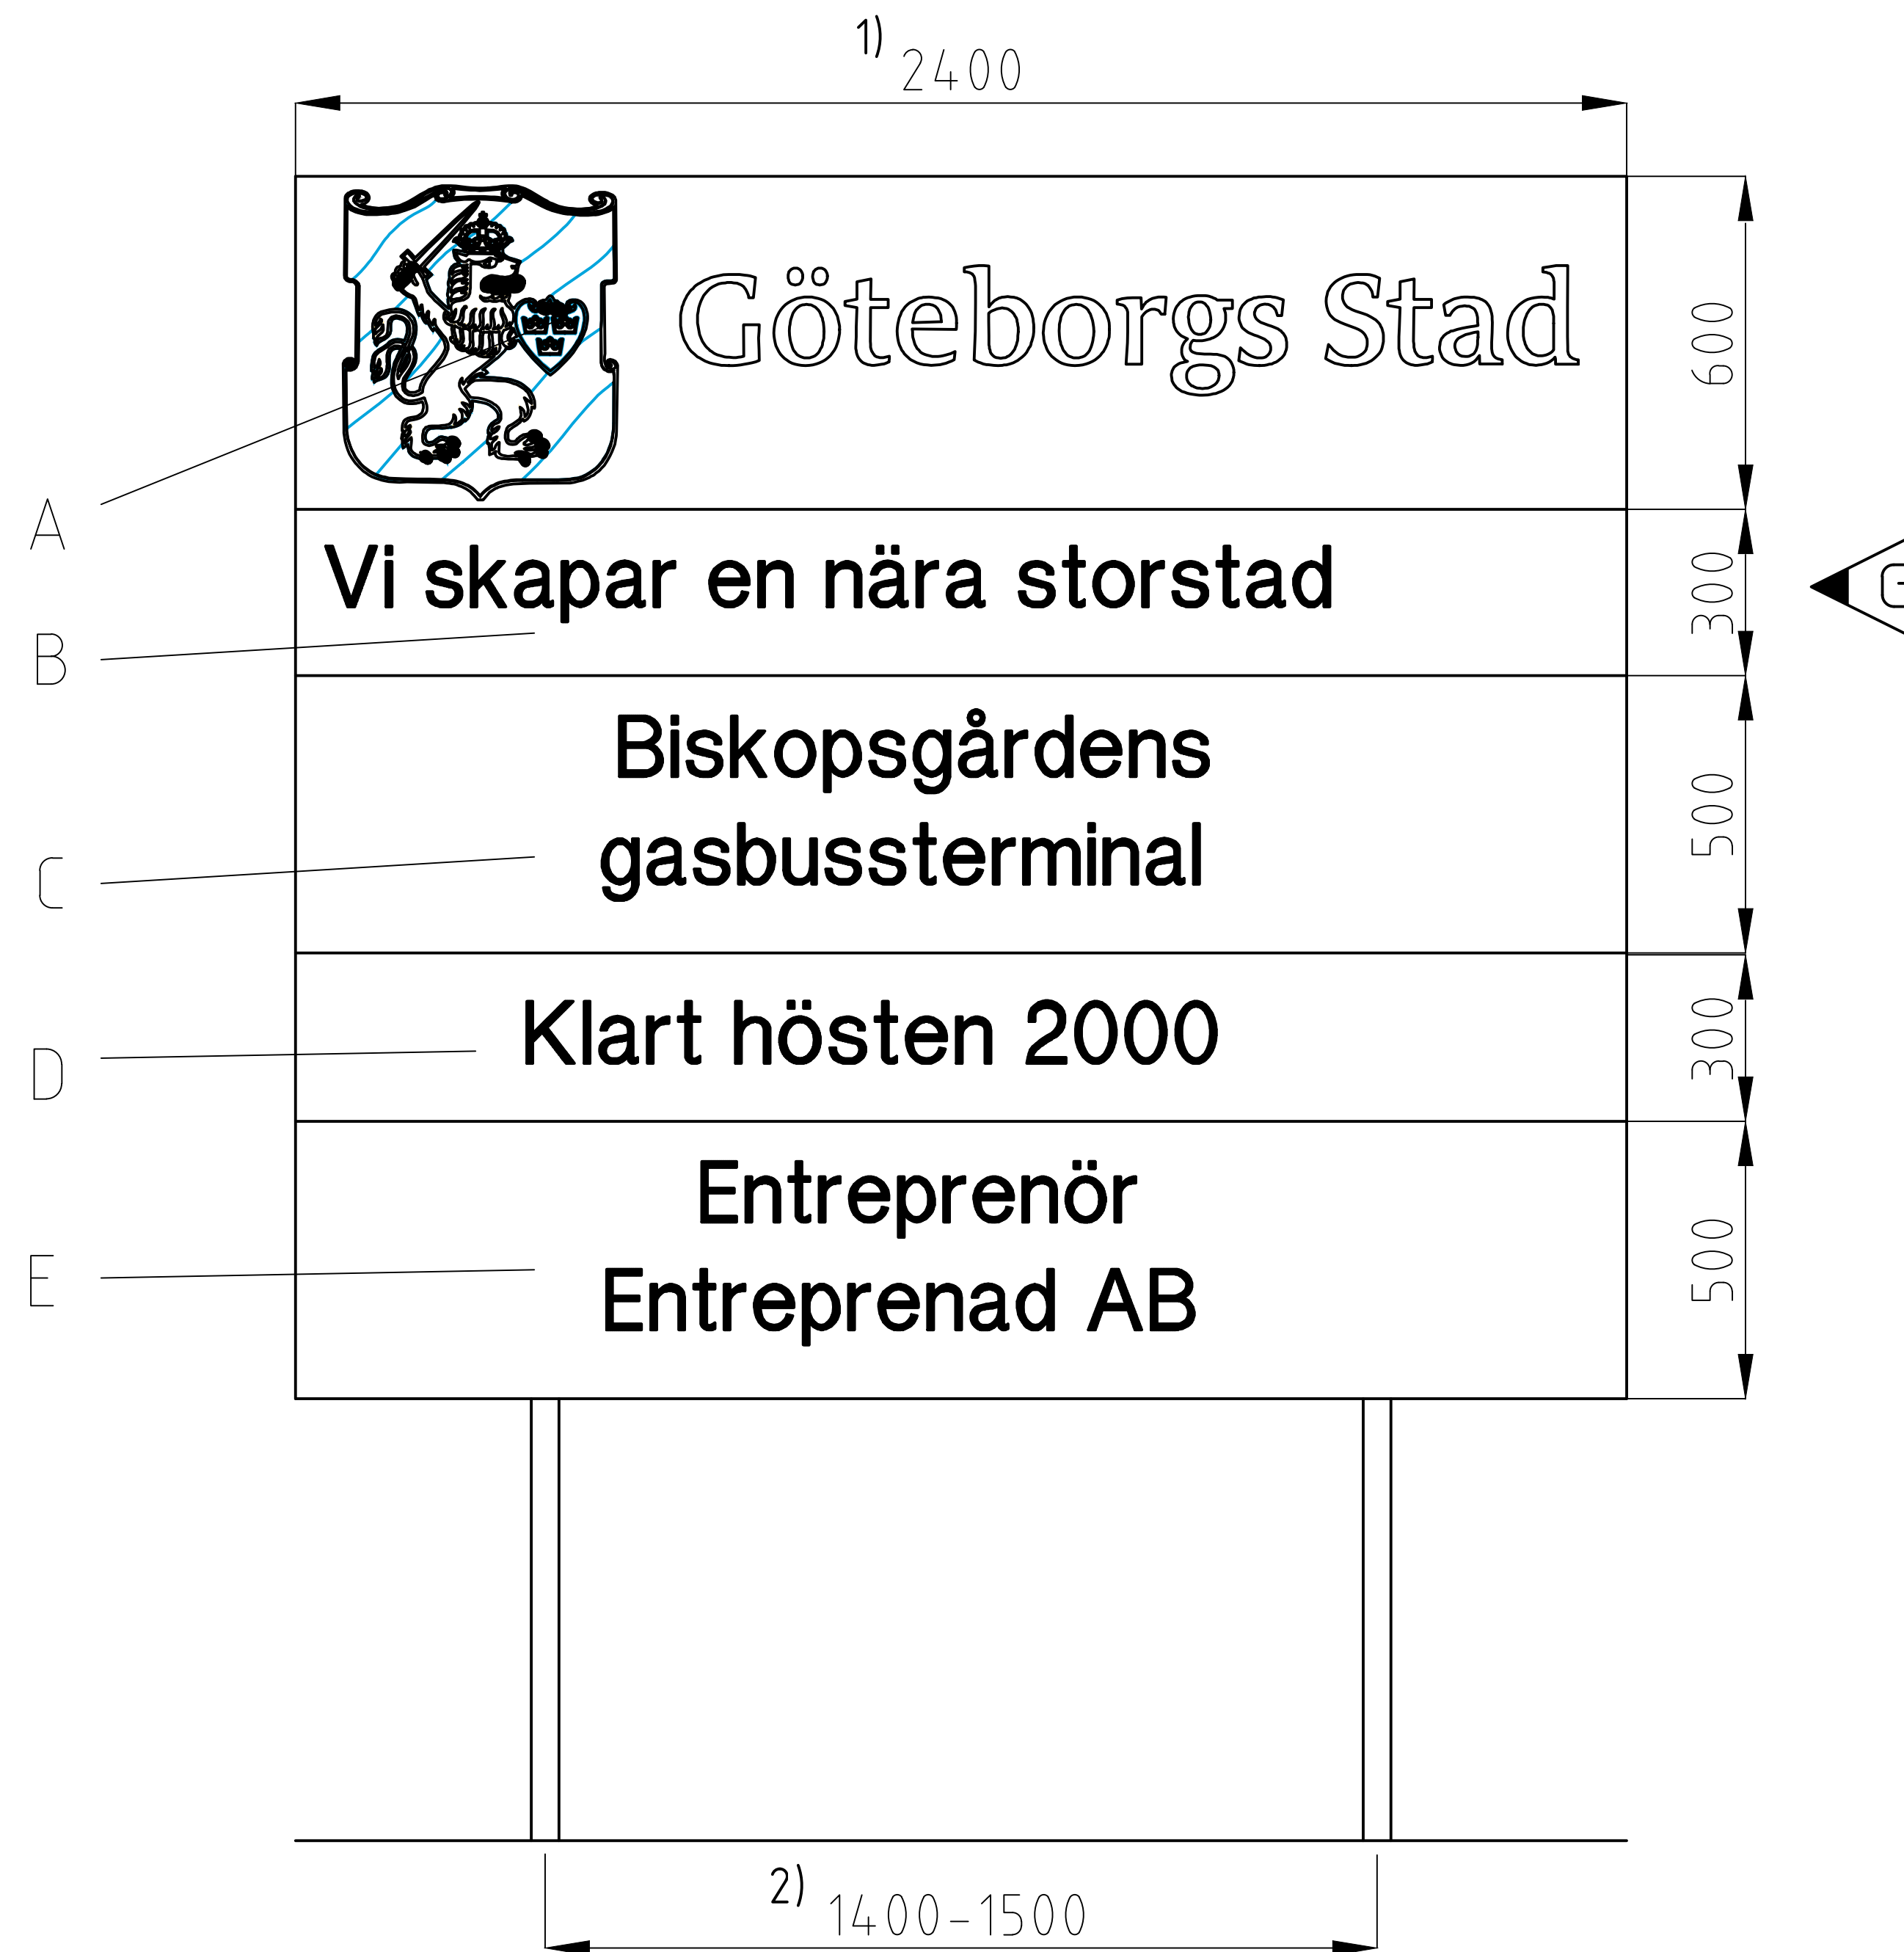

Vid VP-projekt kompletteras skylten med F som placeras efter E.



- 1) 1500 för skyltar på gångfartsgator
- 2) 1000-1200 för skyltar på gångfartsgator

BETECKNINGAR

Alla mått är i mm.
All text skall vara centrerad.

A - Trafikkontorets loggotyp skall hämtas på www.goteborg.se/grafiskform under hämta filer

G B/F - Typsnitt: Ariel Fet 100/73-text
Färg: Svart

C - Typsnitt: Ariel Fet 170/124-text
Färg: Svart
Tänk på att minimera textmassan


D - Utförandetid
Typsnitt: Ariel Fet 170/124-text
Färg: Svart

E - Entreprenörsmamn
Typsnitt: Ariel Fet 170/124-text
Färg: Svart

Skylten sätts upp 14 dagar före byggstart.

Alternativa grundläggningsmetoder:

- Stolpar 500-900 mm ner i befintlig mark.
- Stolpar i nergrävda fundament.
- Stolparna placeras i förgjutna fundament ovan befintlig mark.
- Skyltarna kan i vissa fall även placeras dubbel eller enkelsidigt på ca 5m höga master som förankras på lämpligt vis.

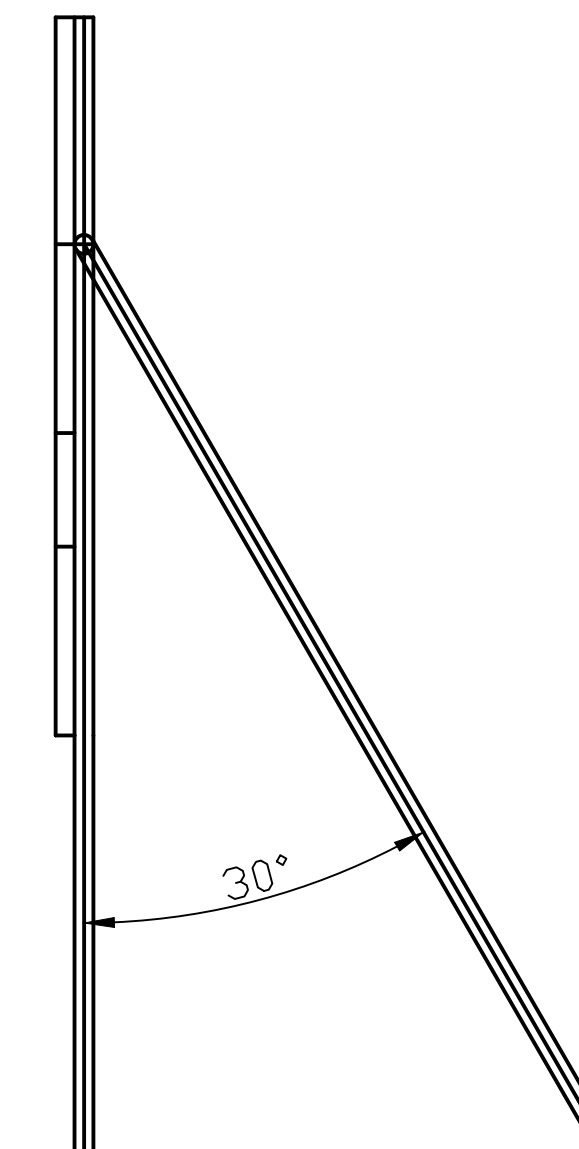

Rev	Antal	Rev datum	Rev omfattning	Verkens	Rev
litt	rev			rev datum	godkänd
G		2014-04-15	Justering text och hänvisning, A, B/F		LLJ
F		2013-02-07	Justering text och hänvisning, B3		FW
E		2012-01-04	Justering vid VP-projekt		HI
D		2011-02-01	Justering av texter		
C	1	2006-02-01	Skylt för Göteborgsöverenskommelsen slopad		RA
B	2	2004-09-21	Ny TK-logga		RA
A	1	2001-02-01	Punkt D, loggotype slopas		RA

UPPRÄTTAD FÖR		Göteborgs Stad Trafikkontoret	
STANDARDRITNING ARBETSPLATSSKYLT			
HANDLAGGARE	VERIFIERAD	HAFT DEL	
ROLF ANDERSSON	<i>Rolf Andersson</i>		
DWE-FR	INITIAL/KONSTR	DNR	
8503	RA/AV	363/93	
GOCKÄND GÖTEBORG	SKALA	OBJEKTSNR	RITNINGSNR
00-02-01	1:20 vid A1		363/93-8503