




Jordmaterial och växtbäddar


SAMMANHÄNGANDE VÄXTBÄDDAR
FÖR TRÄD

blad **J5**
2013-03-05


Plantering i befintlig grönyta

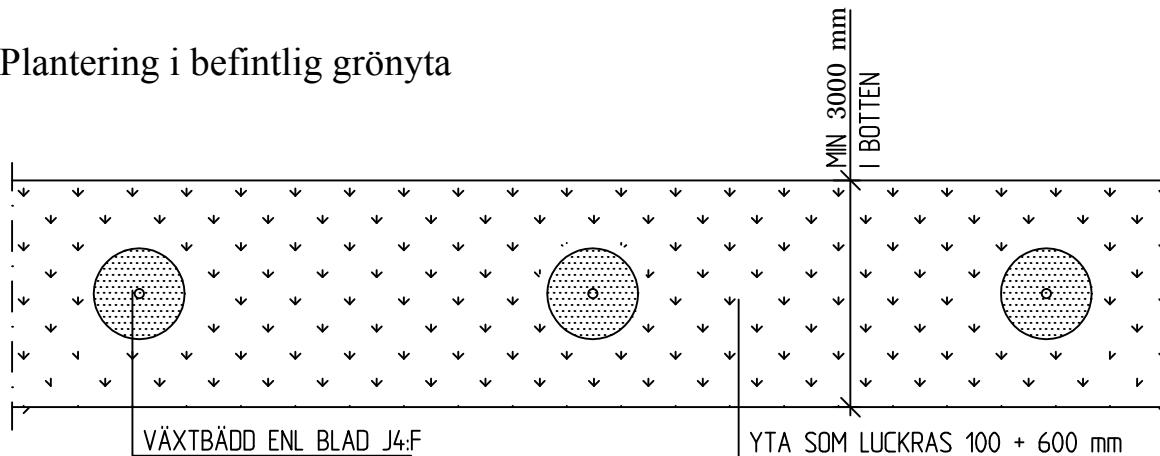

Plantering i hårdgjord yta
som görs om till grönyta

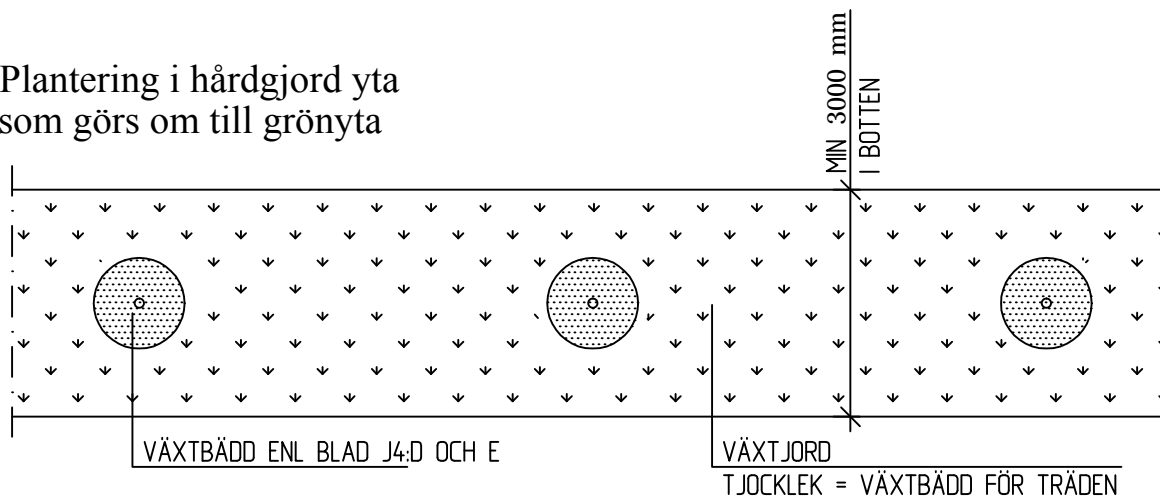

Plantering i hårdgjord yta
som skall förbli hårdgjord

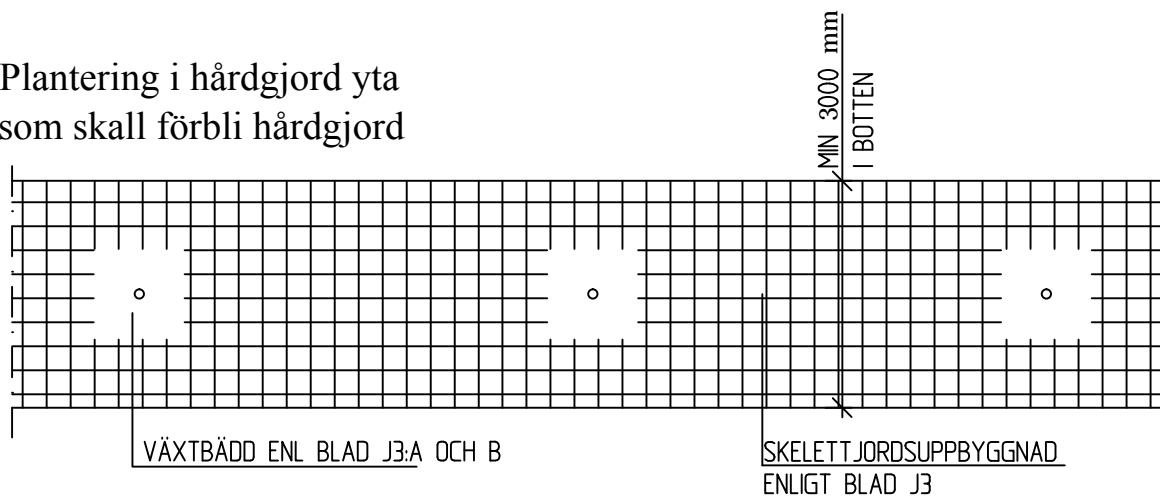

SKALA 1:100