

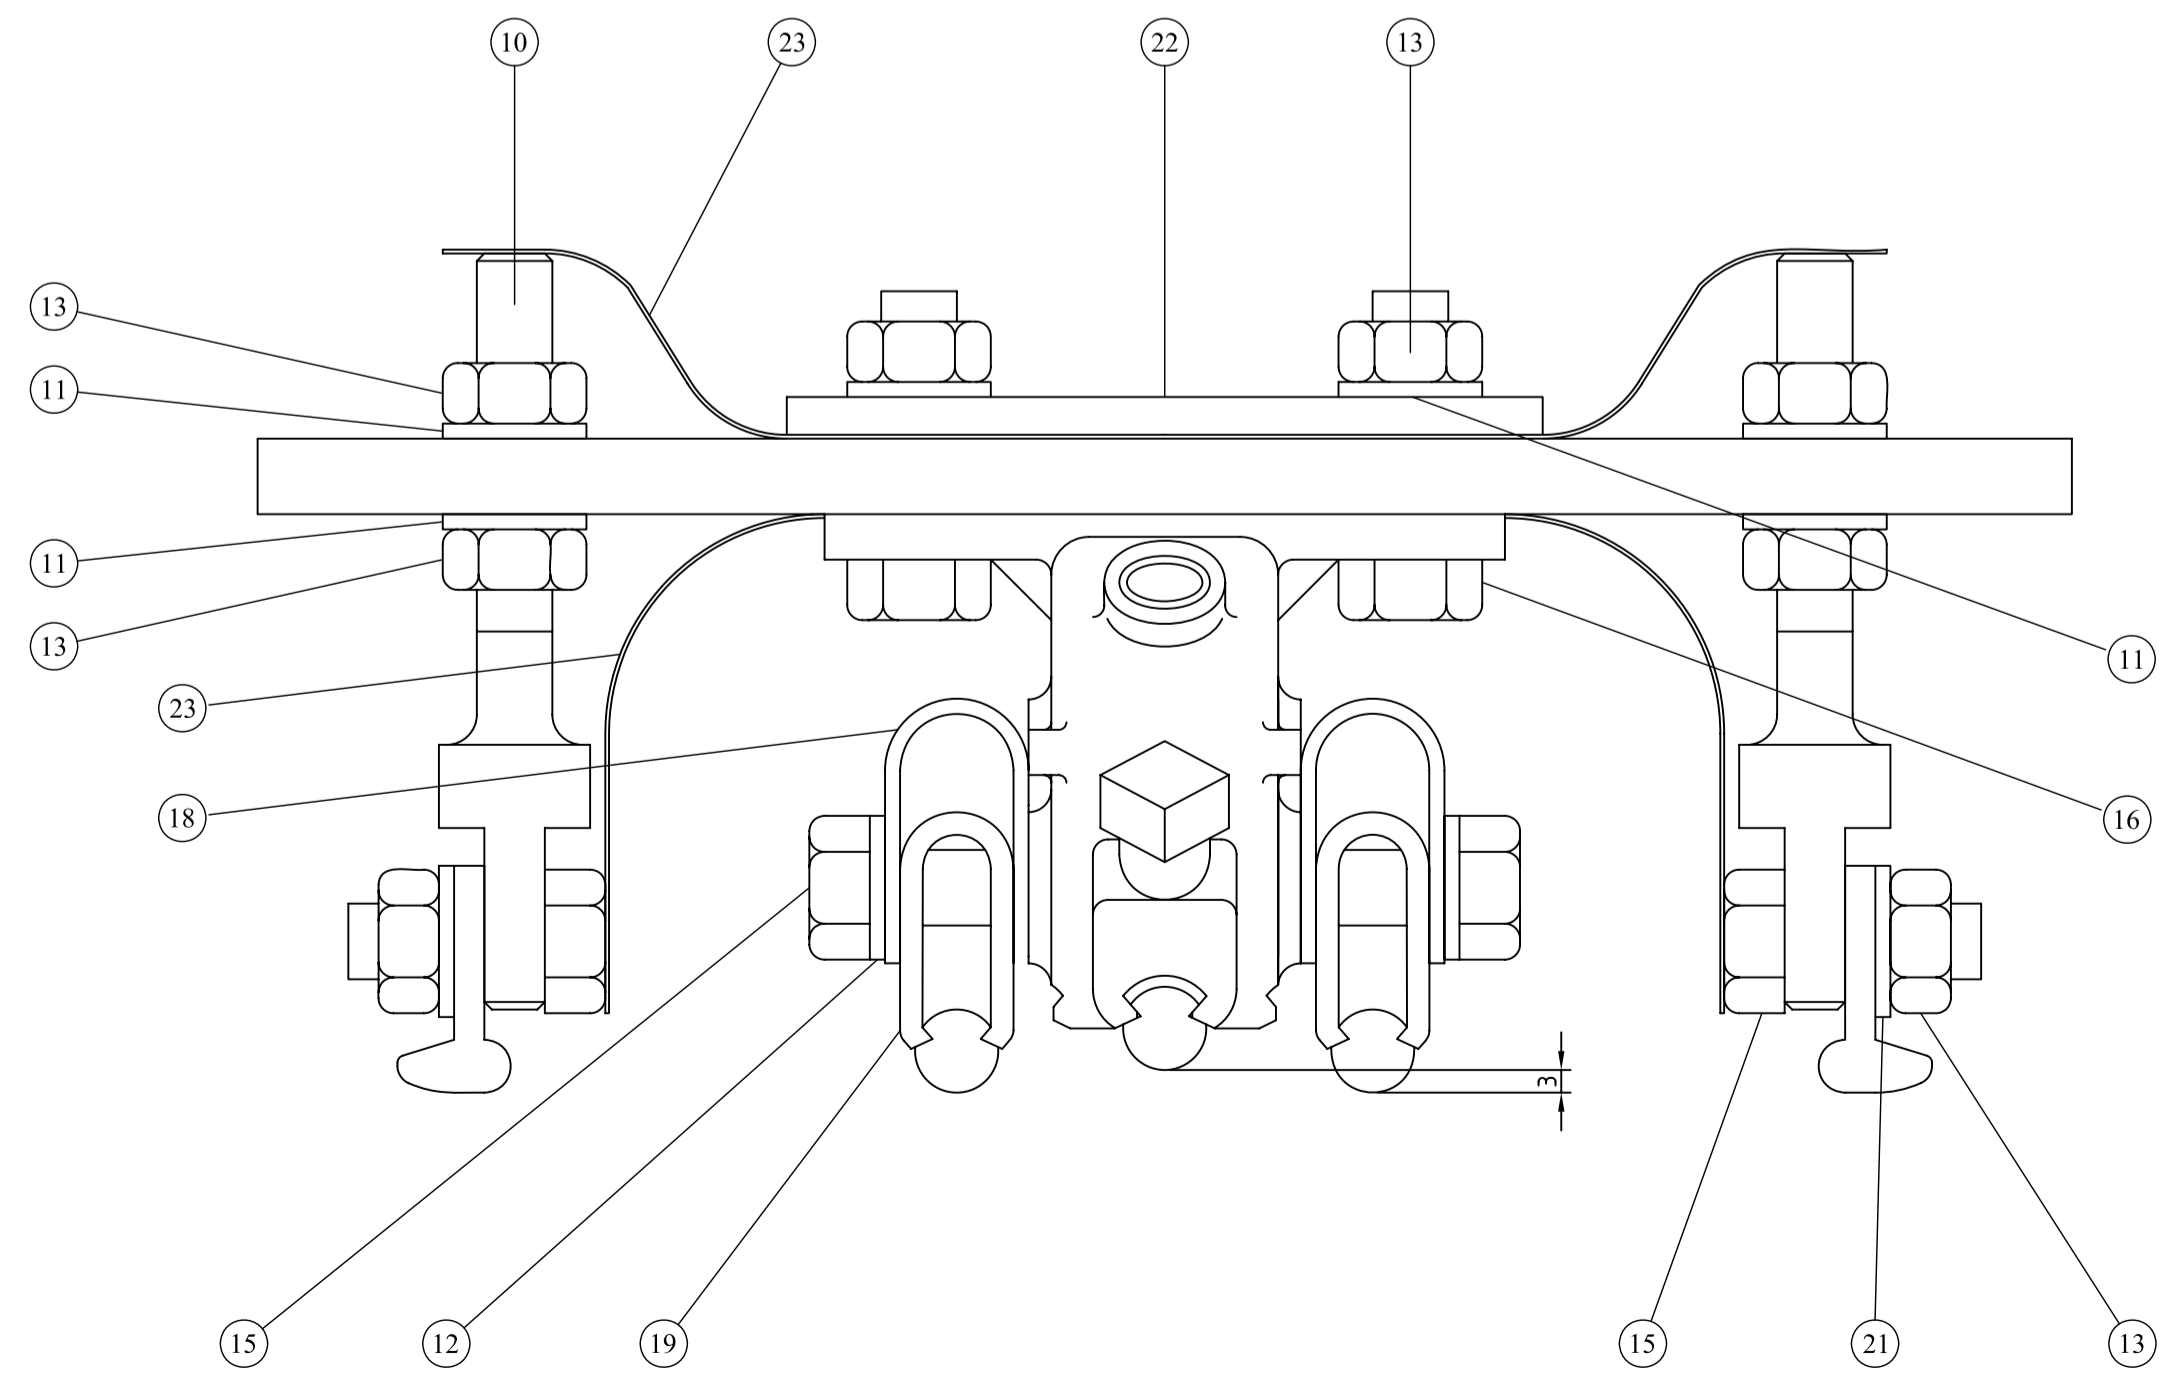


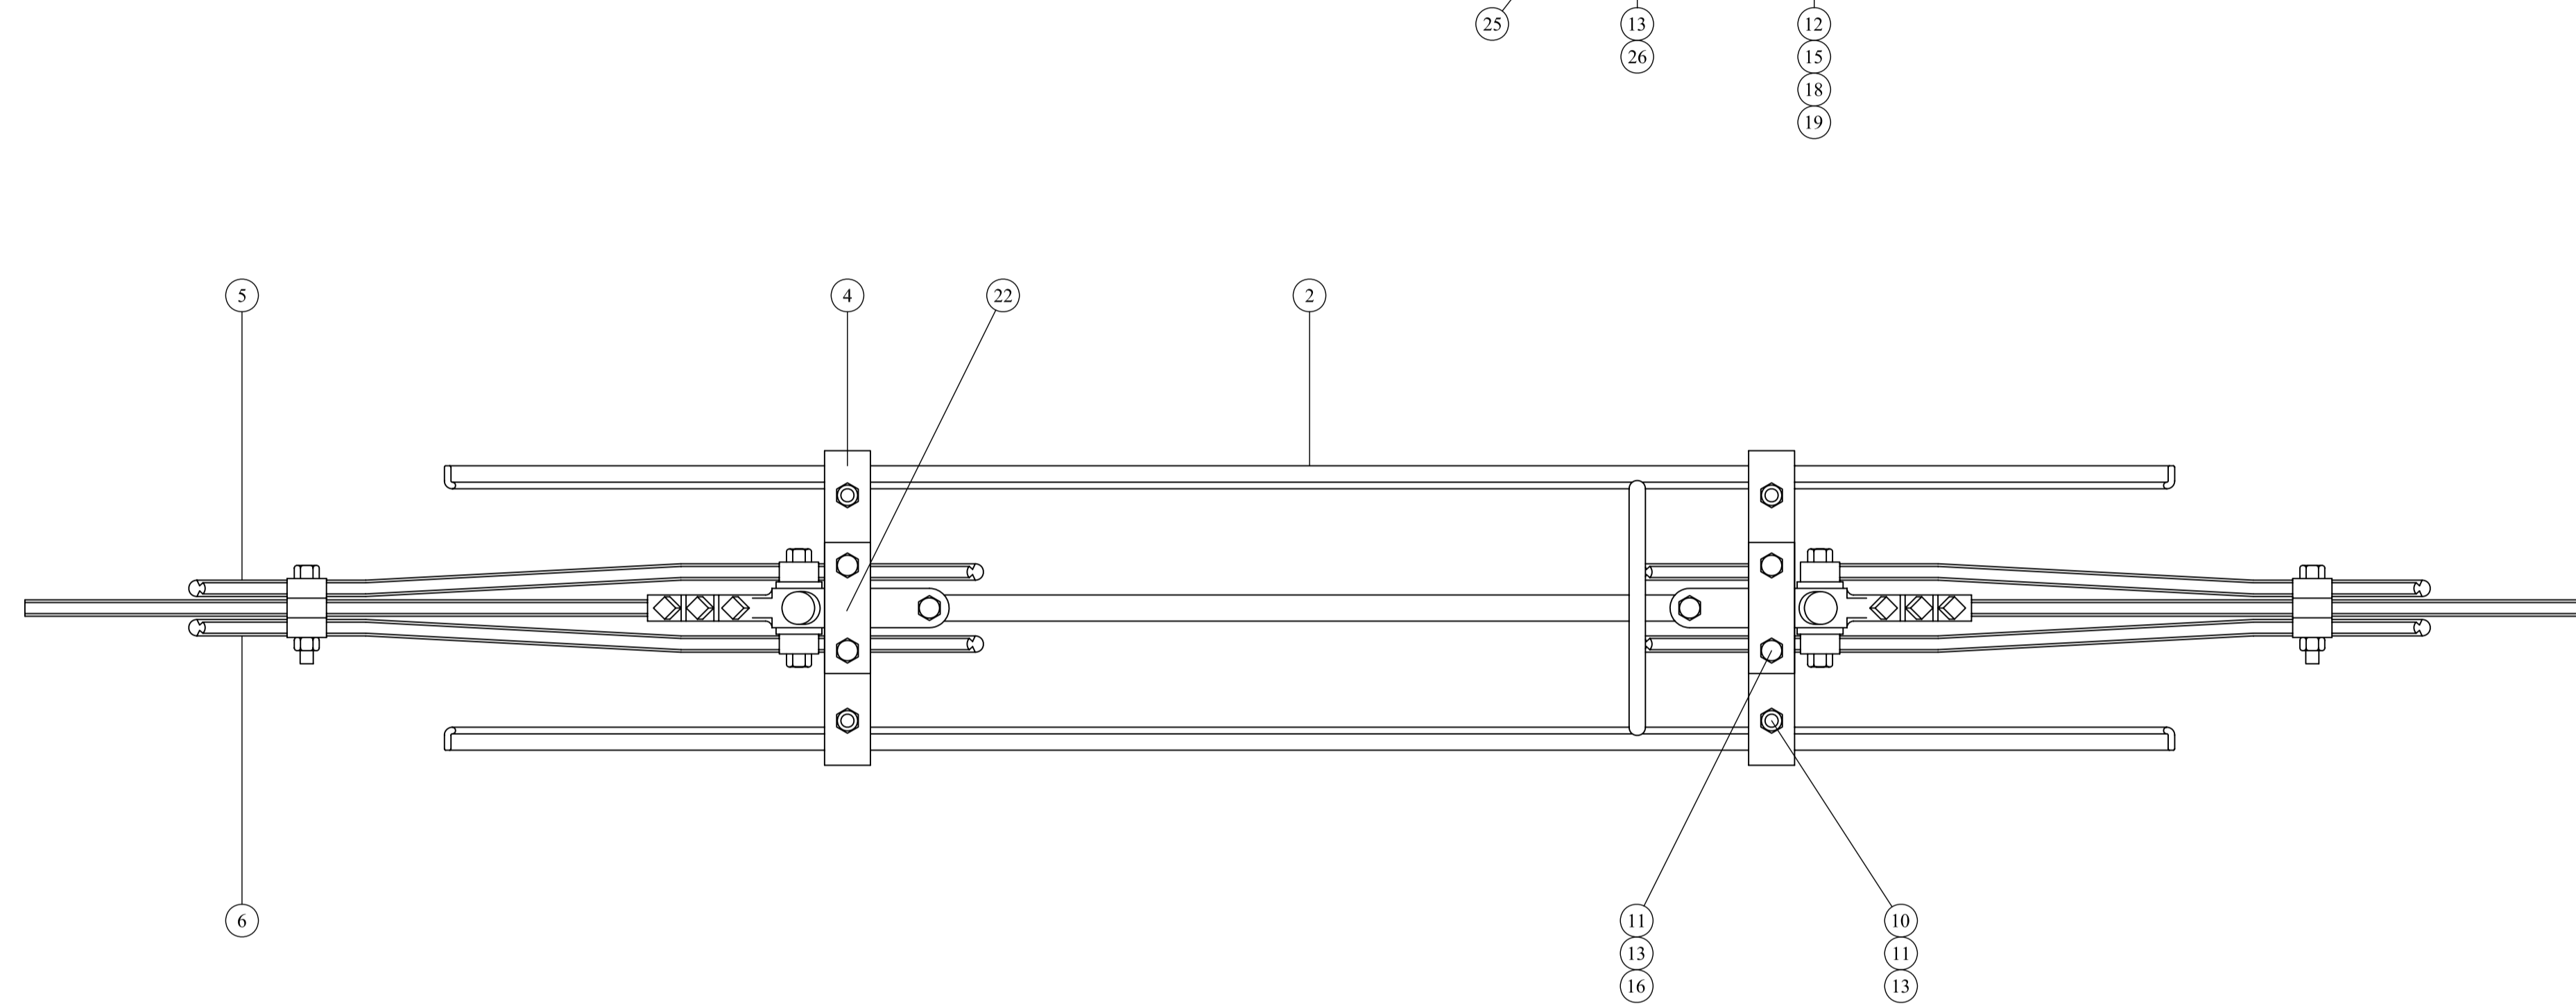

# MATERIAL TILL SEKTIONSISOLATOR

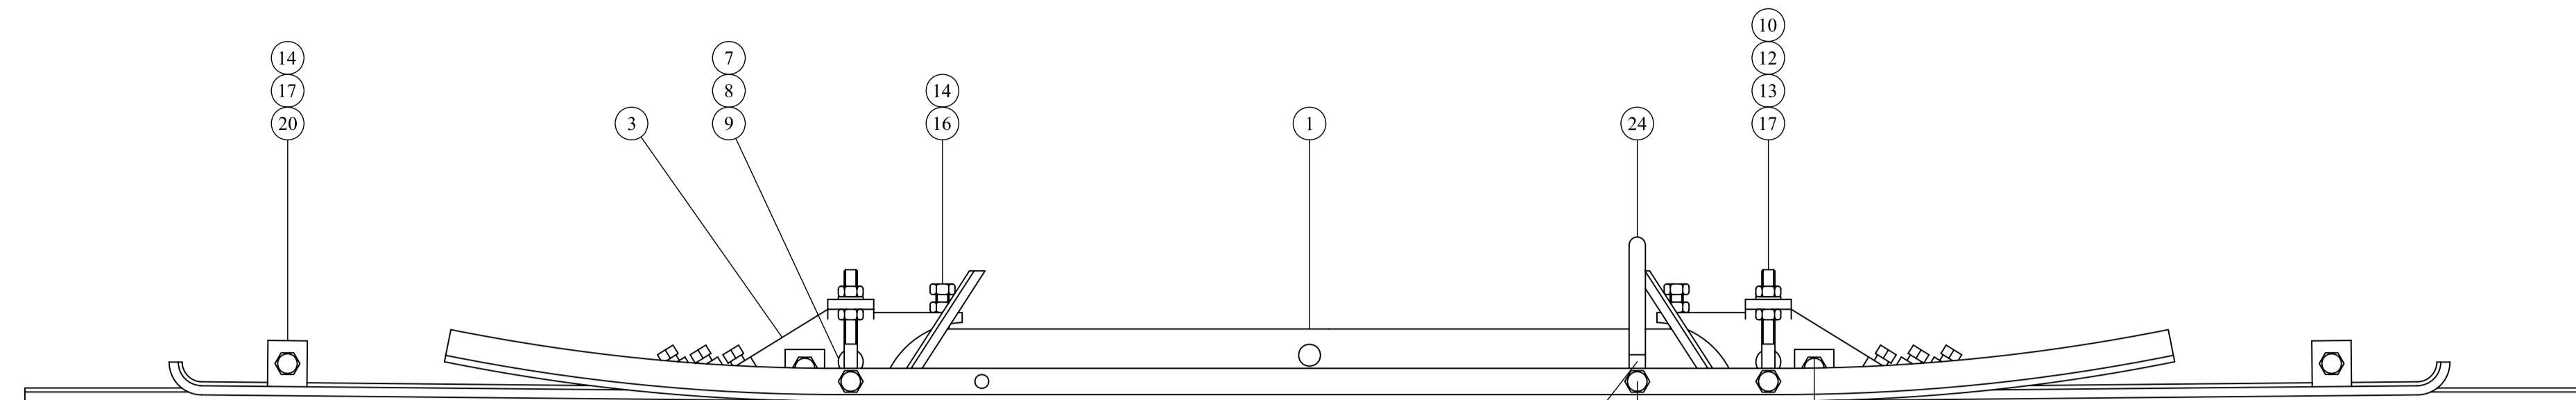

Materialbeskrivning	Fabrikat art.nr.	Antal
1 Isolerstav (stor)	GS-ritning 20745	1 st.
2 Kontaktskena	GS-ritning 20751	2 st.
3 Ändstycke	GS-ritning 20753	2 st.
4 Isolerstav (liten)	GS-ritning 20750	2 st.
5 Gnisthorn (vänster)	GS-ritning 20749	2 st.
6 Gnisthorn (höger)	GS-ritning 20749	2 st.
7 Axel för ändstycke	GS-ritning 20748	2 st.
8 Mutterbricka 20 mm	Rostfri (syrafast)	2 st.
9 Saxpinne 5 x 40 mm	Rostfri (syrafast)	2 st.
10 Öglebult	GS-ritning 20747	4 st.
11 Mutterbricka 10 mm	Rostfri (syrafast)	16 st.
12 Läsbricka 10 mm	Rostfri (syrafast)	4 st.
13 Sextantsmutter Nylac 10 mm	Rostfri (syrafast)	18 st.
14 Sextantsmutter 10 mm	Rostfri (syrafast)	4 st.
15 Sextantskruv M10 x 30 mm	Rostfri (syrafast)	8 st.
16 Sextantskruv M10 x 35 mm	Rostfri (syrafast)	6 st.
17 Sextantskruv M10 x 60 mm	Rostfri (syrafast)	2 st.
18 Klämbygel (yttre)	GS-ritning 20752	4 st.
19 Sidotrådållare (ovalt hål)	GS-ritning 20752	4 st.
20 Sidotrådållare	Siemens DIN 43 147-1	6 st.
21 Rektangulär bricka (rostfri)	GS-ritning 20776 (pos. D)	4 st.
22 Rektangulär bricka (plast)	GS-ritning 20776 (pos. A)	2 st.
23 Flamsäker plast	GS-ritning 20776 (pos. C)	1 st.
24 Kabel RK 50 mm <sup>2</sup> L=400 mm	02 041 20	1 st.
25 Kabelsko 50 mm <sup>2</sup>	08 450 64	2 st.
26 Sextantskruv M10 x 25 mm	Rostfri (syrafast)	2 st.
27 Flamsäker plast	GS-ritning 20776 (pos. B)	1 st.

Rev litt	Antal rev	Rev datum	Rev omfattning	Verkens rev datum	Rev godkänd
<b>Göteborgs Spårvägar</b> Affärsområde Banteknik Projektionssektionen Renhornsgöl 4 Box 424, 401 26 Göteborg Telefon 031-732 10 00 Telefax 031-76 96 93			UPPRÄTTAD FÖR  Göteborgs Stad Trafikkontoret	<b>Standardritning</b> Sektionsisolator typ AEG	
HANDLAGGARE C. Andersson	VERIFIERAD 3c	HAFT DEL			
DWG-FIL 20754	RITAD/KONSTR CA	NR			
GODKÄND GÖTEBORG 02-06-12			SKALA 1:4	OBJEKTSNR	RITINGSNR 20754