


GATUTYP 1b GÖTEBORGSKARAKTÄR GATA VID VALLGRAVEN


Sektion vid Vallgraven

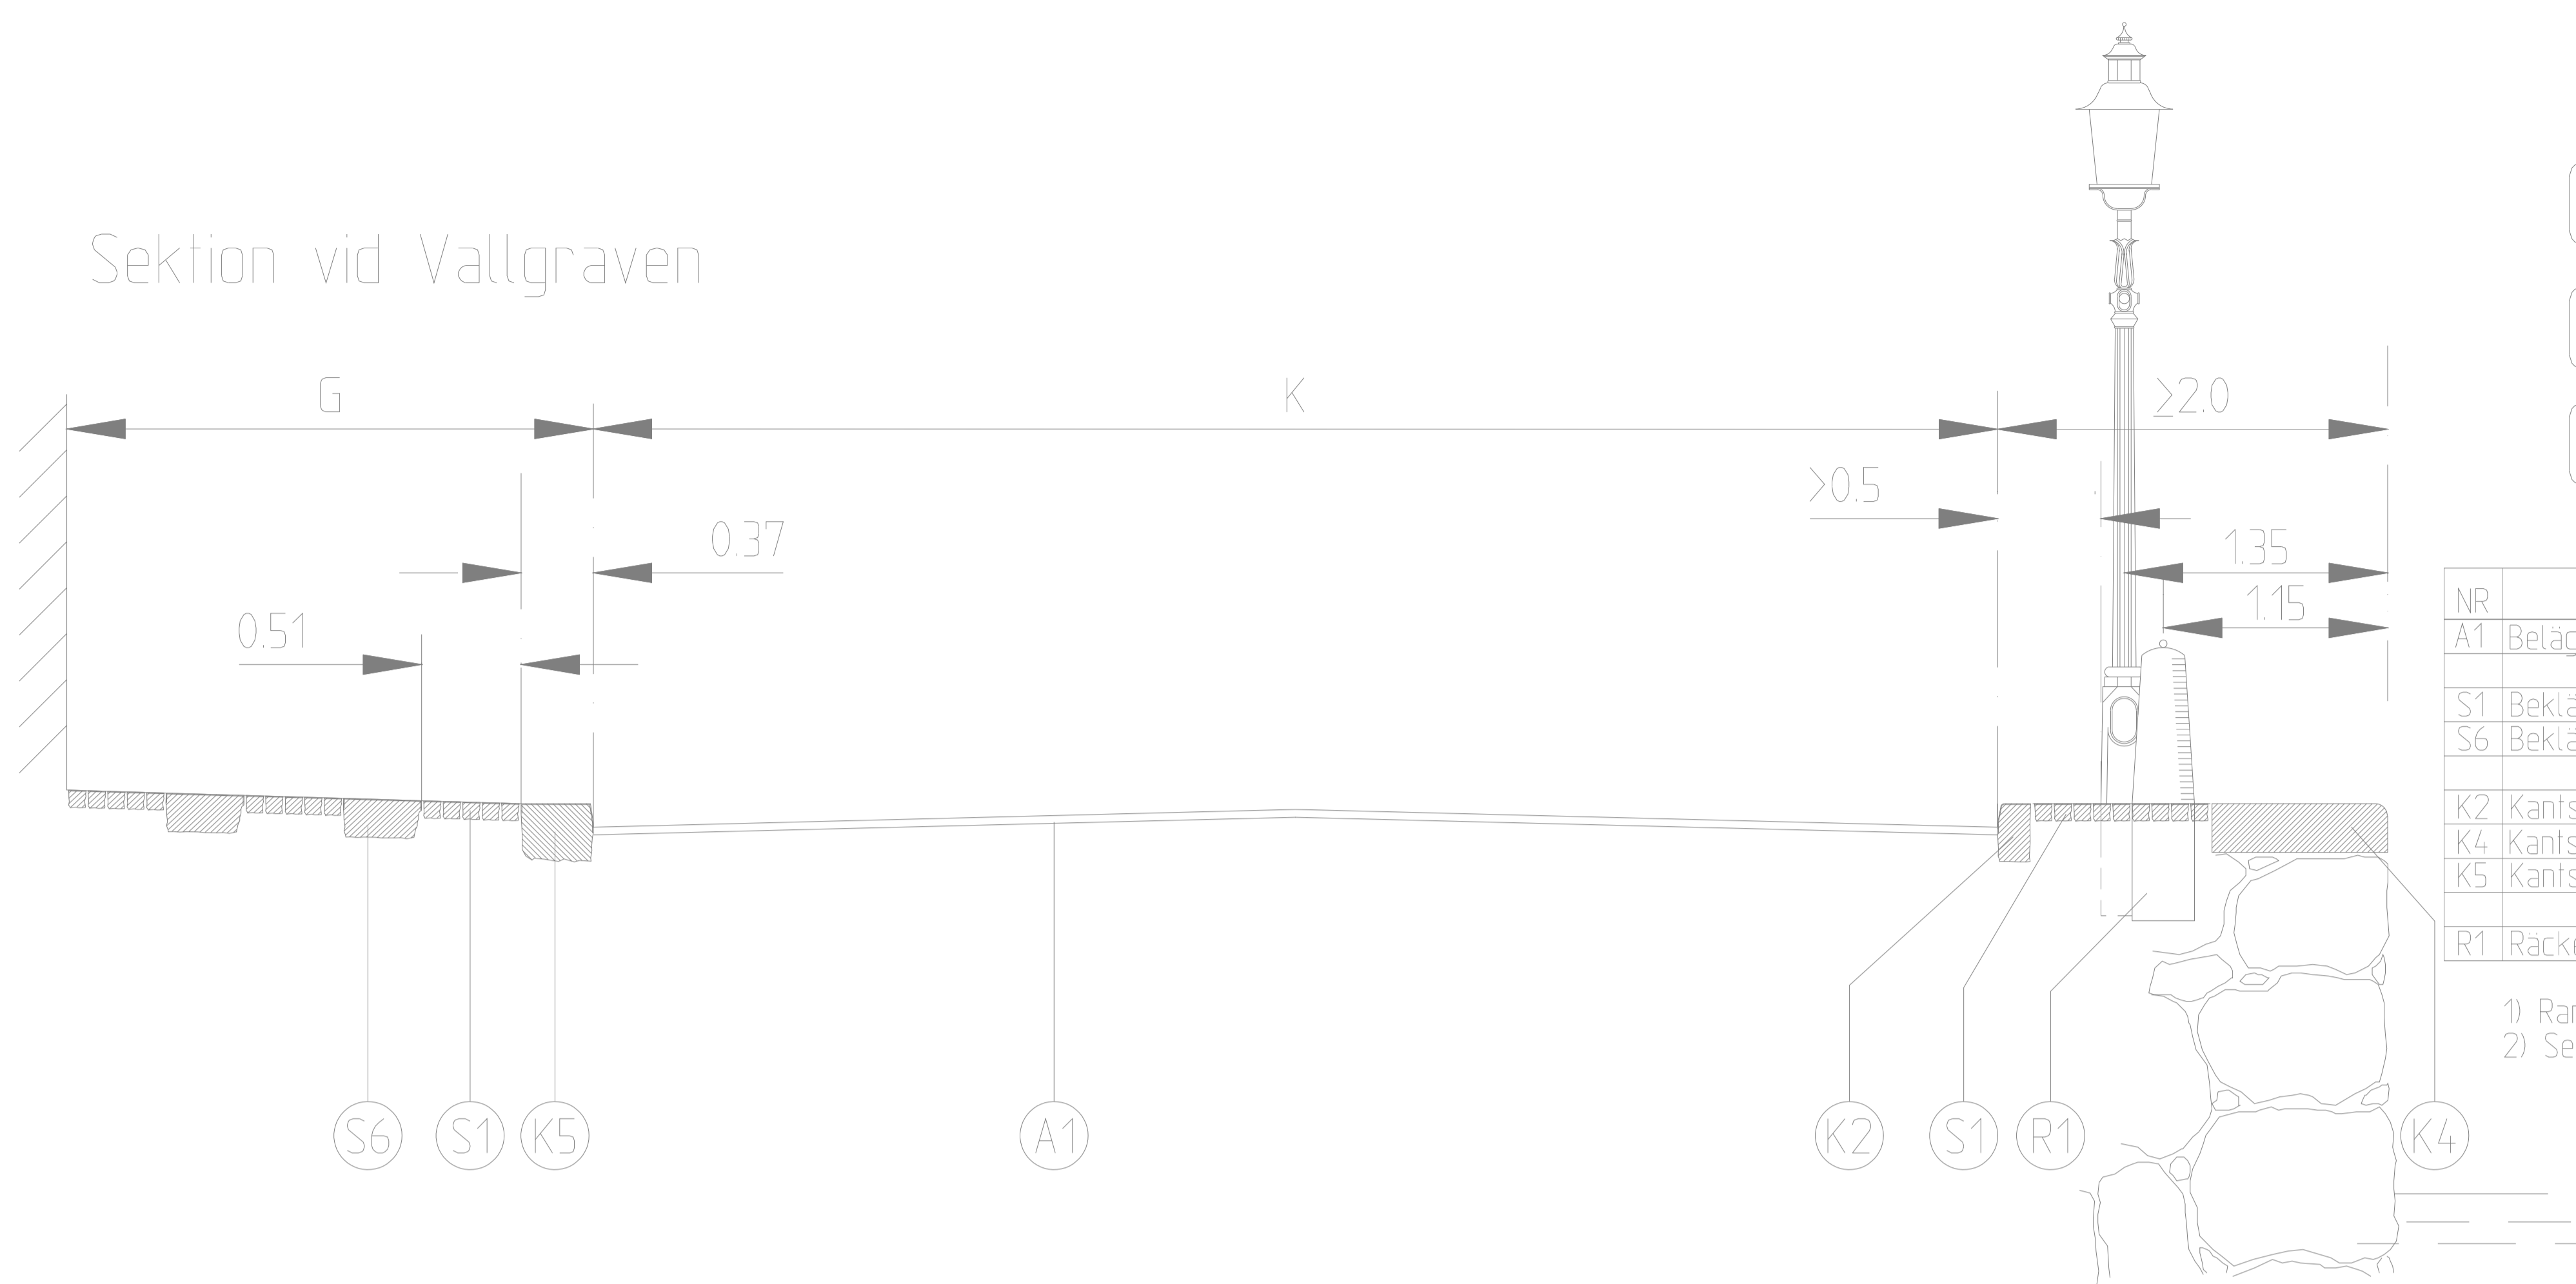


NR	BENÄMNING	MATERIAL	ANMÄRKNING
A1	Beläggning	Asfaltbetong, sliftlager	Tk:s TBv/bel
S1	Beklädnad	Smågatsten, grå	Raka skift i förband
S6	Beklädnad	Gångbanelst, granit	bxh=0.42x0.20 (nyttillv b=0.40)
K2	Kantstöd	Gradhuggen faskantsten GF 1	120 mm synligt normalt
K4	Kantstöd	Krönsten, granit 2)	Vid nyttillv används originalet som mall
K5	Kantstöd	Ramsten	120 mm synligt normalt
R1	Räcke	Pollare, enl GB:s ritn 363/93-3551	

1) Ramsten eller GF1 avgörs med hänsyn till helhetsintrycket.
2) Se även ritn 363/93-3552.

Elevation, kaj

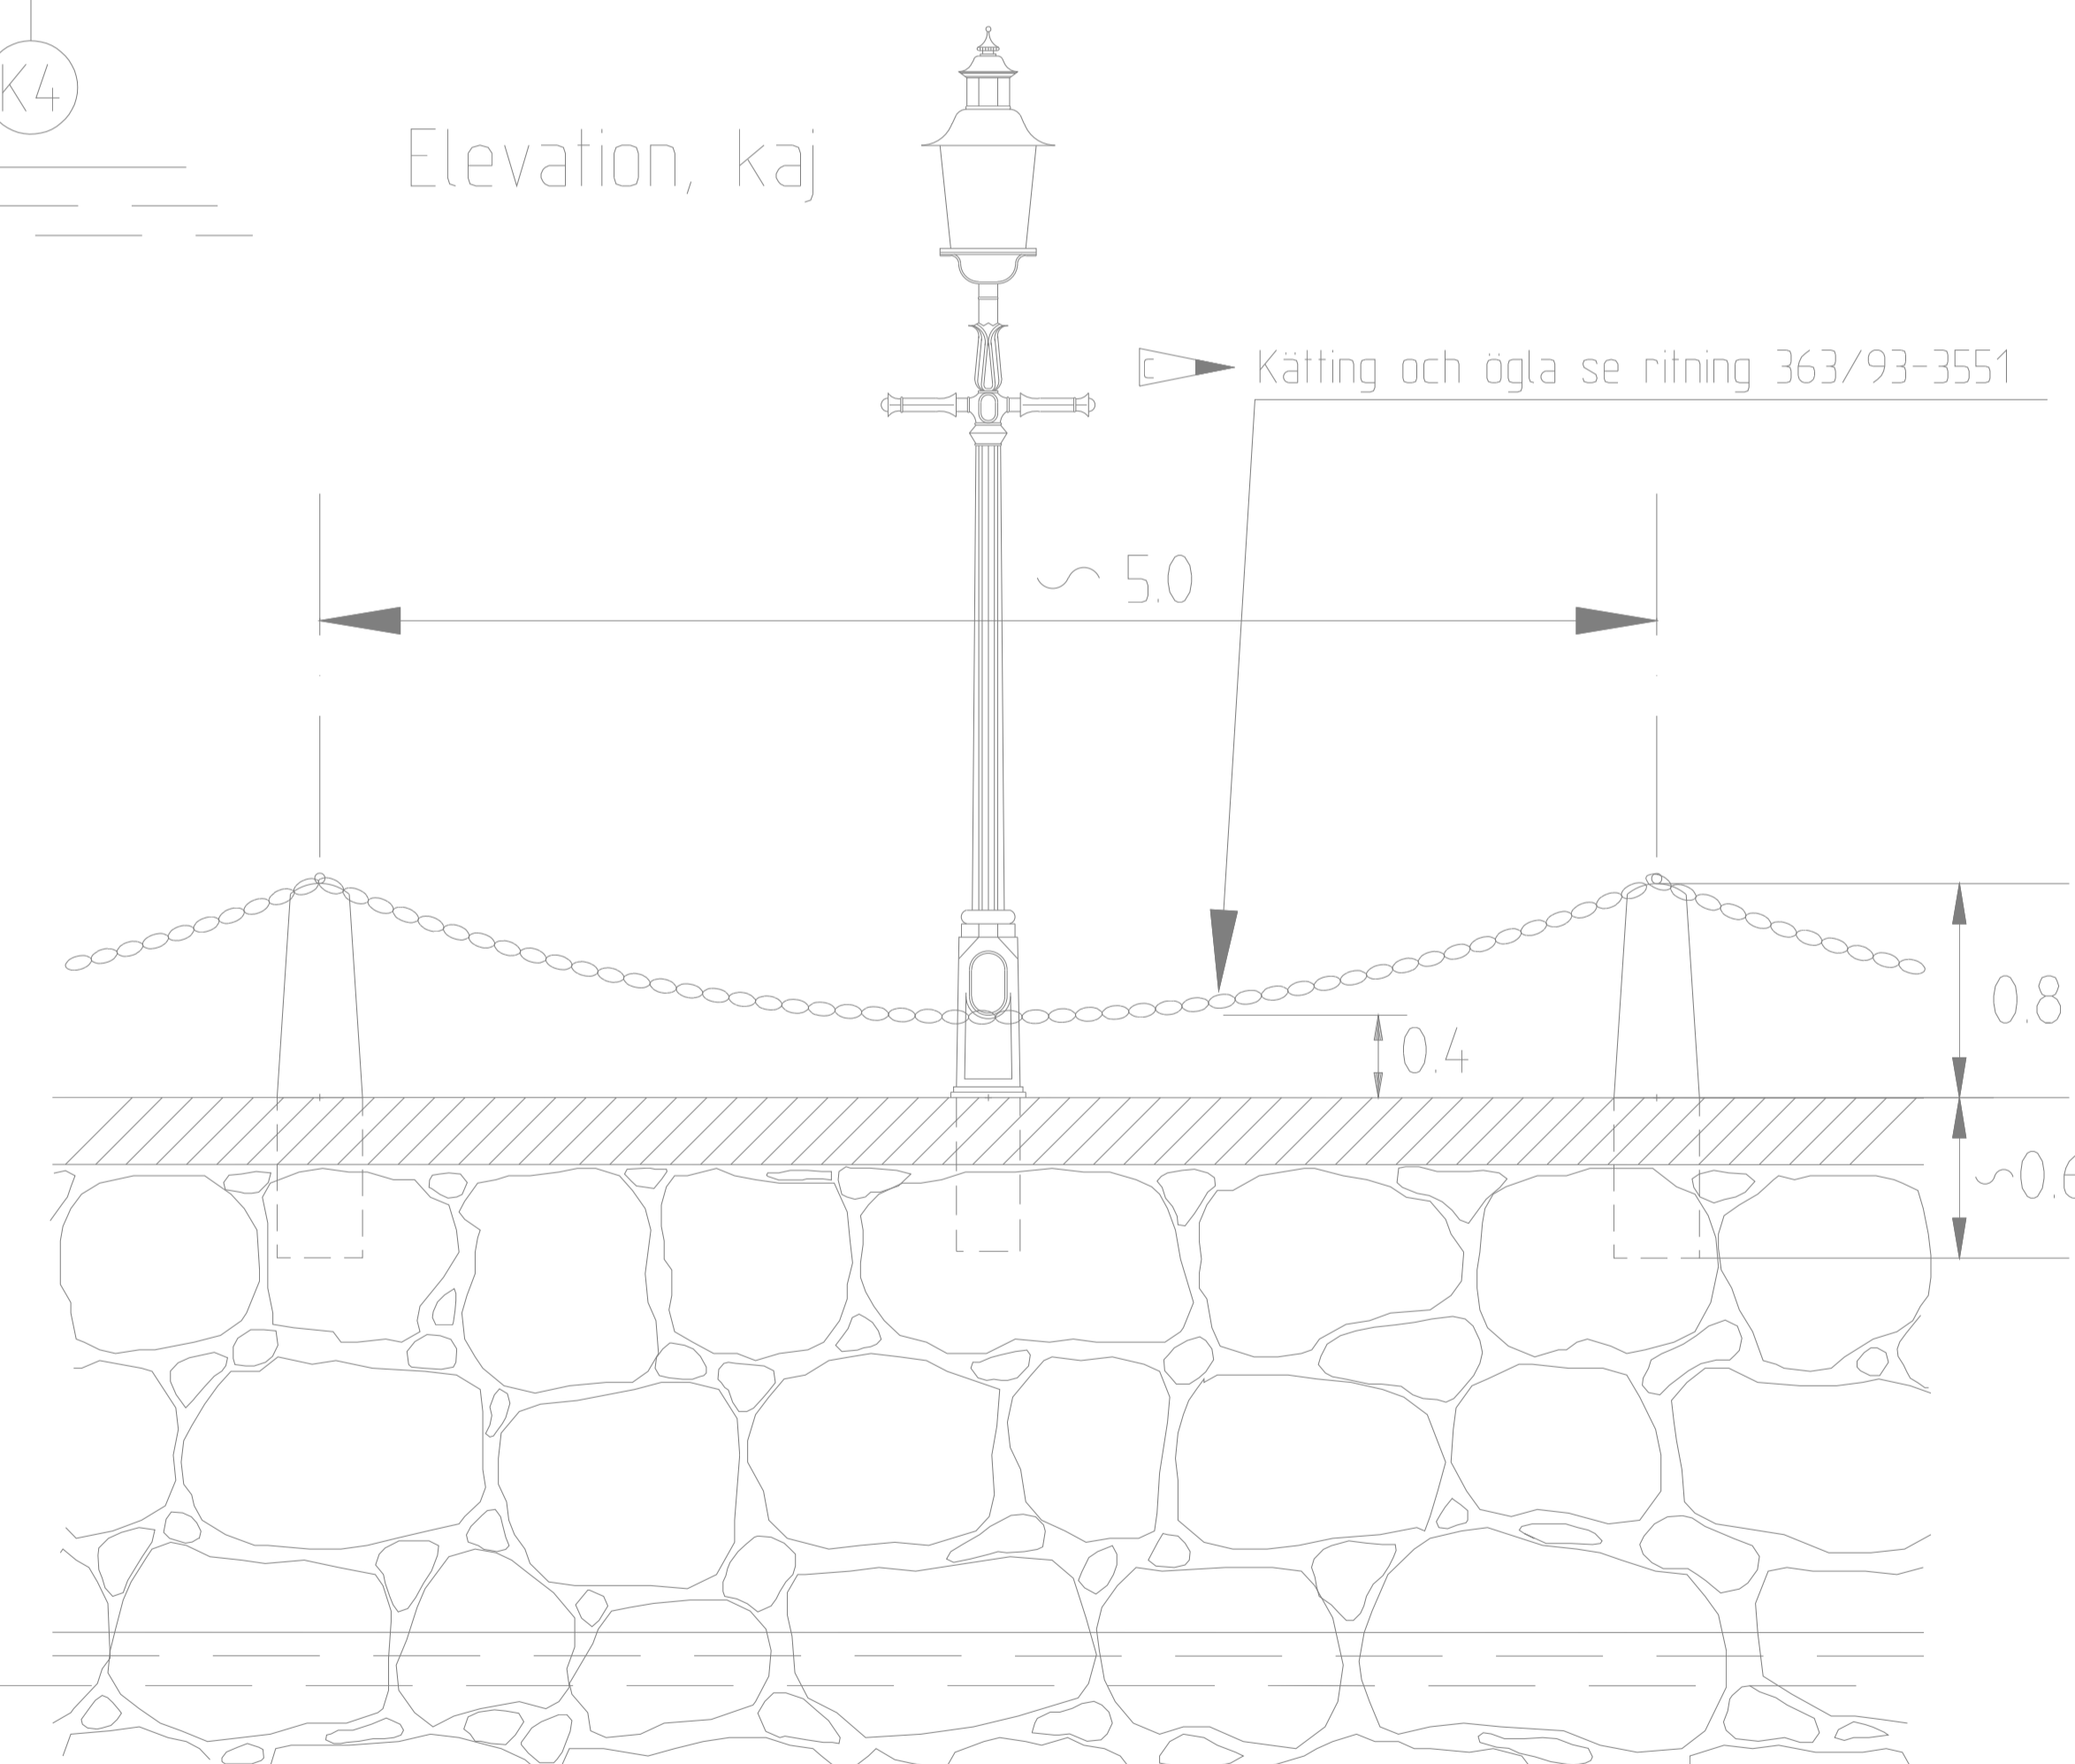

Plan

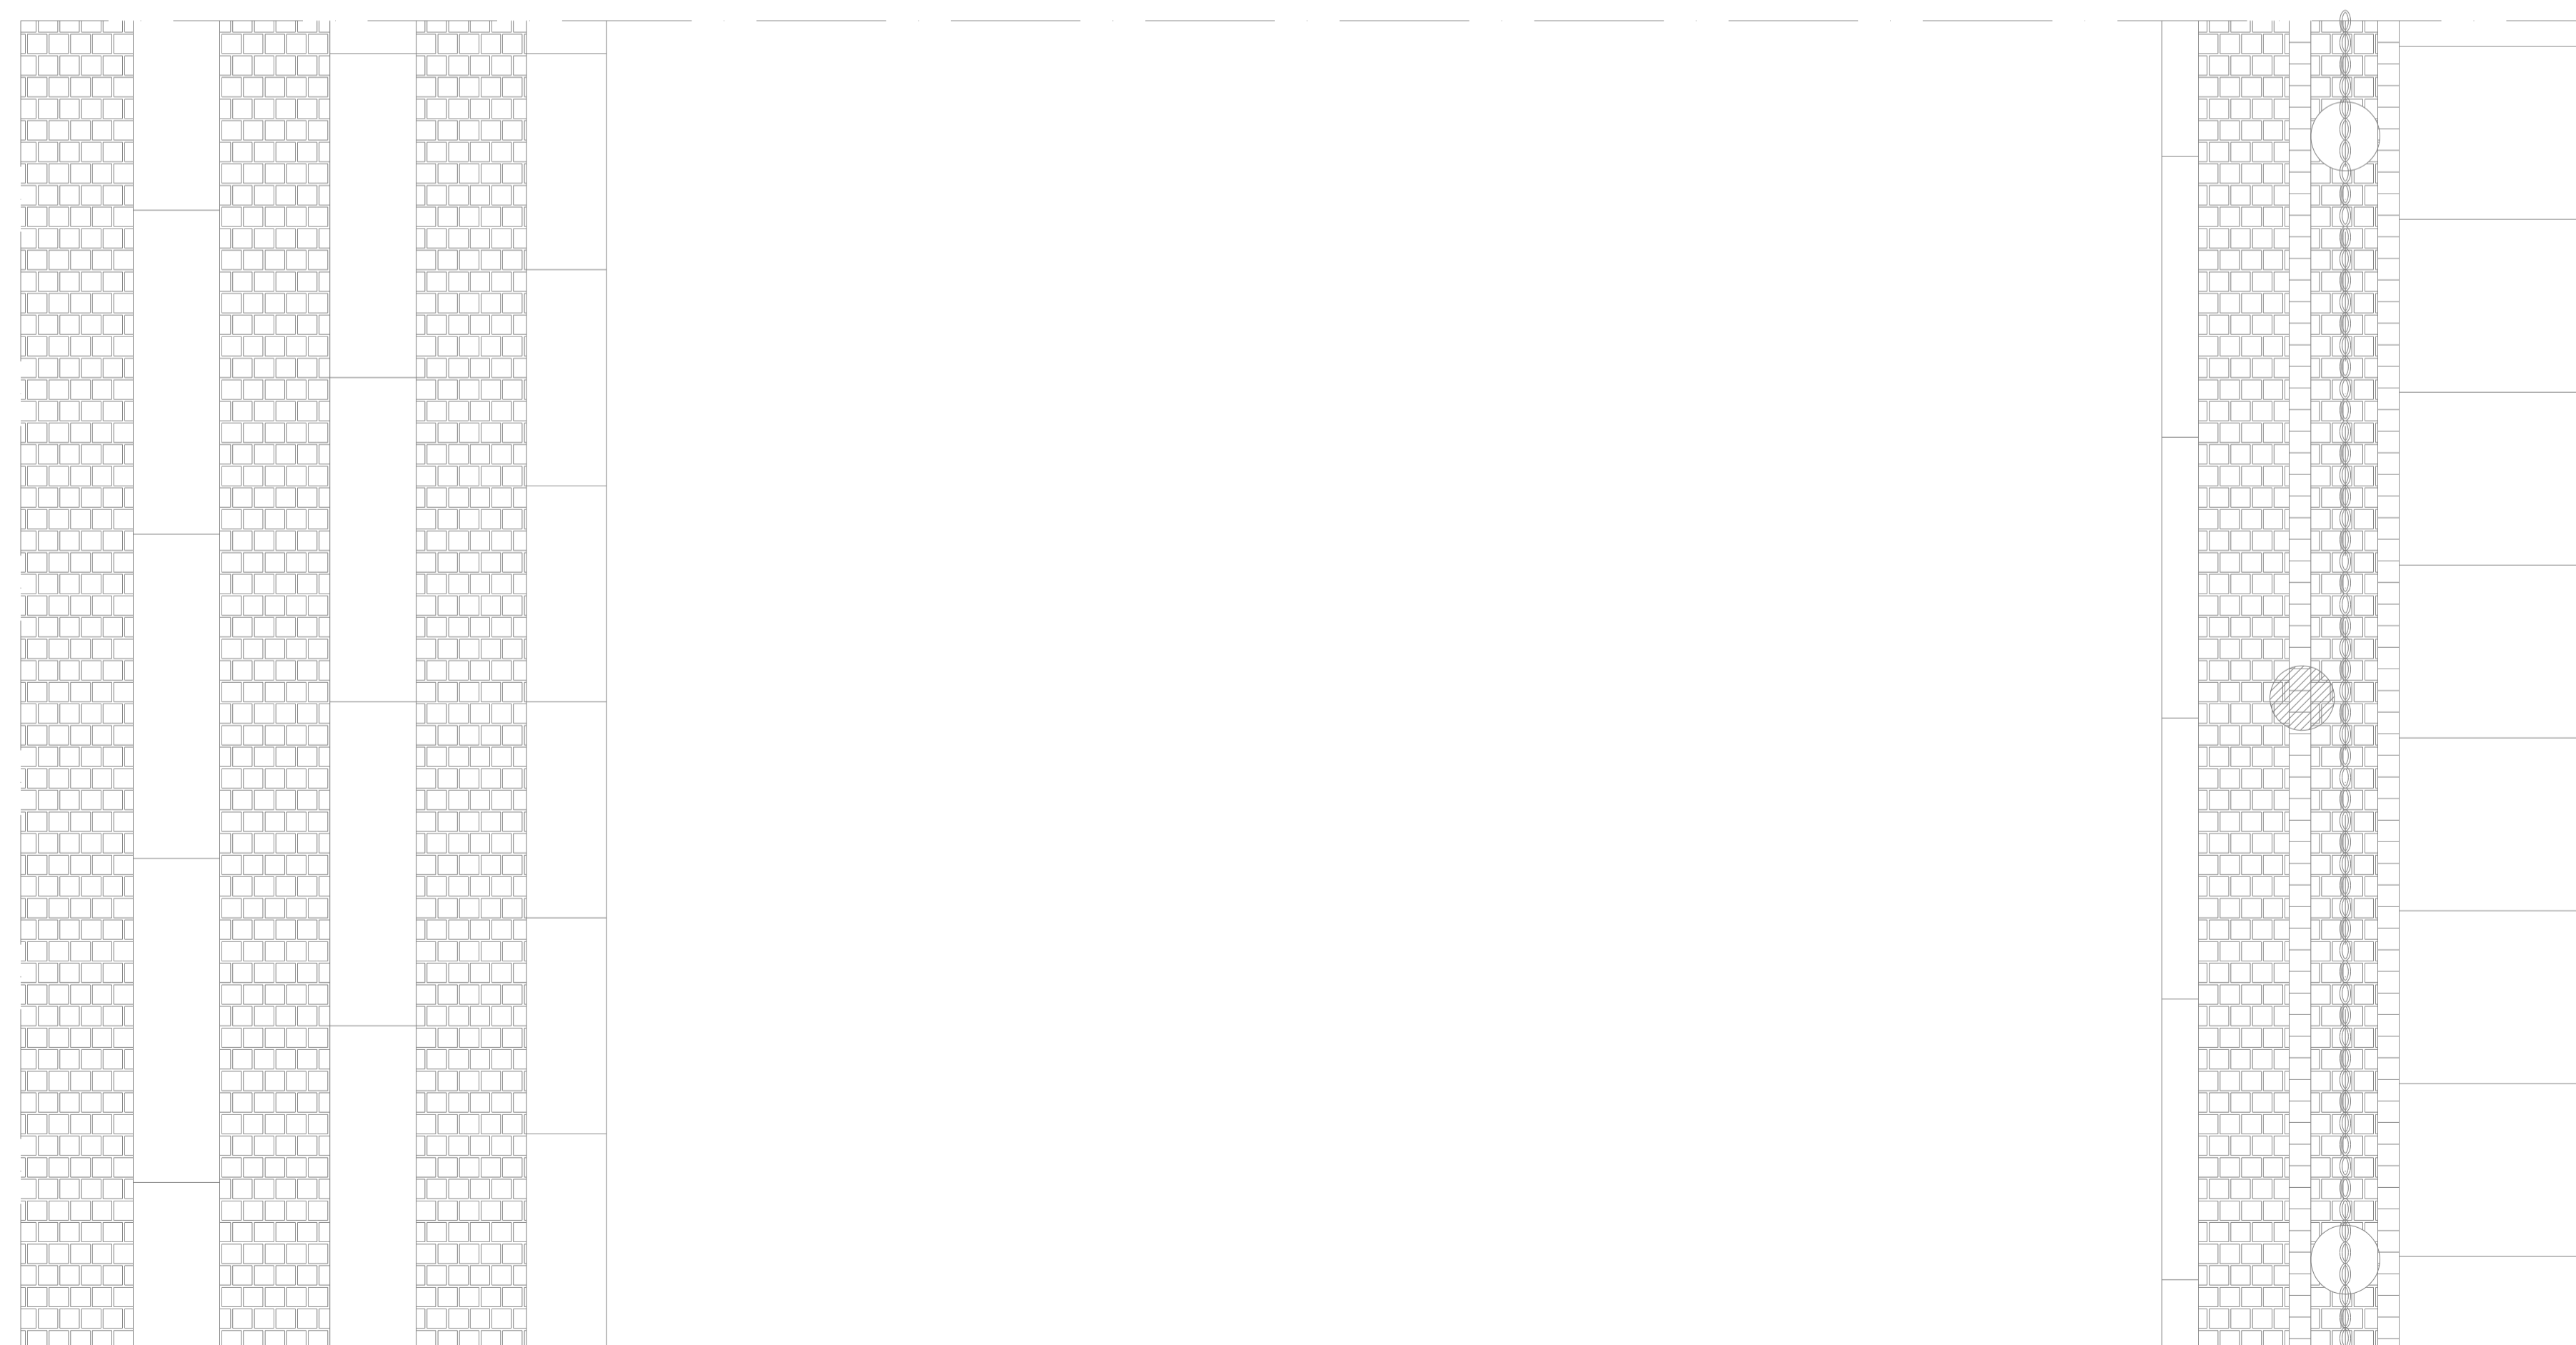

C	1	02-02-01	Hänvisningstext		RA
B	1	99-09-16	Tabelltext		RA
A		94-04-14	Kultersten vid spårväg		RA
Rev	Antal rev	Rev datum	Rev omfattning	Verkens Rev datum	Rev godkänd
GÖTEBORGS GATU AB TEKNIK BOX 1086 405 23 GÖTEBORG TEL 031/62 80 00			UPPRATTAD FÖR STANDARDDRITNING MARKBELÄGGNINGSPÅN GÖTEBORG GATUTYP 1k, GÖTEBORGSKARAKTÄR GATA VID VALLGRAVEN		
HANDLAGGARE		KVALITETSRÄD			
ROLF ANDERSSON/YNGVE ELIASSON		IDNR			
RITAD/ZWIG-FE		KONSTR. AV			
Ragat 1k.dwg		RA		363/93	
GODKÄND GÖTEBORG		SKALA		OBJEKTSNR	
93-12-01		1:25 vid A1		RITNINGSR	
				363/93-3572	
				REV	
				C	