





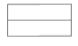


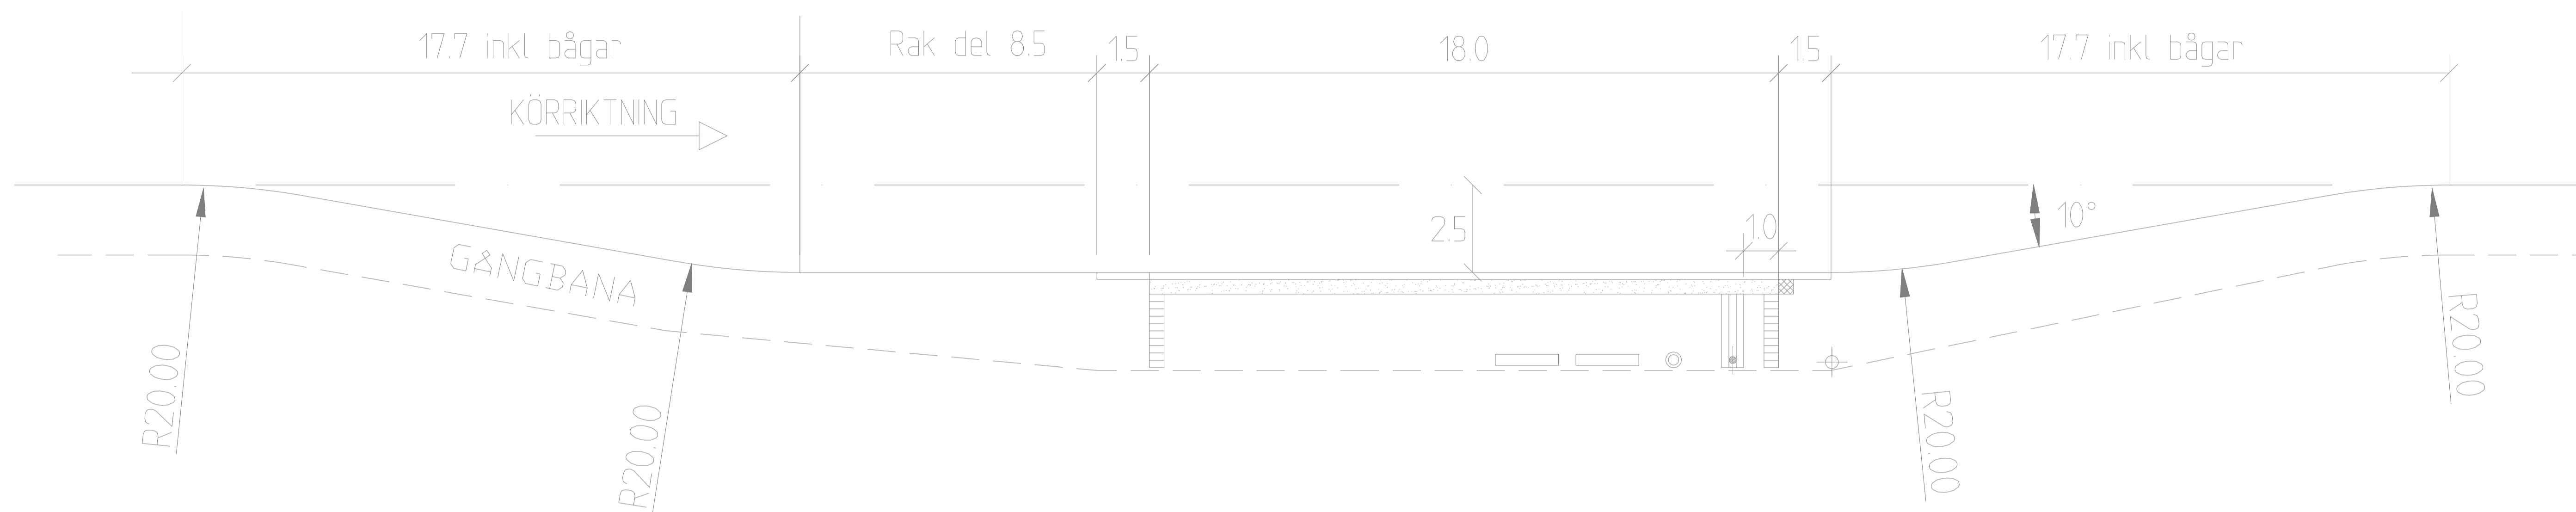

BUSSFICKA

Utformning och möblering plattform,  
se ritning nr 363/93-3590, 363/93-3592





TECKENFÖRKLARING

-  BÄNK
-  PAPPERSKORG
-  HÅLLPLATSSTOLPE
-  BELYSNINGSSTOLPE
-  MUNKSTEN 210x420x70 MM, SLÄTA NATUR
-  MUNKSTEN TYP: LEDMUNKEN 210x210x70 MM, NATUR
-  KONTRASTMARKERING, VIT STEN, BREDD 350-420 MM
-  HÅLLMÄRKE, GUL MARKSTEN/MARKERING STORLEK CA 400X400 MM

HÄNVISNINGAR

TPU:

- Val av kantstöd, se C1
- Kantstöd typ TK, se ritning nr 363/93-4557
- Dim av överbyggnad busshållplats, se C8
- Dim av plattform av marksten, se C13
- Tvärfall, se C6
- Busshållplats platsgiuten markbetong, se ritning nr 363/93-3564
- Handikappanpassning, se D6
- Vänthall typ JCDecaux, se ritning nr 363/93-3559
- Hållplatspelare, se ritning nr 363/93-3560
- Räcke, se C2
- Belysning, se A5
- Busshållplats, utformning och möblering plattform, se ritning nr 363/93-3590, 363/93-3592

D	2004-02-01	Tinglshpl flyttad till rlin nr 363/93-3593; Kompl med bågsten Kontrastmarkering, Hållmarke		RA
C	2003-02-01	ALLMÄNT		J-I W
B	2002-02-01	RAMPPLANGD		J-I W
A	2000-01-17	ALLMÄNT		J-I W
REV.	ANT.	REV. DATUM	REV. AVSER	VERKS REV. DAT. GODKÄND
 Trafimark AB Marieholmsgatan 10 C 415 02 GÖTEBORG Tel: 031-21 00 33 Fax: 031 84 10 12			UPPRÄTTAD FÖR  Göteborgs Stad Trafikkontoret	
HANDELAGGARE KS			VERIFIERAD J-I W	
RITAD/ÖVIG-FL -3591			UPPDRAGSNUMMER KS	
GODKÄND GÖTEBORG 99-11-03 Jan-Inge Wallin			SKALA 1:100 vid A1	
			RITNINGSR 363/93-3591	
			REV	