






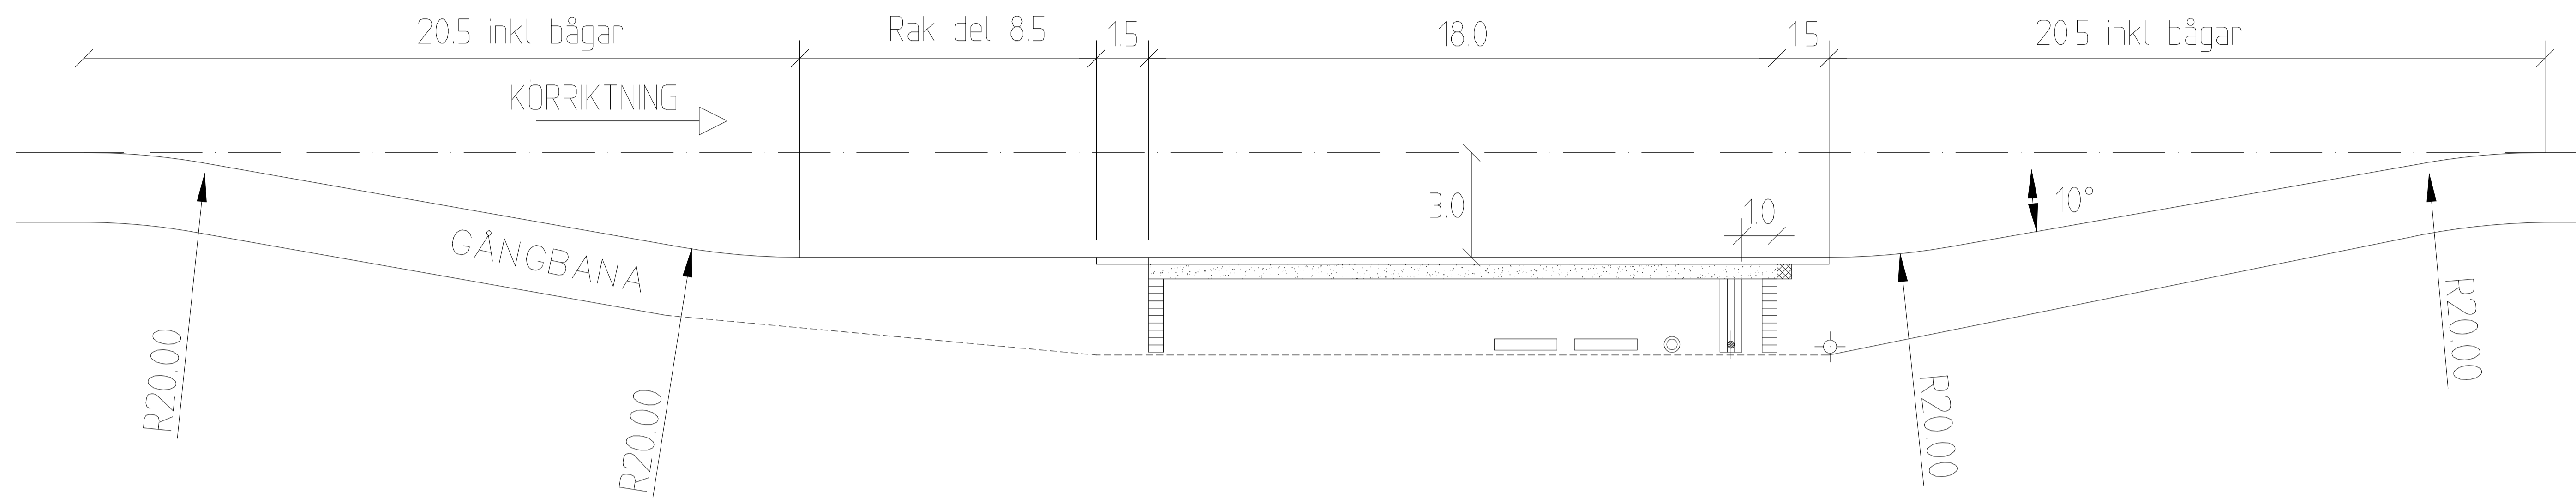


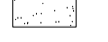

BUSSFICKA NORMAL STANDARD

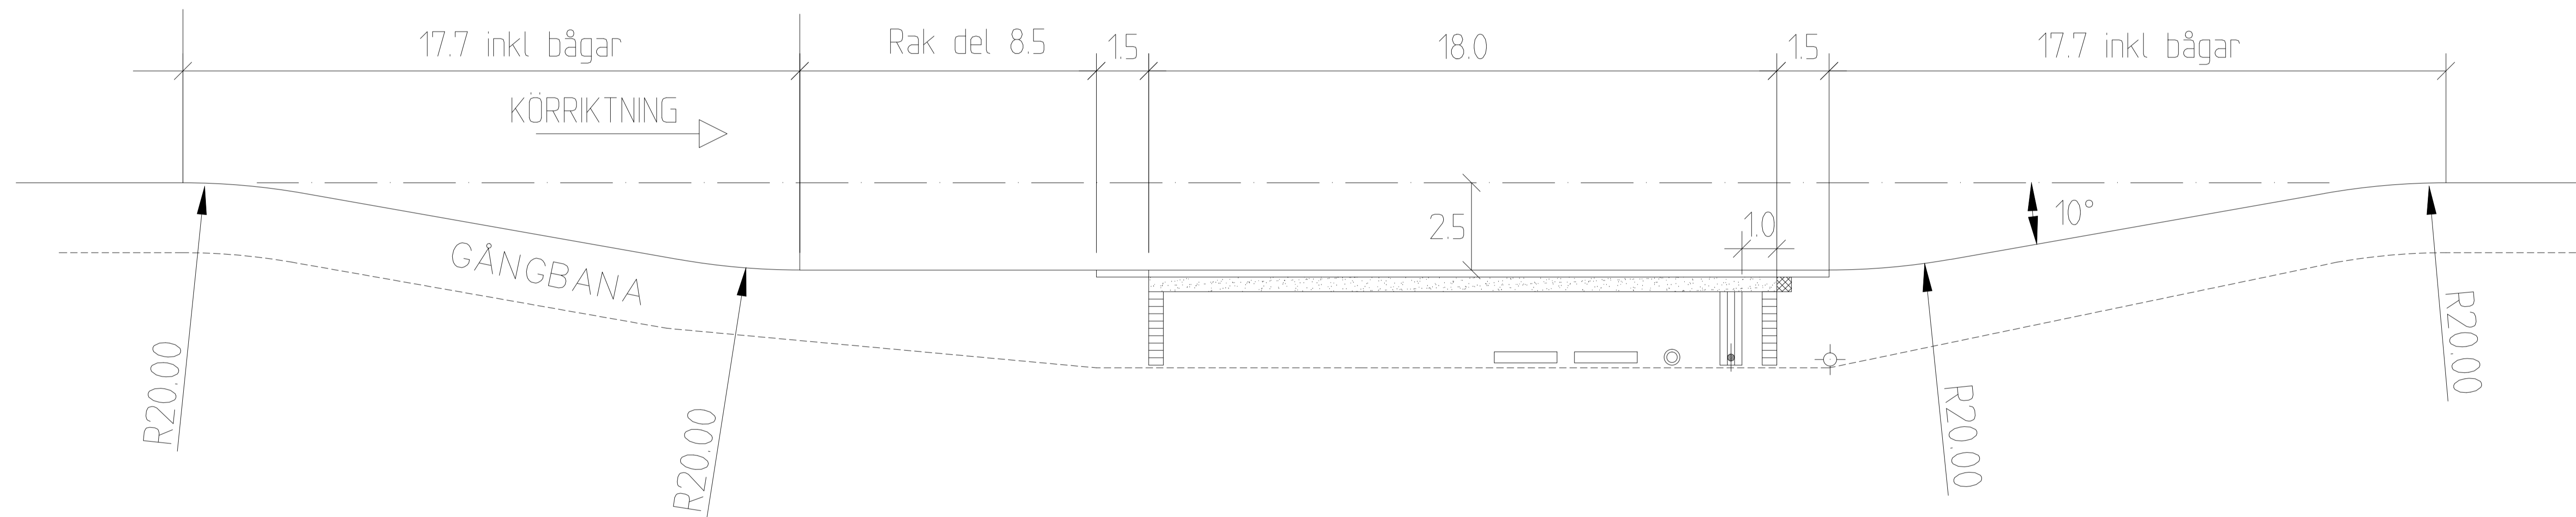

BUSSFICKA VID BEGRÄNSAT UTRYMME

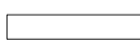

TECKENFÖRKLARING

-  BÄNK
-  PAPPERSKORG
-  HÅLLPLATSSSTOLPE
-  BELYSNINGSSSTOLPE
-  MUNKSTEN 210x420x70 MM, SLÅTA NATUR
-  MUNKSTEN TYP: LEDMUNKEN 210x210x70 MM, NATUR
-  KONTRASTMARKERING, VIT STEN, BREDD 350-420 MM
-  HÅLLMÄRKE, GUL MARKSTEN/MARKERING STORLEK CA 400x400 MM

HÄNVISNINGAR

- TPU:
- Val av kantstöd, [se C1](#)
  - Kantstöd typ TK, se ritning nr [363/93-4557](#)
  - Dim av överbyggnad busshållplats, [se C8](#)
  - Dim av plattform av marksten, [se C13](#)
  - Tvärfall, [se C6](#)
  - Busshållplats gjutet markbetong, se ritning nr [363/93-3564](#)
  - Handikappanpassning, [se D6](#)
  - Vänthall typ JCDecaux, se ritning nr [363/93-3559](#)
  - Hållplatspelare, se ritning nr [363/93-3560](#)
  - Räcke, [se C2](#)
  - Belysning, [se A5](#)
  - Busshållplats, utformning och möblering plattform, se ritning nr [363/93-3590](#), [363/93-3592](#)

Utformning och möblering plattform,  
se ritning nr [363/93-3590](#), [363/93-3592](#)

E	2007-02-01	Ny standard B=3.0 m, begränsat utrymme B=2.5m		ÄN	
D	2004-02-01	Tinglshpl flyttad till ritn nr <a href="#">363/93-3593</a> , kompl med bågsten Kontrastmarkering; Hållmärke		RA	
C	2003-02-01	ALLMÄNT		J-H W	
B	2002-02-01	RAMPLÄNGD		J-H W	
A	2000-01-17	ALLMÄNT		J-H W	
REV.	ANT.	REV. DATUM	REV. AVSER	VERKS REV. DAT.	GODKÄND
 Manieholmsgatan 10 C 415 02 GÖTEBORG Tel: 031-21 00 33 Fax: 031 84 10 12			UPPRÄTTAD FÖR  STANDARDRITNING Busstficka Utformning		
HANDLÄGGARE	VERIFIERAD	HAFT DEL			
KS		J-H W			
RITAD/DWG-FL	KONSTR. AV	UPPRAGSNUMMER			
-3591	KS				
GODKÄND GÖTEBORG	SKALA	OB.EKTSNR	RITINGSNR	REV.	
99-11-03 Jan-Inge Wallin	1:100 vid A1		363/93-3591	E	