

ARMATUR

SÄKR 10 A


L<sub>1</sub>(R)

L<sub>2</sub>(S)

L<sub>3</sub>(T)

PEN  
(0+JORD)

AVLASTN  
KLÄMMOR

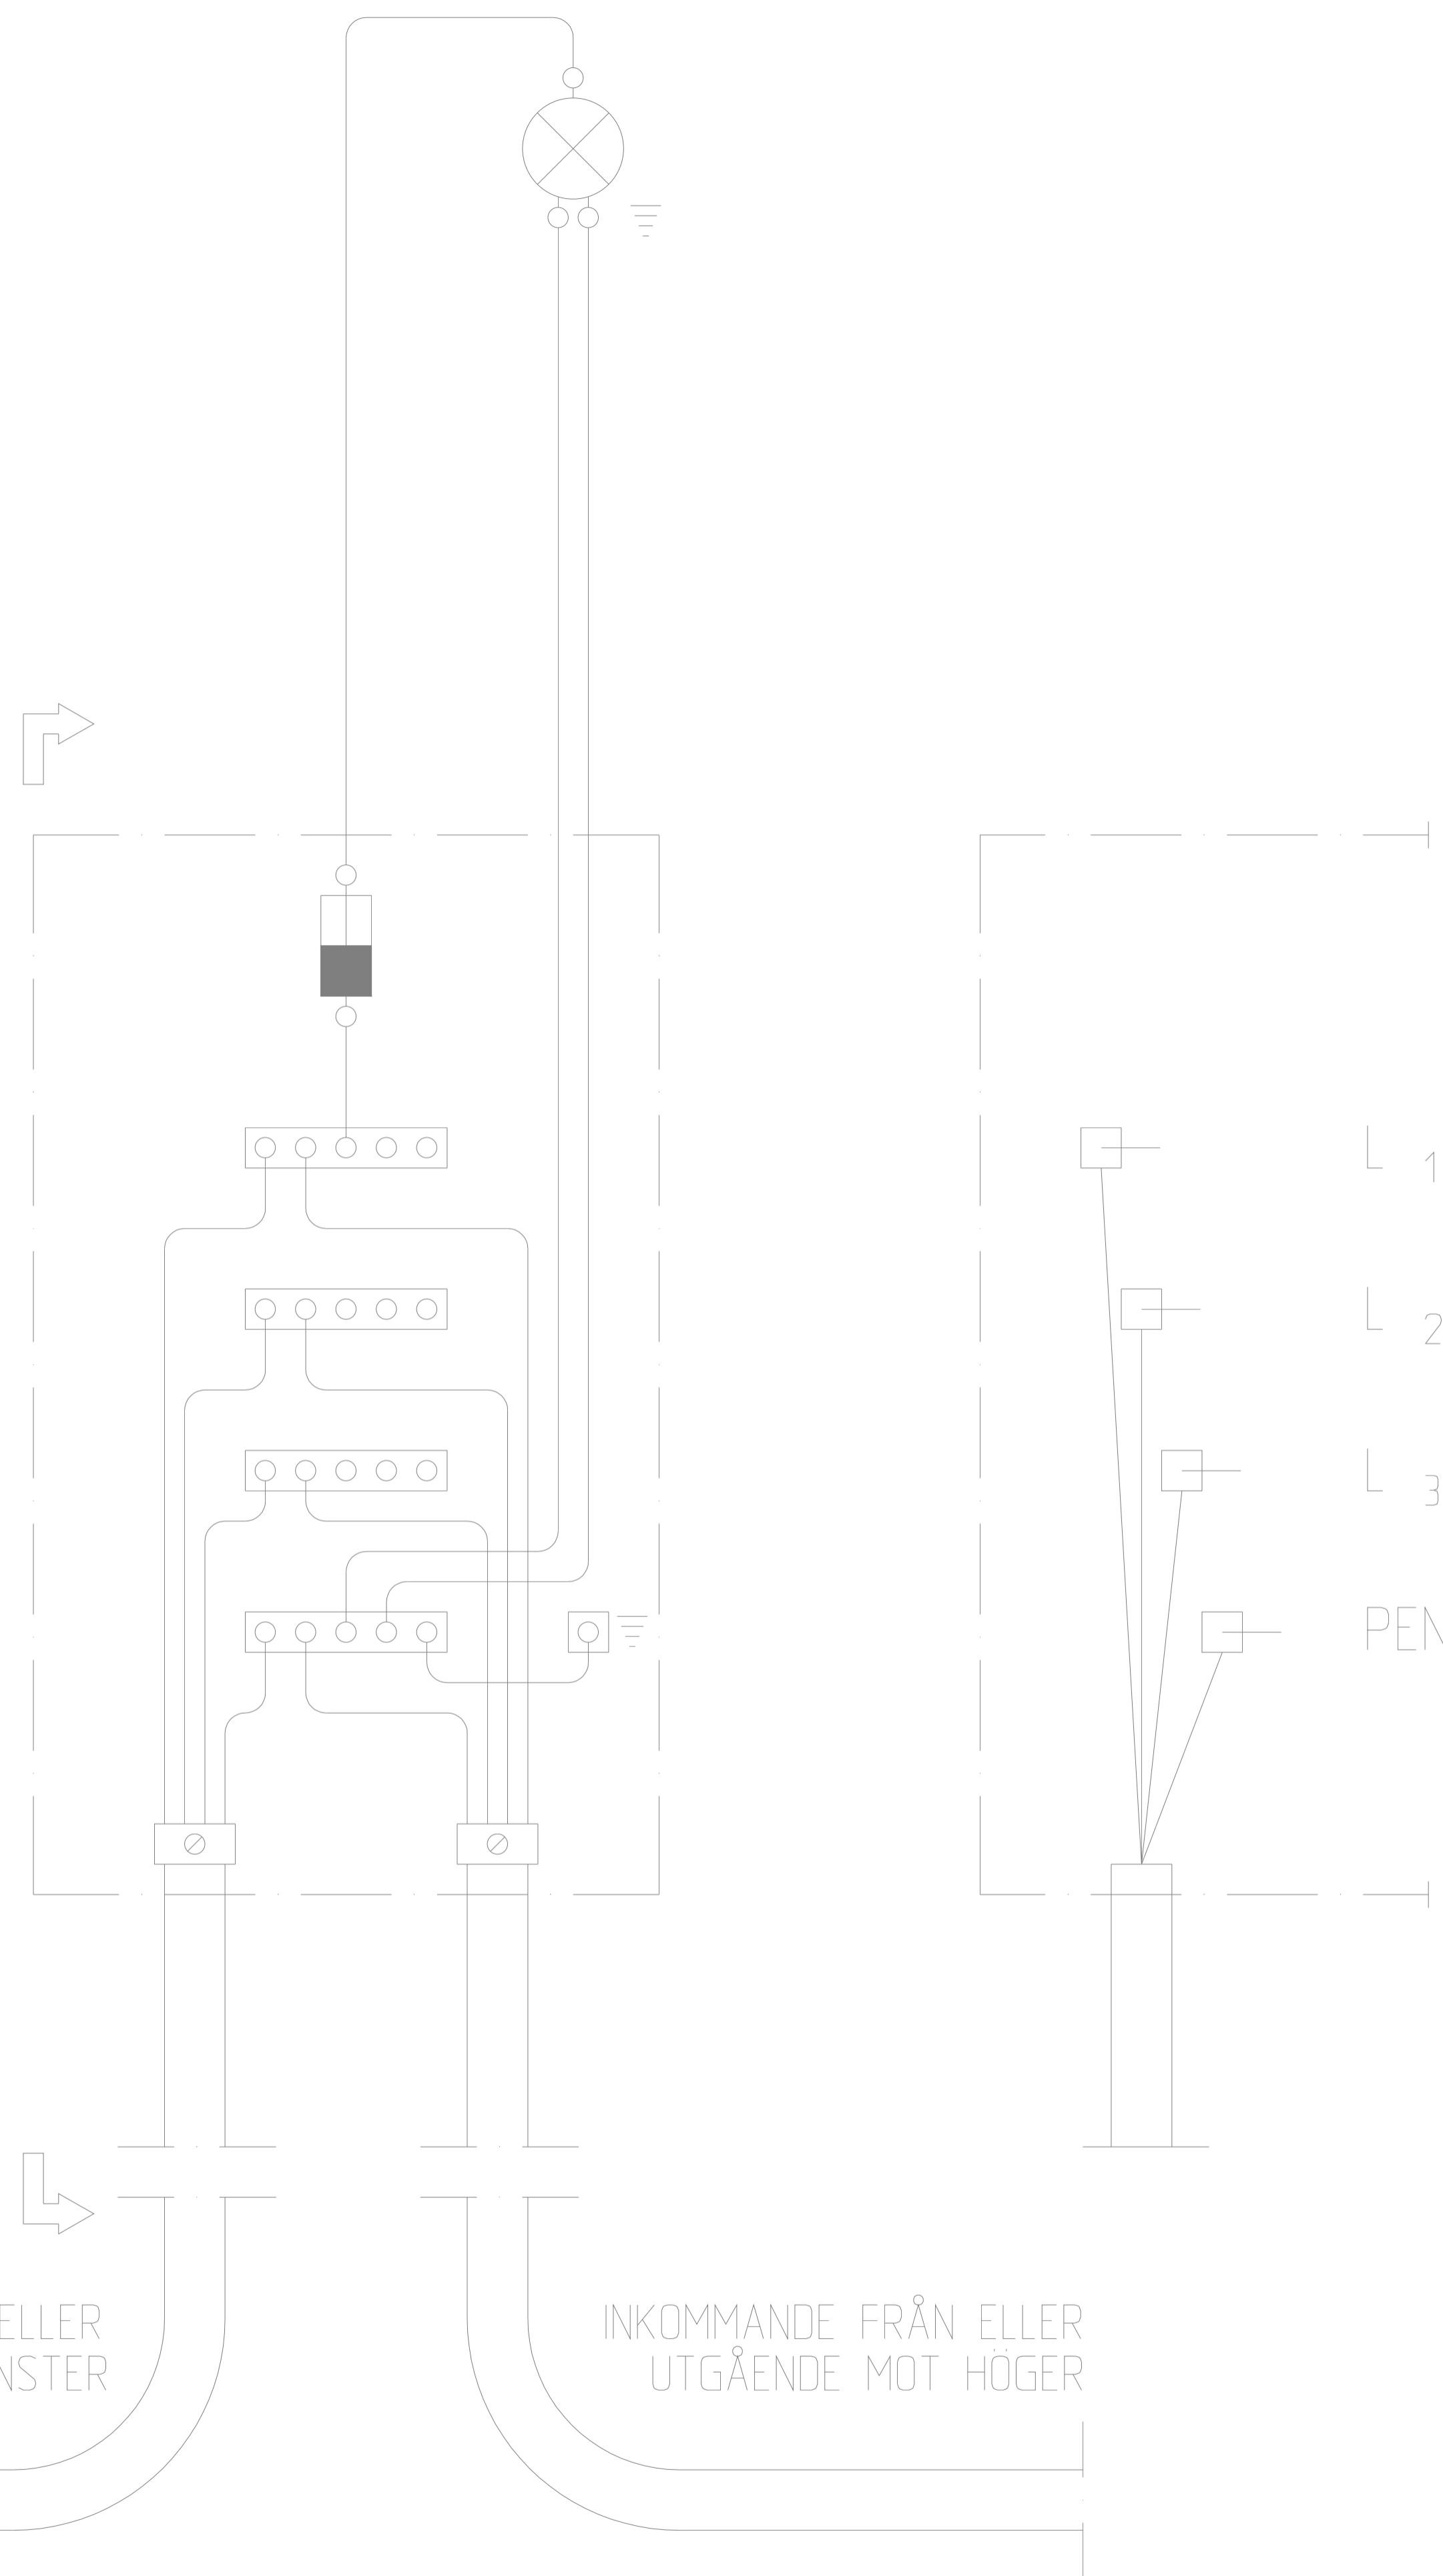

### ANVISNINGAR

INKOPPLING ENLIGT DENNA RITNING GÄLLER FÖR EN ARMATUR OCH EN TILL TVÅ JORDKABLAR. VID FLERA ARMATURER OCH/ELLER FLERA JORDKABLAR BYTES PEN-PLINTEN MOT JORDNINGSGAFFEL SOM MONTERAS I STOLPENS JORDSKRUV

INKOMMANDE OCH UTGÅENDE JORDKABLAR ORIENTERAS I LUCKÖPNINGEN DVS. KABEL FÖRLÄGGES PÅ DEN SIDA I LUCKÖPNINGEN VARIFRÅN KABELN KOMMER

MONTAGE I STOLPE MED EN ARMATUR; SE RITN 363/93-4570  
MONTERING I SERVISLÅDA FÖR TVÅ ARMATURER; SE RITN 363/93-4565

STOLPINSATS FÖR EN ARMATUR ART NR ELEF X994002704  
JORDNINGSGAFFEL ART NR E 7779639

INKOMMANDE FRÅN ELLER  
UTGÅENDE MOT VÄNSTER

INKOMMANDE FRÅN ELLER  
UTGÅENDE MOT HÖGER

ERSÄTTER RITNING NR 22460

 GÖTEBORGS GATU AB TEKNIK BOX 1086 405 23 GÖTEBORG TEL 031/62 80 00		 El & Trafik teknik AB Marieholmsgåtn 4 Box 1015 405 21 GÖTEBORG Tel: 031-62 73 00 Fax: 031-62 73 09		UPPRÄTTAD FÖR  <b>TRAFFIK KONTORET GÖTEBORGS STAD</b>	
<b>STANDARDRITNING</b> Inkoppling i belysningsstolpe och belysnings servislåda med beröringsskyddad insats					
HANDLÄGGARE R Andersson/M Ståhl		KVALSÄKRAD			
RITAD/DWG-FIL STINKOPP	KONSTR. AV E. T. A	DNR 363/93			
GODKÄND GÖTEBORG 96-01-15		 SKALA (1:1)		OBJEKTSNR	RITNINGSNR 363/93-4569
				REV	