
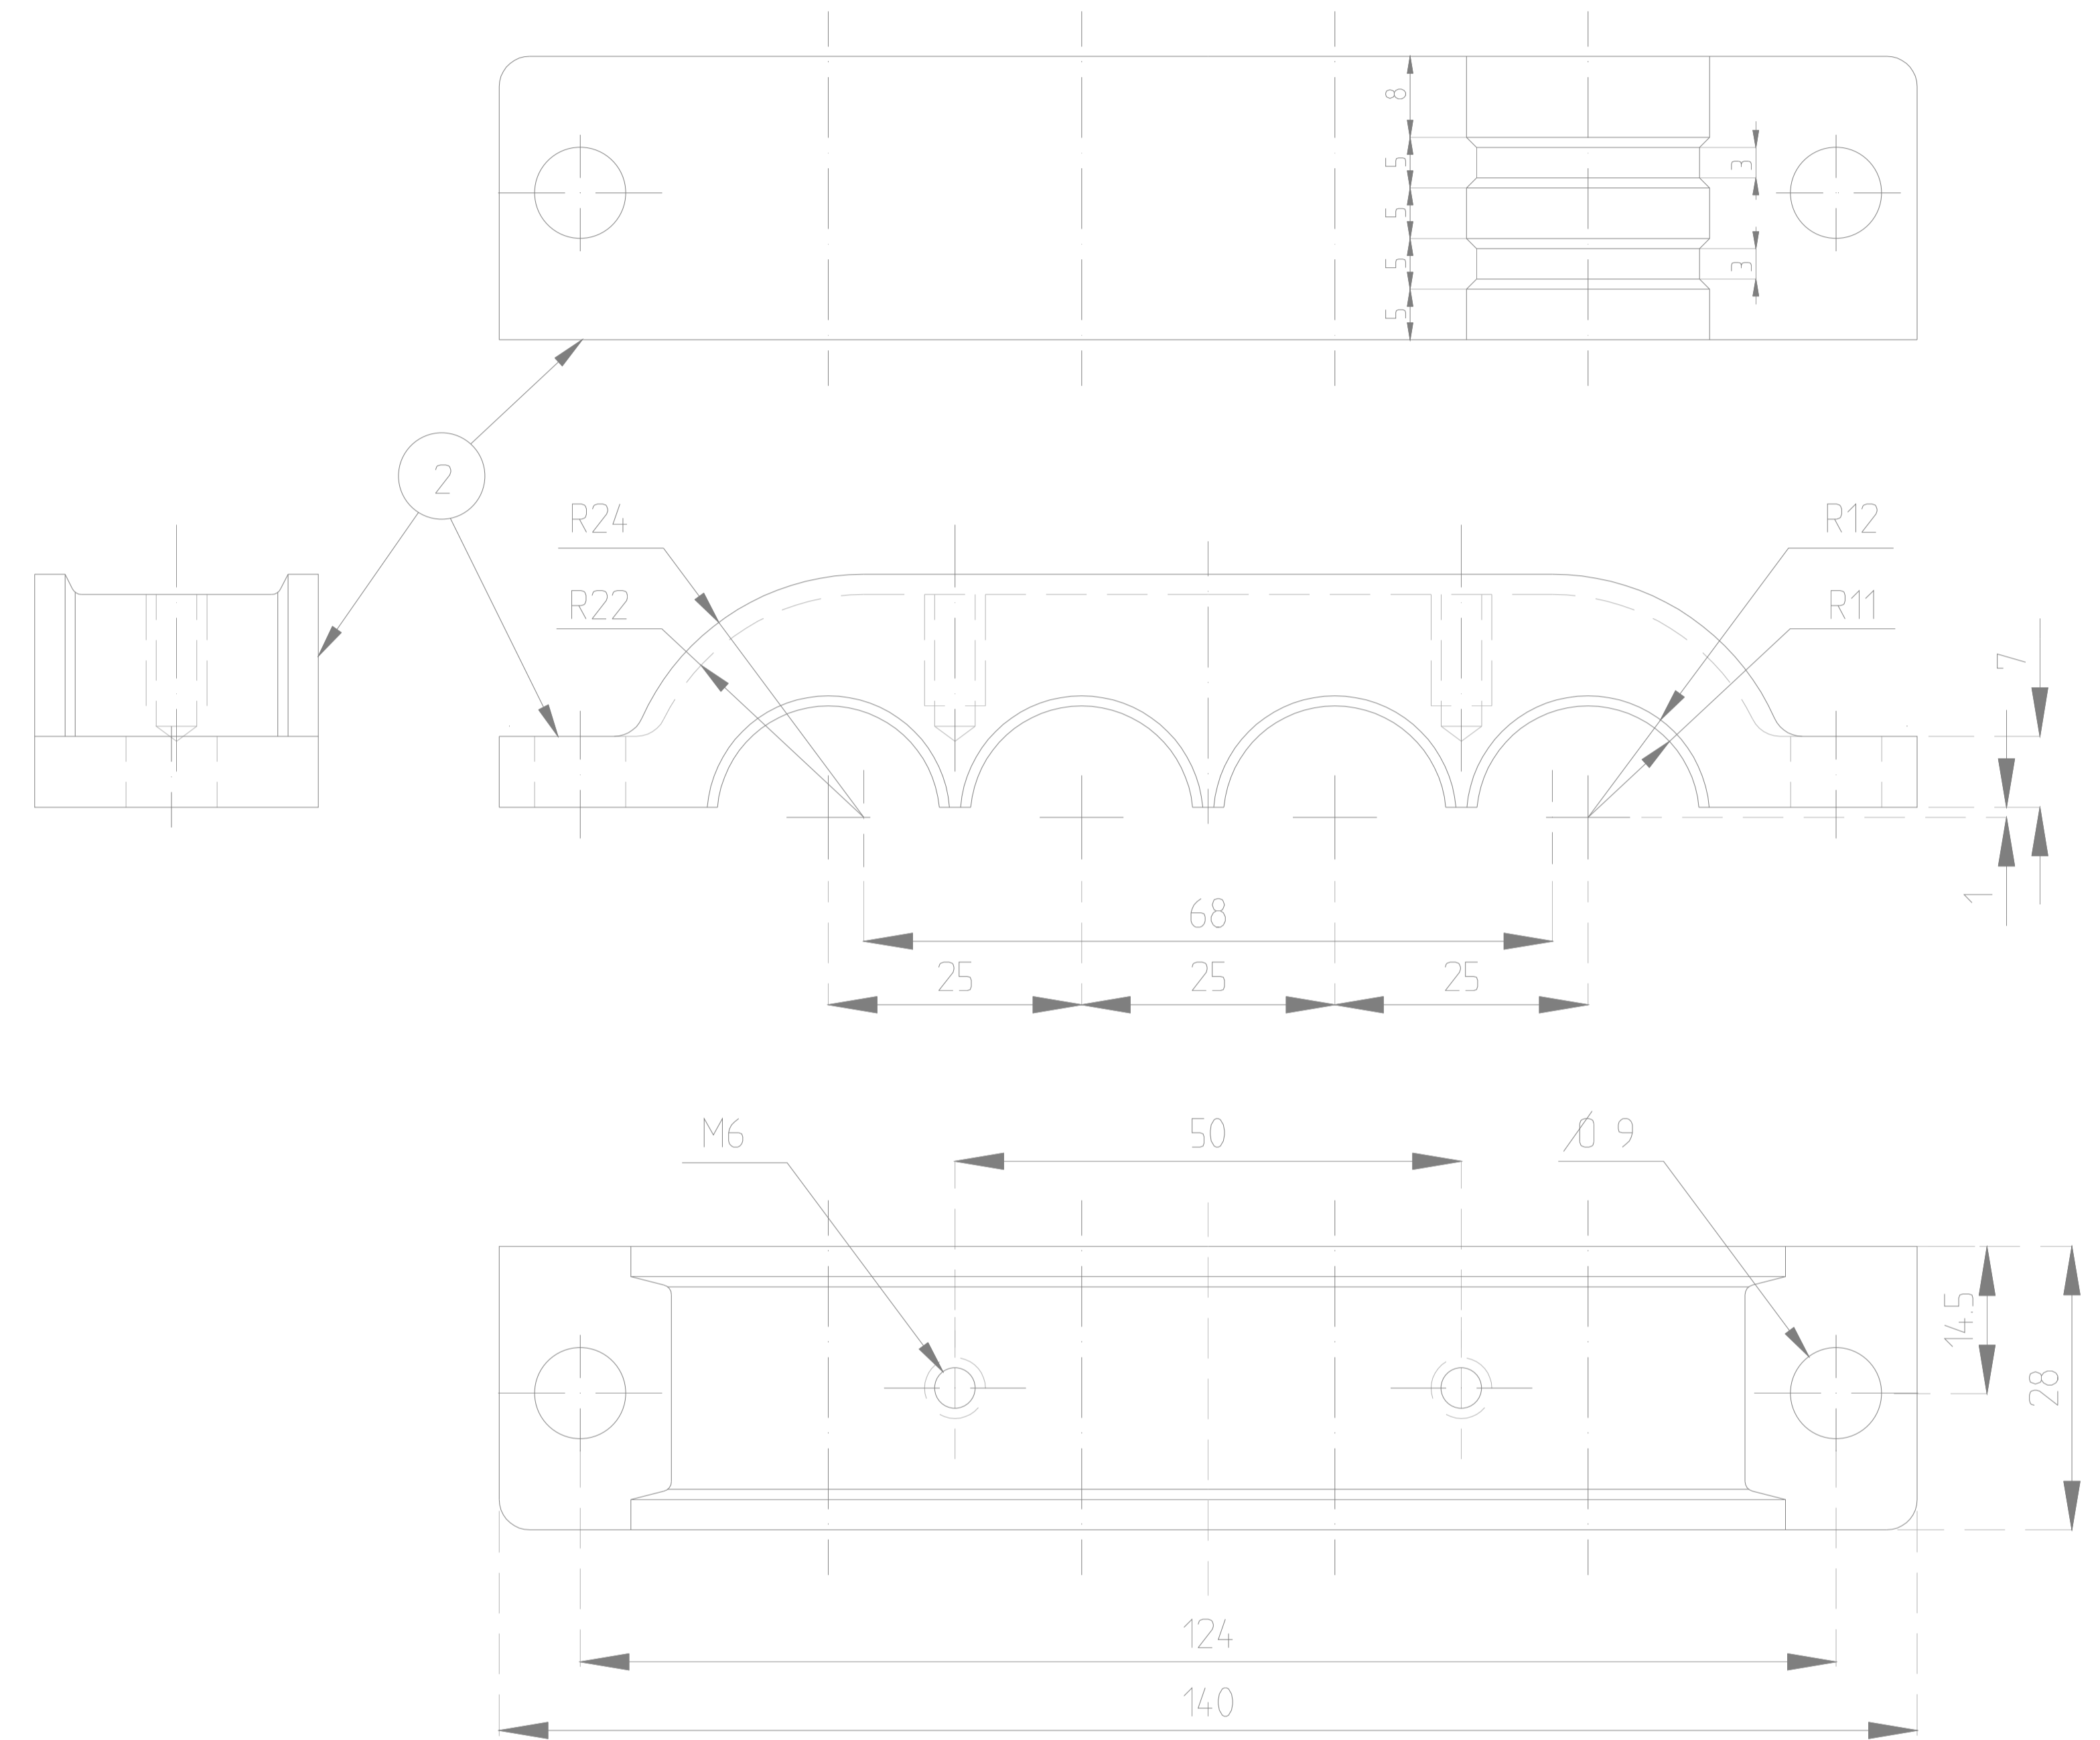


ANTAL				BENÄMNING	DET	MATERIAL	DATA
D	C	B	A				
			1	BOTTENSKENA	1	AL . LEGERING	
		1		ÖVERFALL	2	AL . LEGERING	

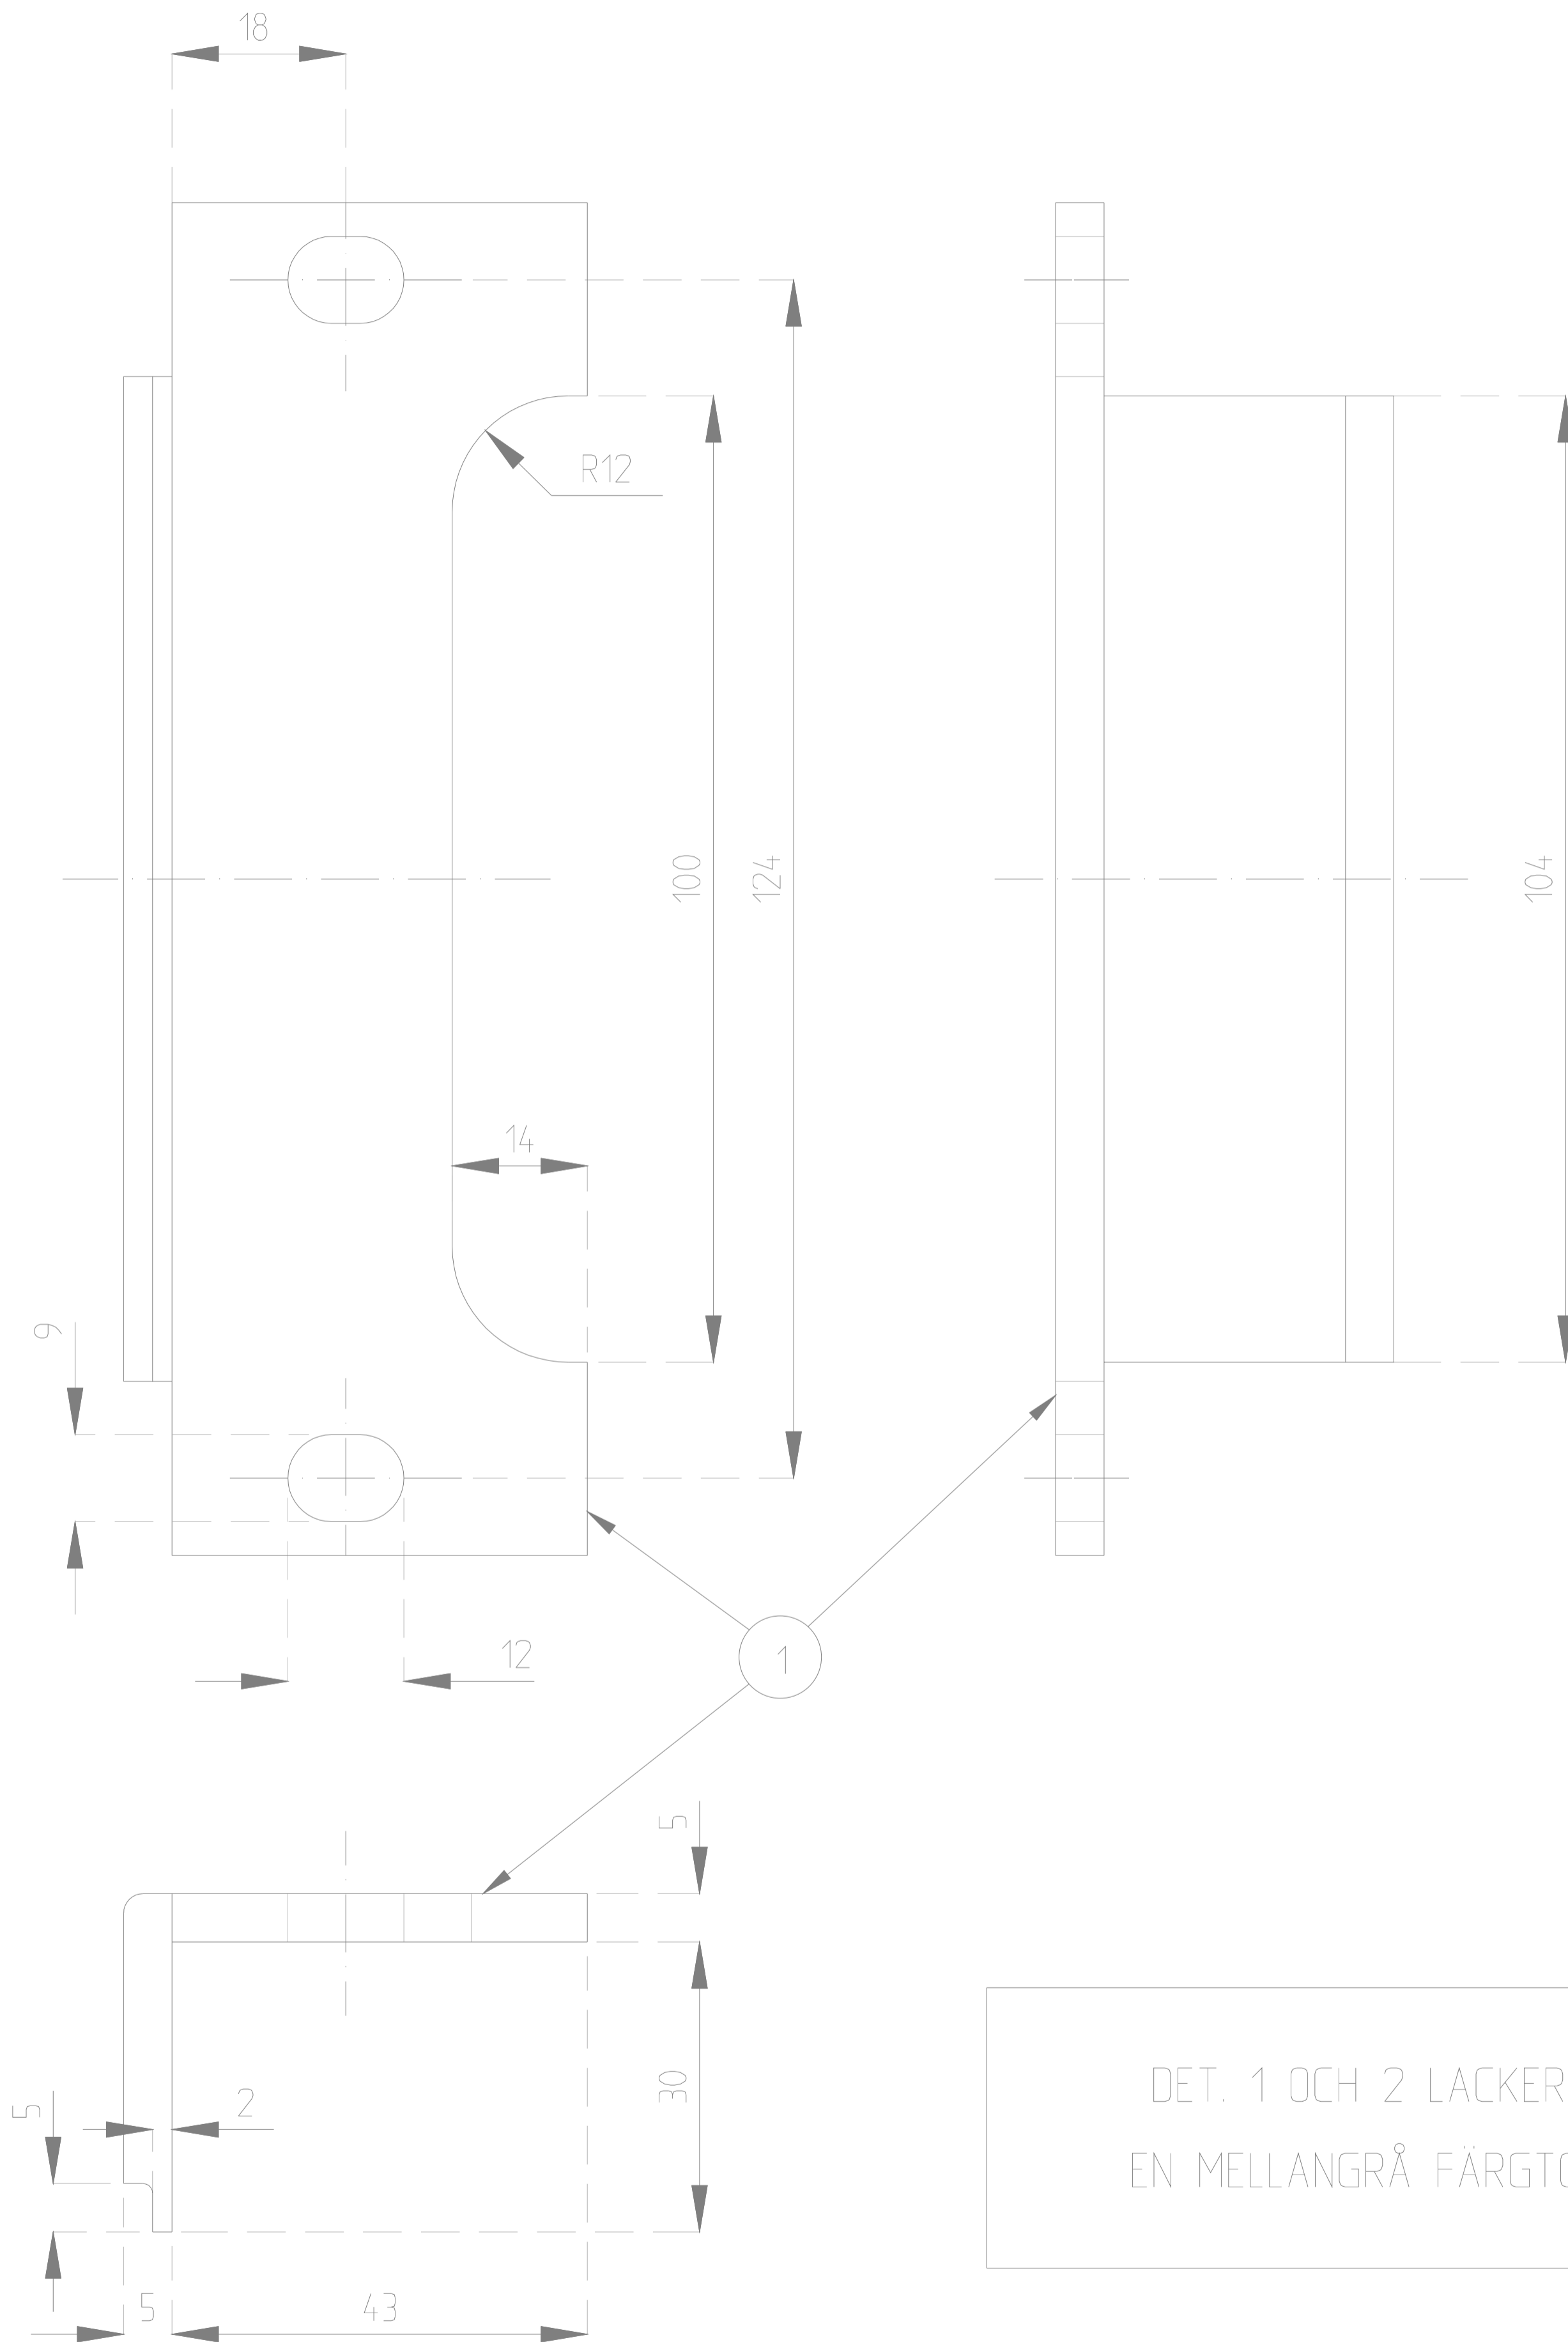

DET. 1 OCH 2 LACKERAS I  
EN MELLANGRÅ FÄRGTON

ERSÄTTER RITNING NR 22353

 GÖTEBORGS GATU AB TEKNIK BOX 1086 405 23 GÖTEBORG TEL 031/62 80 00		 El & Trafik teknik AB Marieholmsgåln 4 Box 1015 405 21 GÖTEBORG Tel 031-62 73 00 Fax 031-62 73 09		UPPRÄTTAD FÖR 	
HANDLAGGARE R Andersson/M Ståhl				KVAL SÄKRAD	
RITAD/DWG-FIL STBOTTEN		KONSTR. AV E. T. A		DNR 363/93	
GODKÄND GÖTEBORG 96-01-15				SKALA 1:1	OBJEKTSNR 
				RITNINGSNR 363/93-4583	REV

STANDARDRITNING  
 Gatubelysningsservis  
 Bottenskena och överfall