



Jordmaterial och växtbäddar


VÄXTBÄDD FÖR TRÄD I
GRÄS- OCH PLANTERINGSYTOR

blad J4:D
2013-03-05

Med dränering vid nyanläggning

SKALA 1 : 20

INVALLNING AV JORD FÖR VATTNING
ENLIGT BLAD J7
MARKTÄCKNING ENLIGT BLAD J6

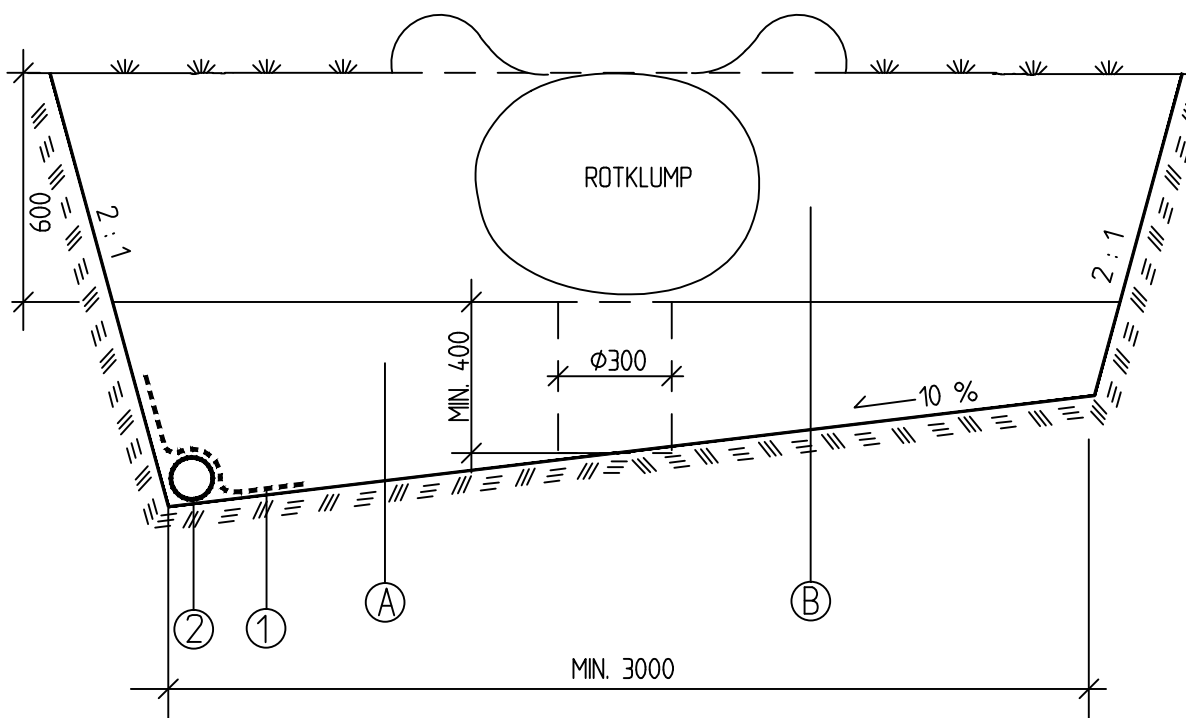

MINERALJORDEN PACKAS UNDER JORDKLUMPEN ϕ 300 mm, FÖR ATT UNDVIKA SÄTTNINGAR.

FÖR ALTERNATIV SCHAKTBOTTEN, SE J4:A ELLER J4:B.

VID PLANTERING AV ENSTAKA TRÄD SKALL VÄXTBÄDDEN MINST VARA 16 m², T.EX 4x4 m

	BENÄMNING	MATERIAL	TJOCKLEK MM	HÄNVISNING
1	GEOTEXTIL	BRUKSKLASS N3		
2	DRÄNERING	PE 110		
A	MINERALJORD	MINERALJORD "STANDARD"	250-550	SE BLAD J2
B	VÄXTJORD	VÄXTJORD "STANDARD"	600	SE BLAD J2