



AVTAPPNINGSANORDNING MED AVLOPP

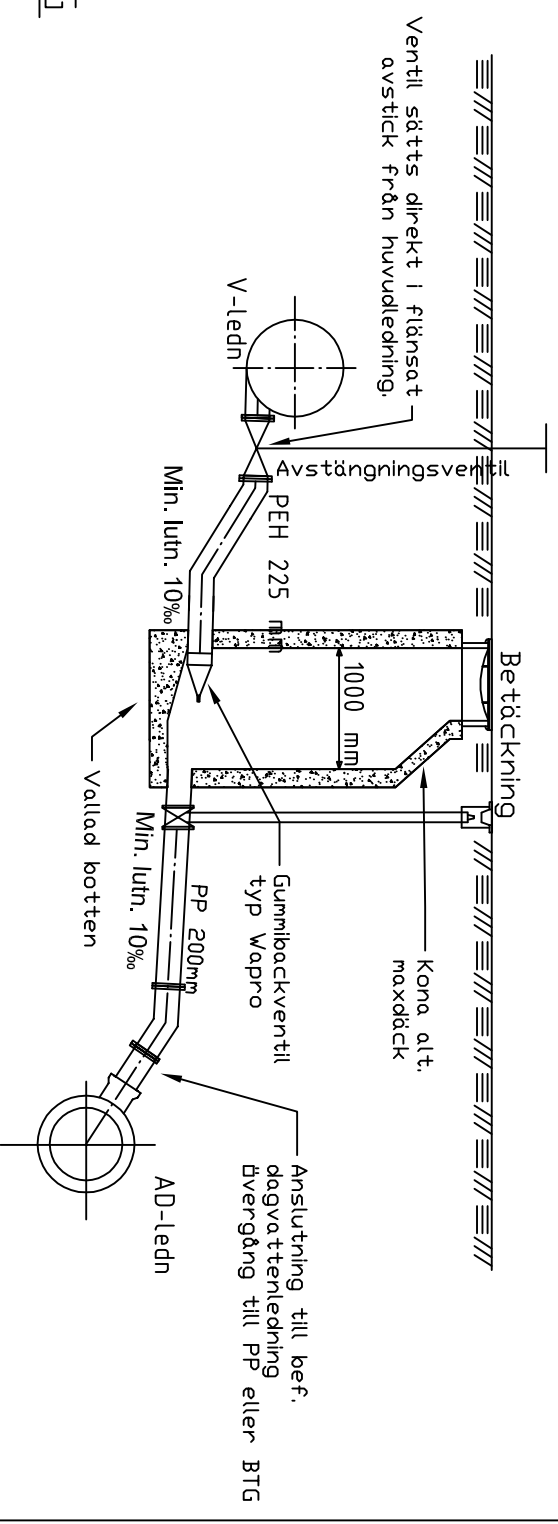

AVTAPPNINGSANORDNING MED PUMPBRUNN

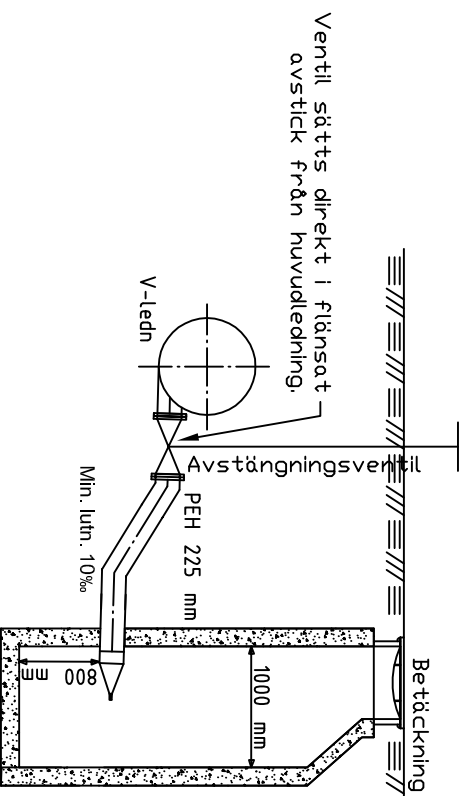

AVTAPPNINGSANORDNING



B 15

Typritning
5702