




SKYDD AV TRÄD - GRUPP AV TRÄD - INSTÄNGSLING

blad A4:B
2016-10-17

Sektion

Stängsel

Stående virke dimension 100x100 mm
Liggande virke dimension 28x95 mm

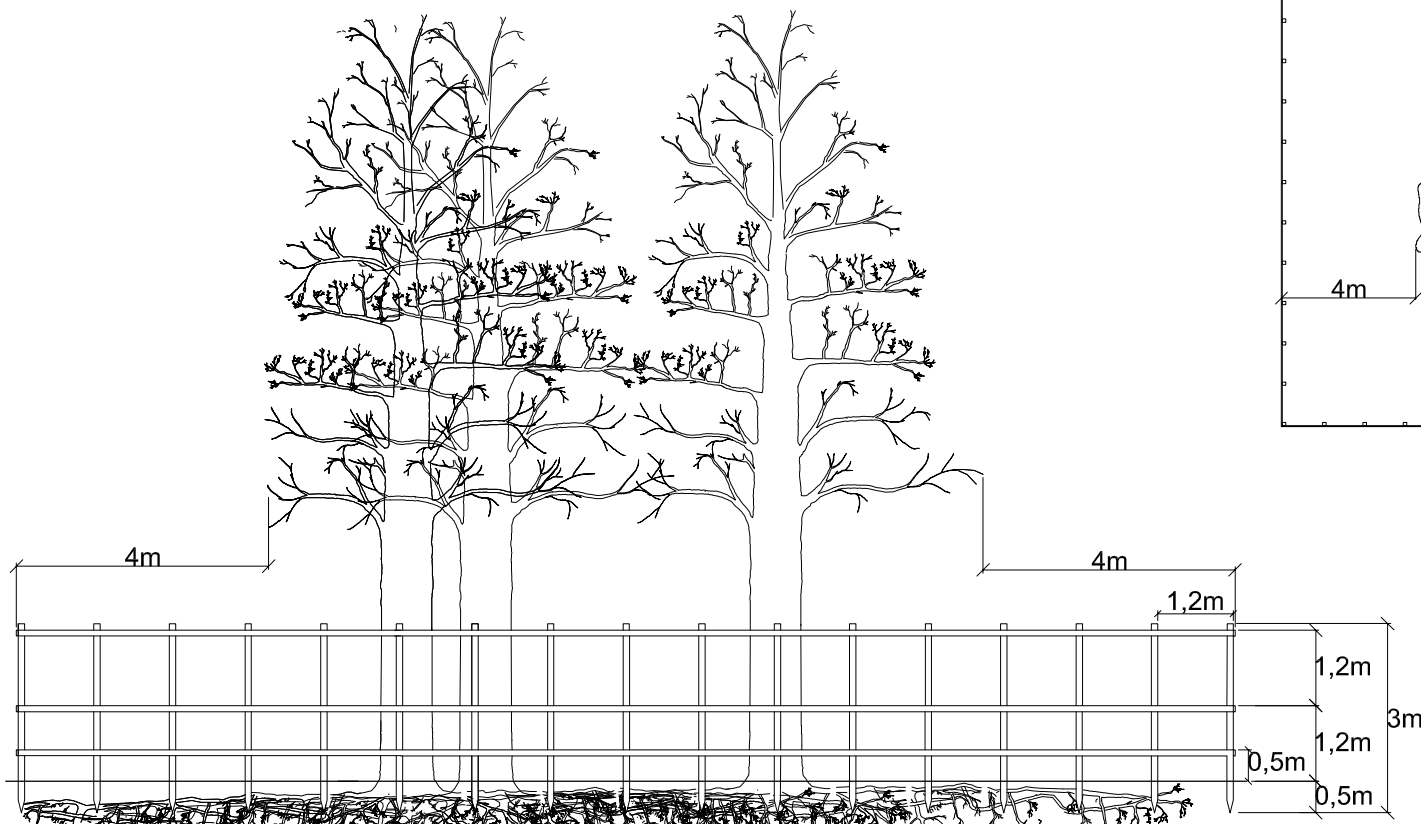

Plan

