
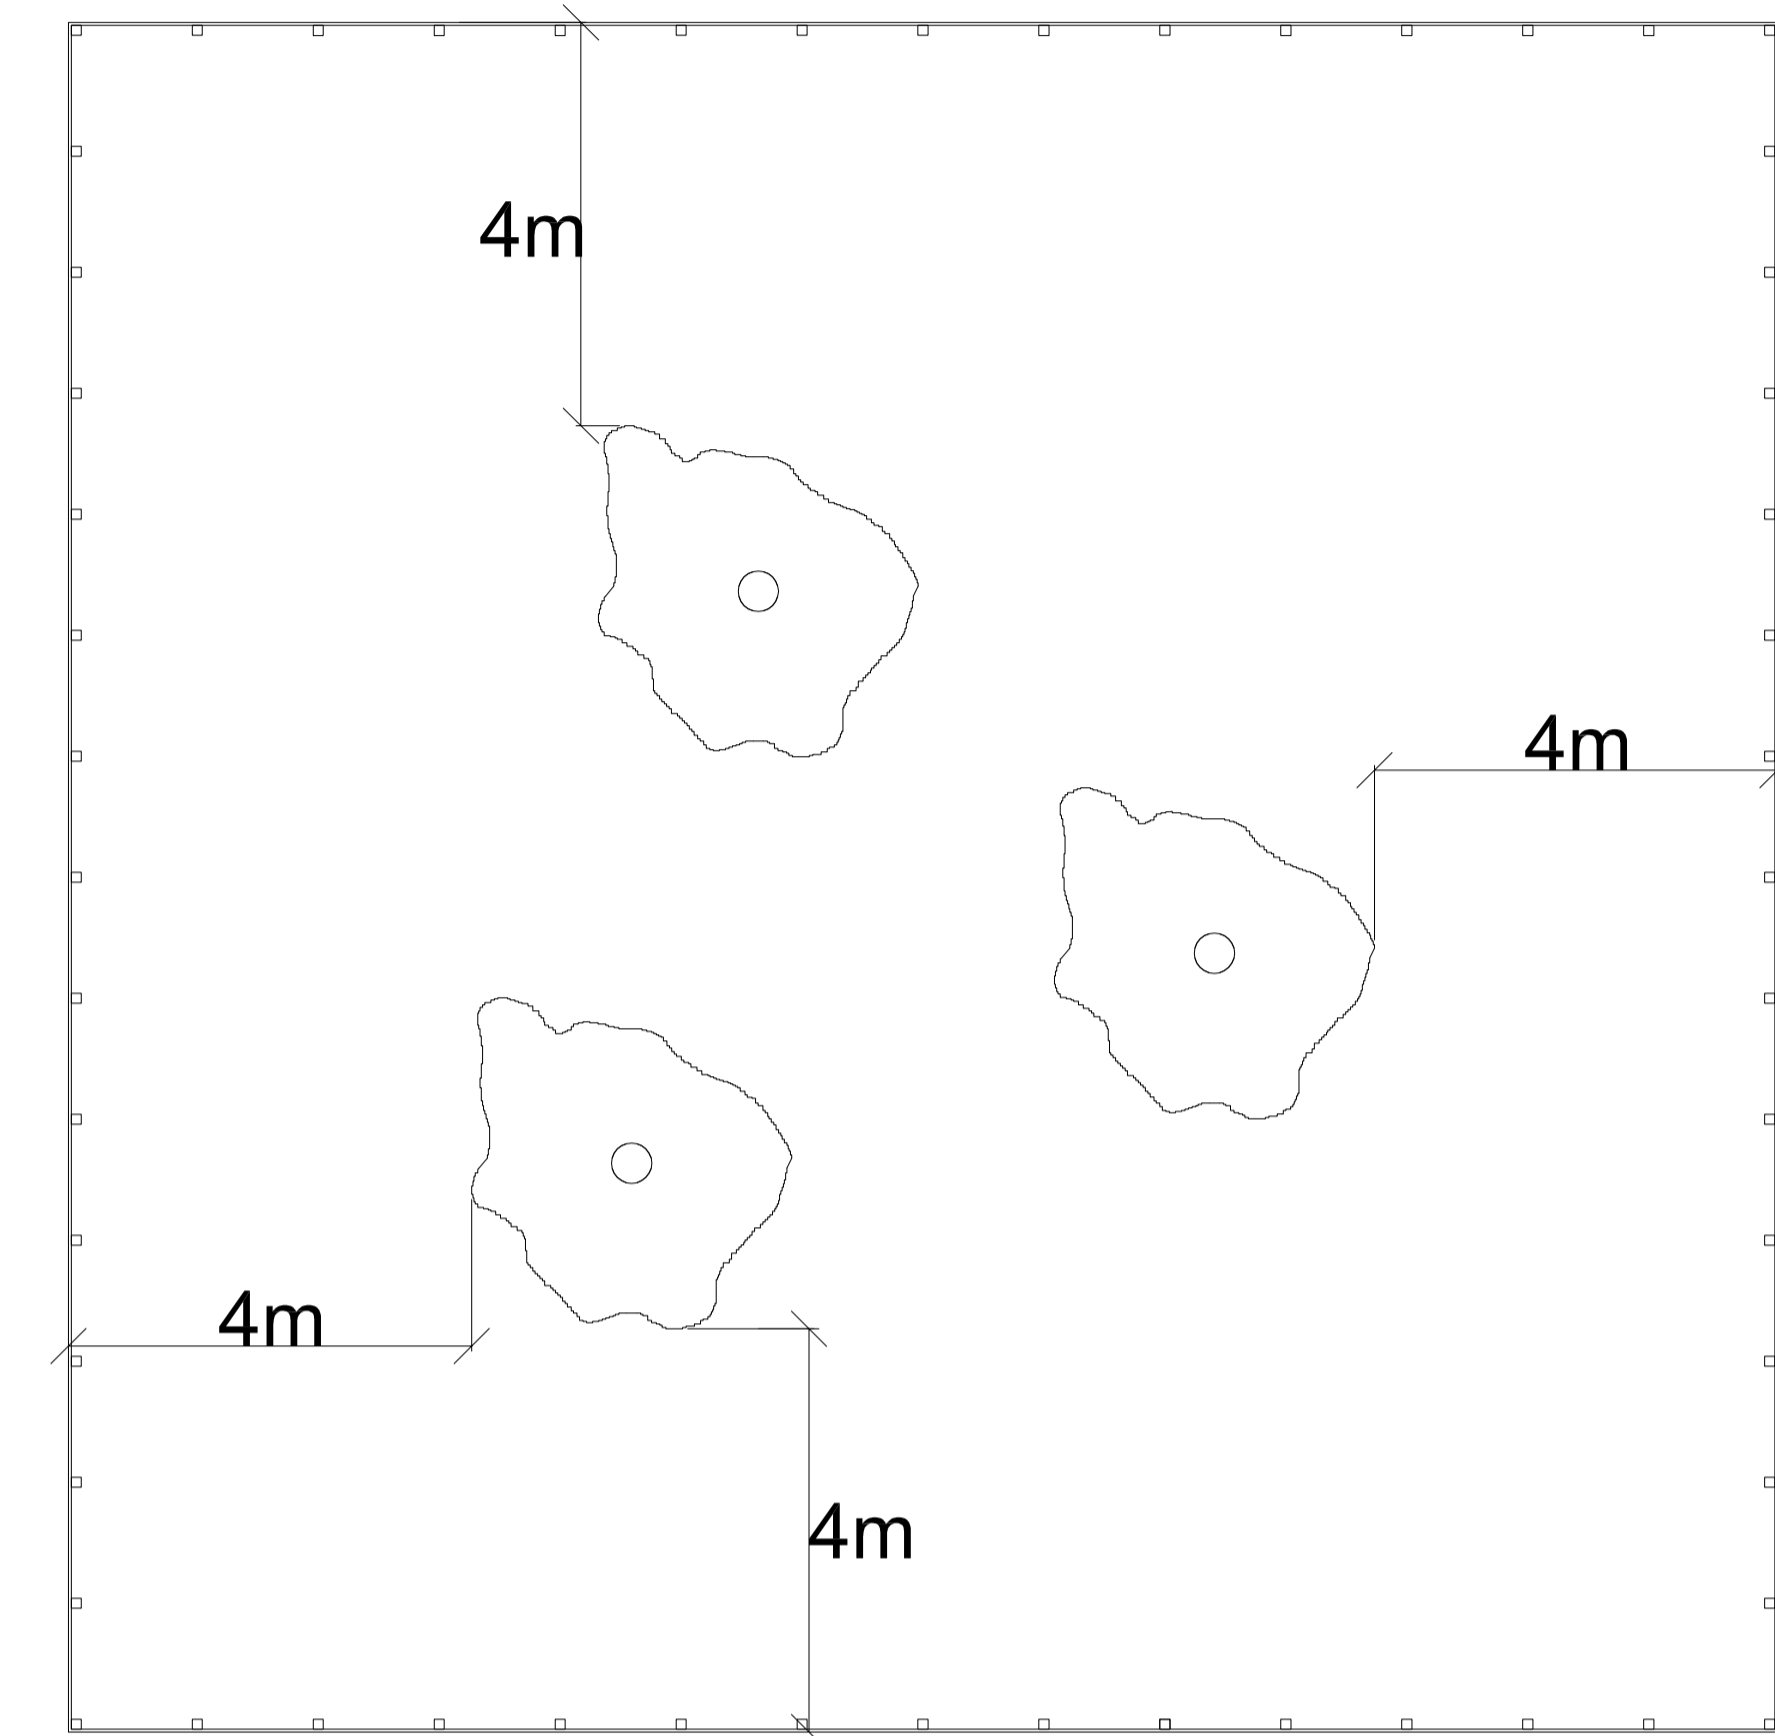



Sektion A4:B

Plan

Stängsel

Stående virke dimension 100x100 mm
Liggande virke dimension 28x95 mm

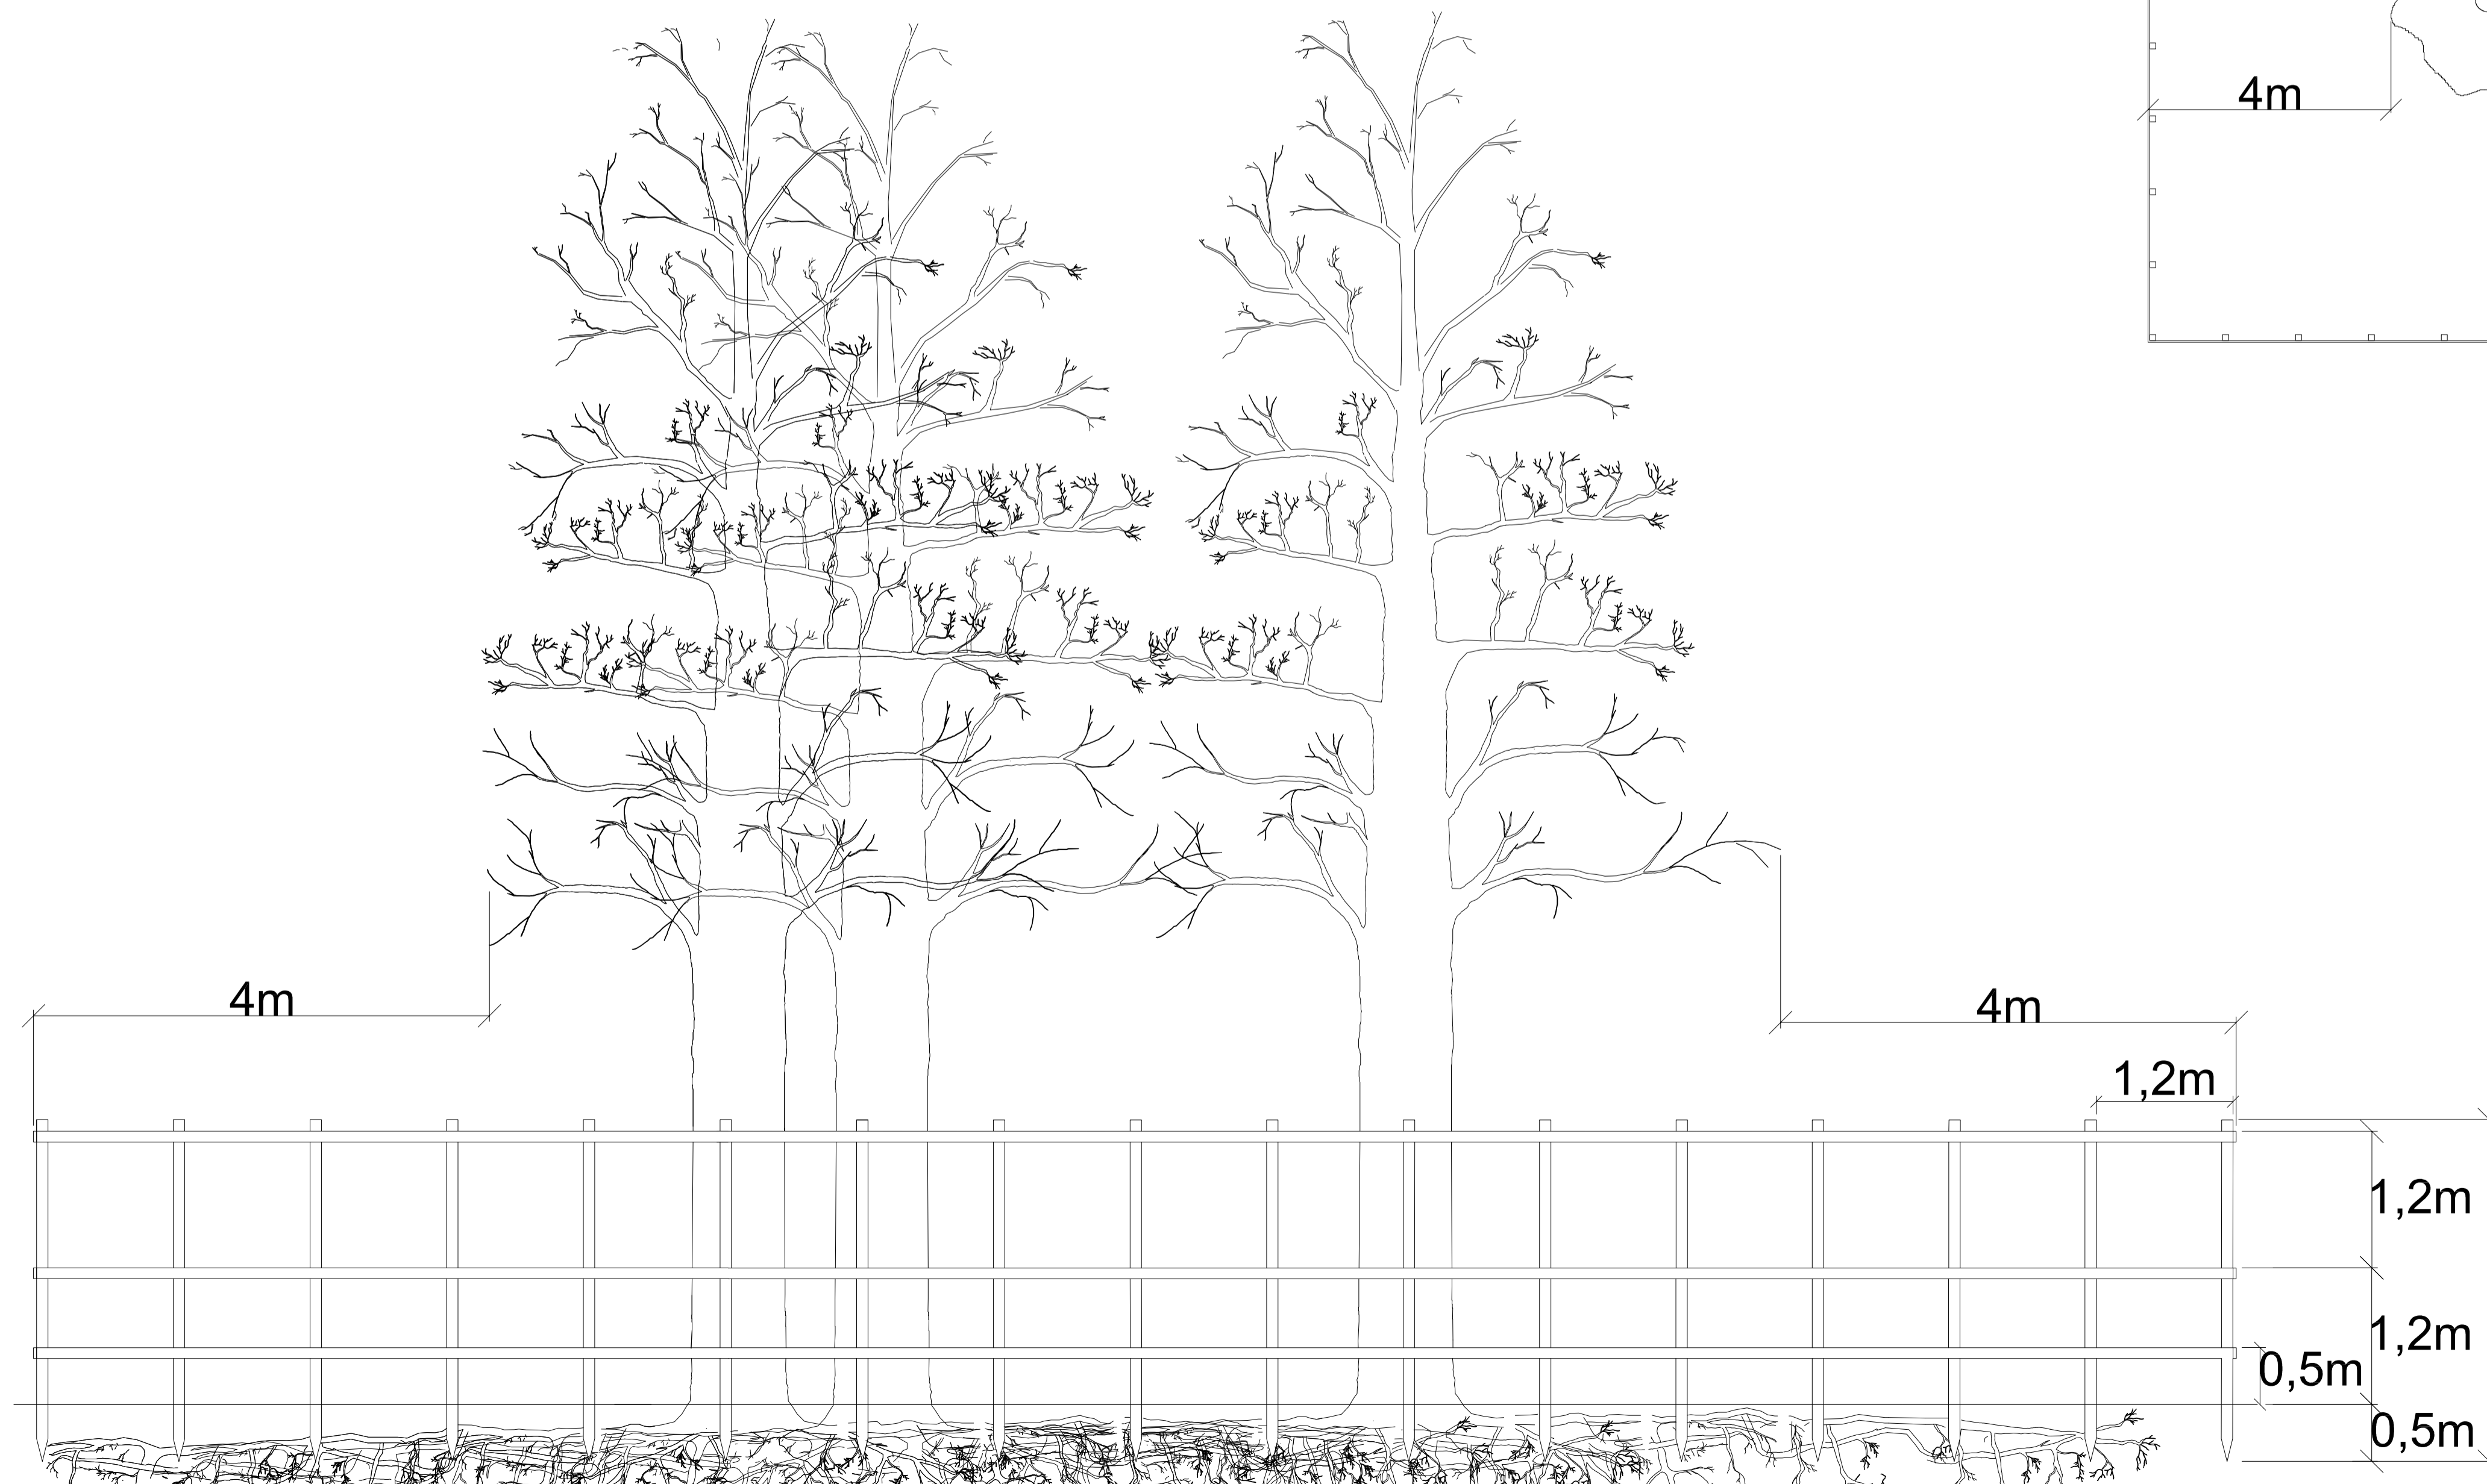

Rev litt	Antal rev	Rev datum	Rev omfattning	Verkens rev datum	Rev göaktad
 Göteborgs Stad Park- och naturförvaltningen					
STANDARDDRITNING SKYDD AV TRÄDGRUPP AV TRÄD INSTÄNGSLING SKYDD					
HANDLAGGARE J. Blomqvist		VERIFIERAD	HAFT DEL		
DWG-FILE A4B		RITAD/KONSTR B.G	DNR		
GÖDKAND GÖTEBORG 17-10-16		SKALA	OBJEKTSNR	RITINGSNR A4:B	REV A