


# Sektion J4:D

## Med dränering vid nyanläggning

Se beskrivning 12TA6.1

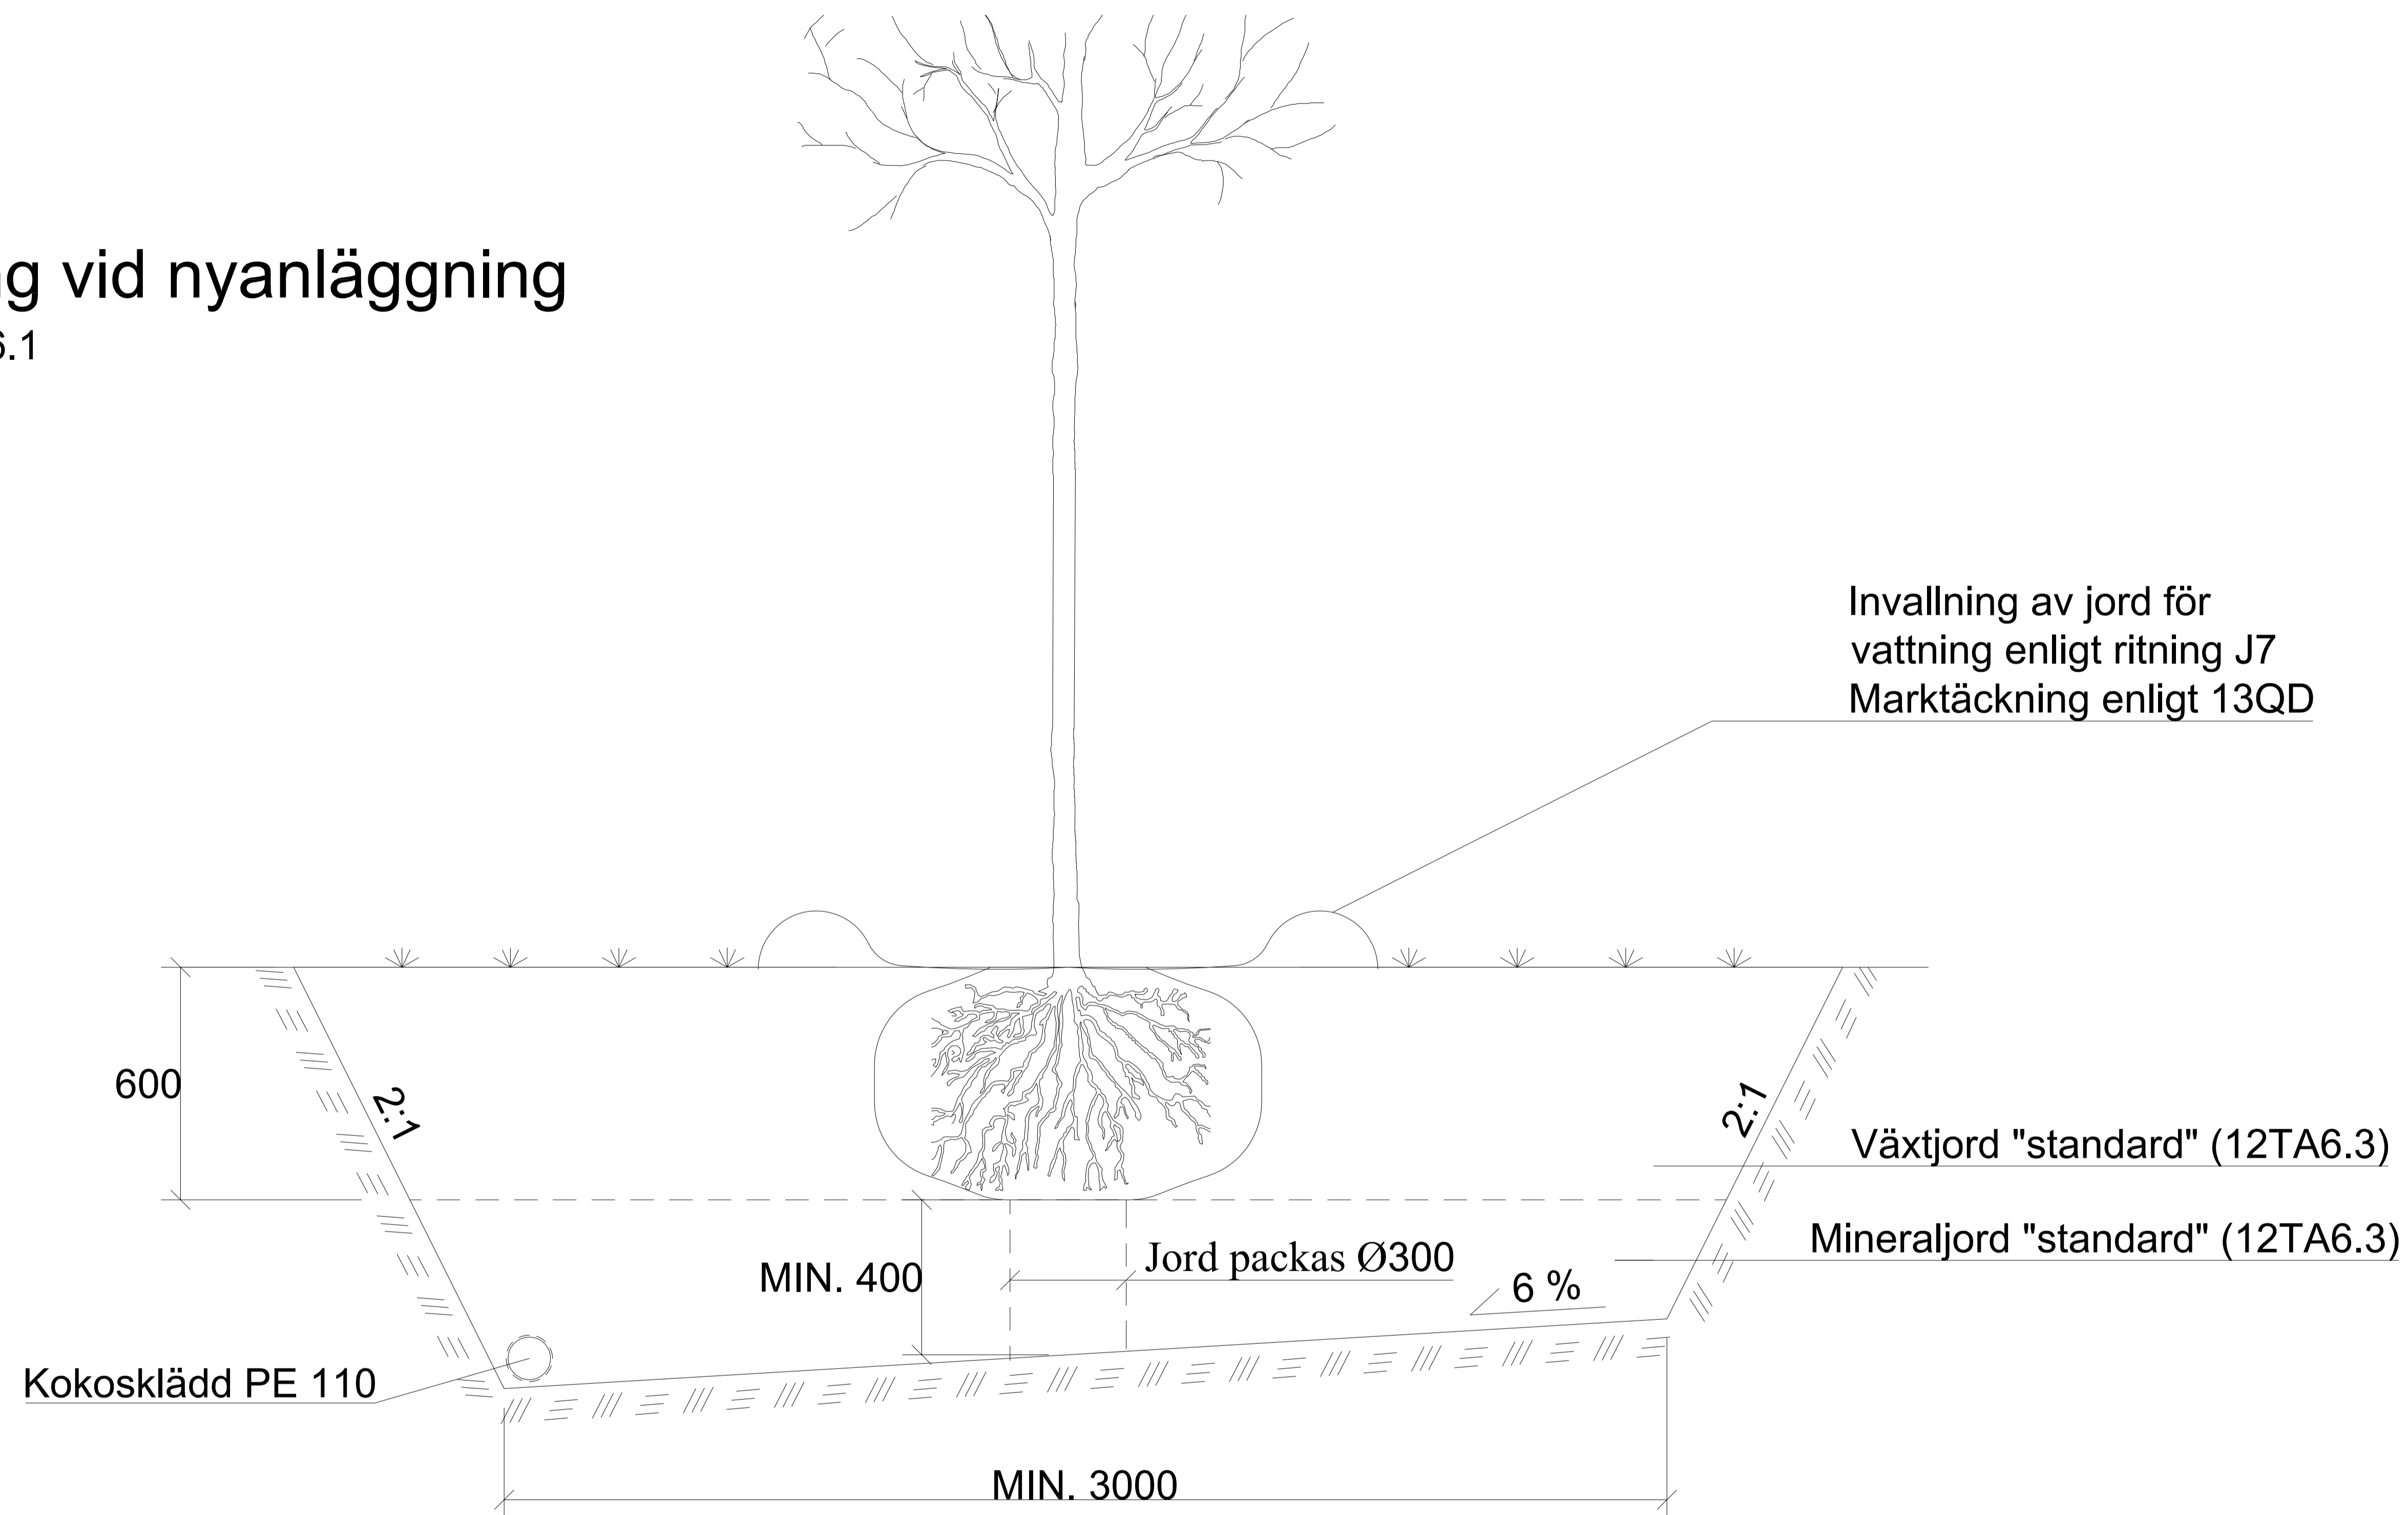

Rev lit	Antal rev	Rev datum	Rev omfattning	Verkens rev datum	Rev godkänd
HANDLÄGGARE			VERIFERAD	HAFT DEL	
J. Blomqvist					
DWG-FIL		RITAD/KONSTR	DNR		
J4D		B.G			
GODKÄND GÖTEBORG			SKALA	OBJEKTSNR	RITINGSNR
17-10-16					J4:D A



**STANDARDRITNING**  
VÄXTBÄDD FÖR TRÄD I GRÄS-  
OCH PLANTERINGSYTA  
JORDMATERIAL OCH VÄXTBÄDDAR