



Växter

UPPBINDNING AV ALLÉTRÄD OCH
PRYDNADSTRÄD MED STÖRAR


blad **V5:A**
2013-03-05

2 störar

SKALA 1 : 25

FÖR TRÄD MED STAMOMFÅNG
10-12, 12-14 OCH 14-16 cm

STÖRAR SKALL VARA OBEHANDLADE
OCH SVARVADE

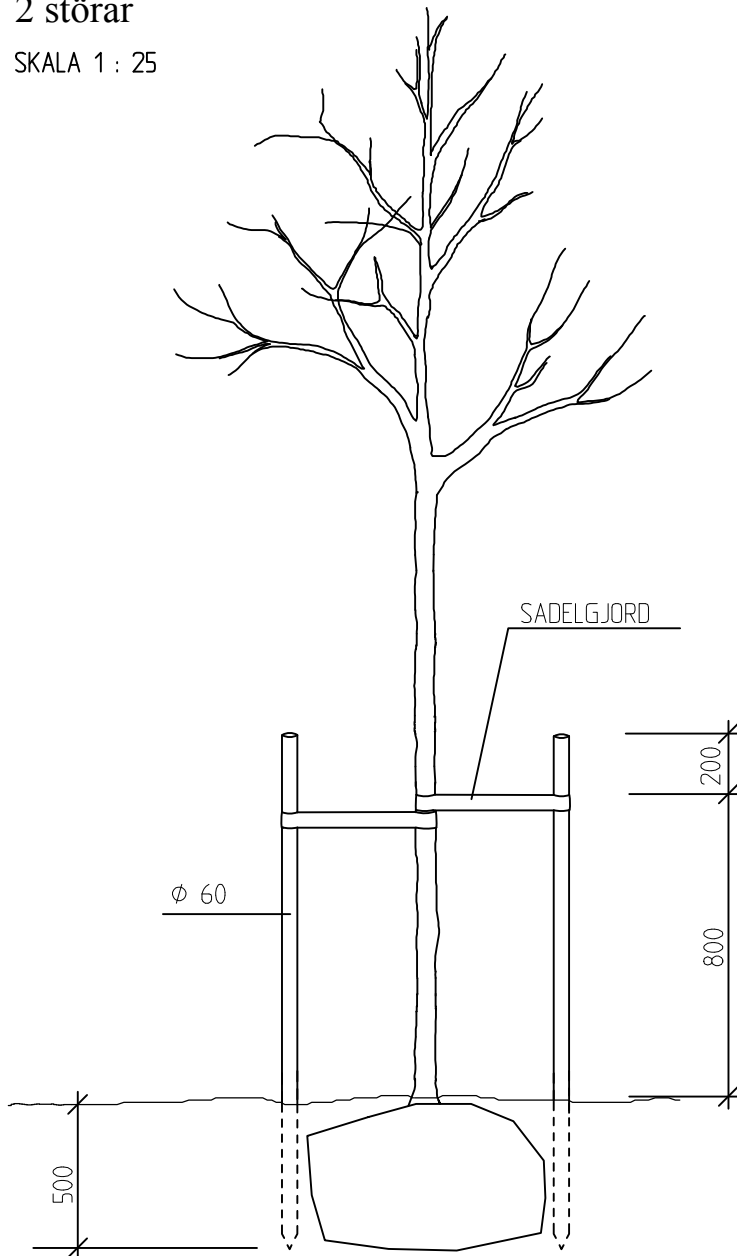

PLAN

