



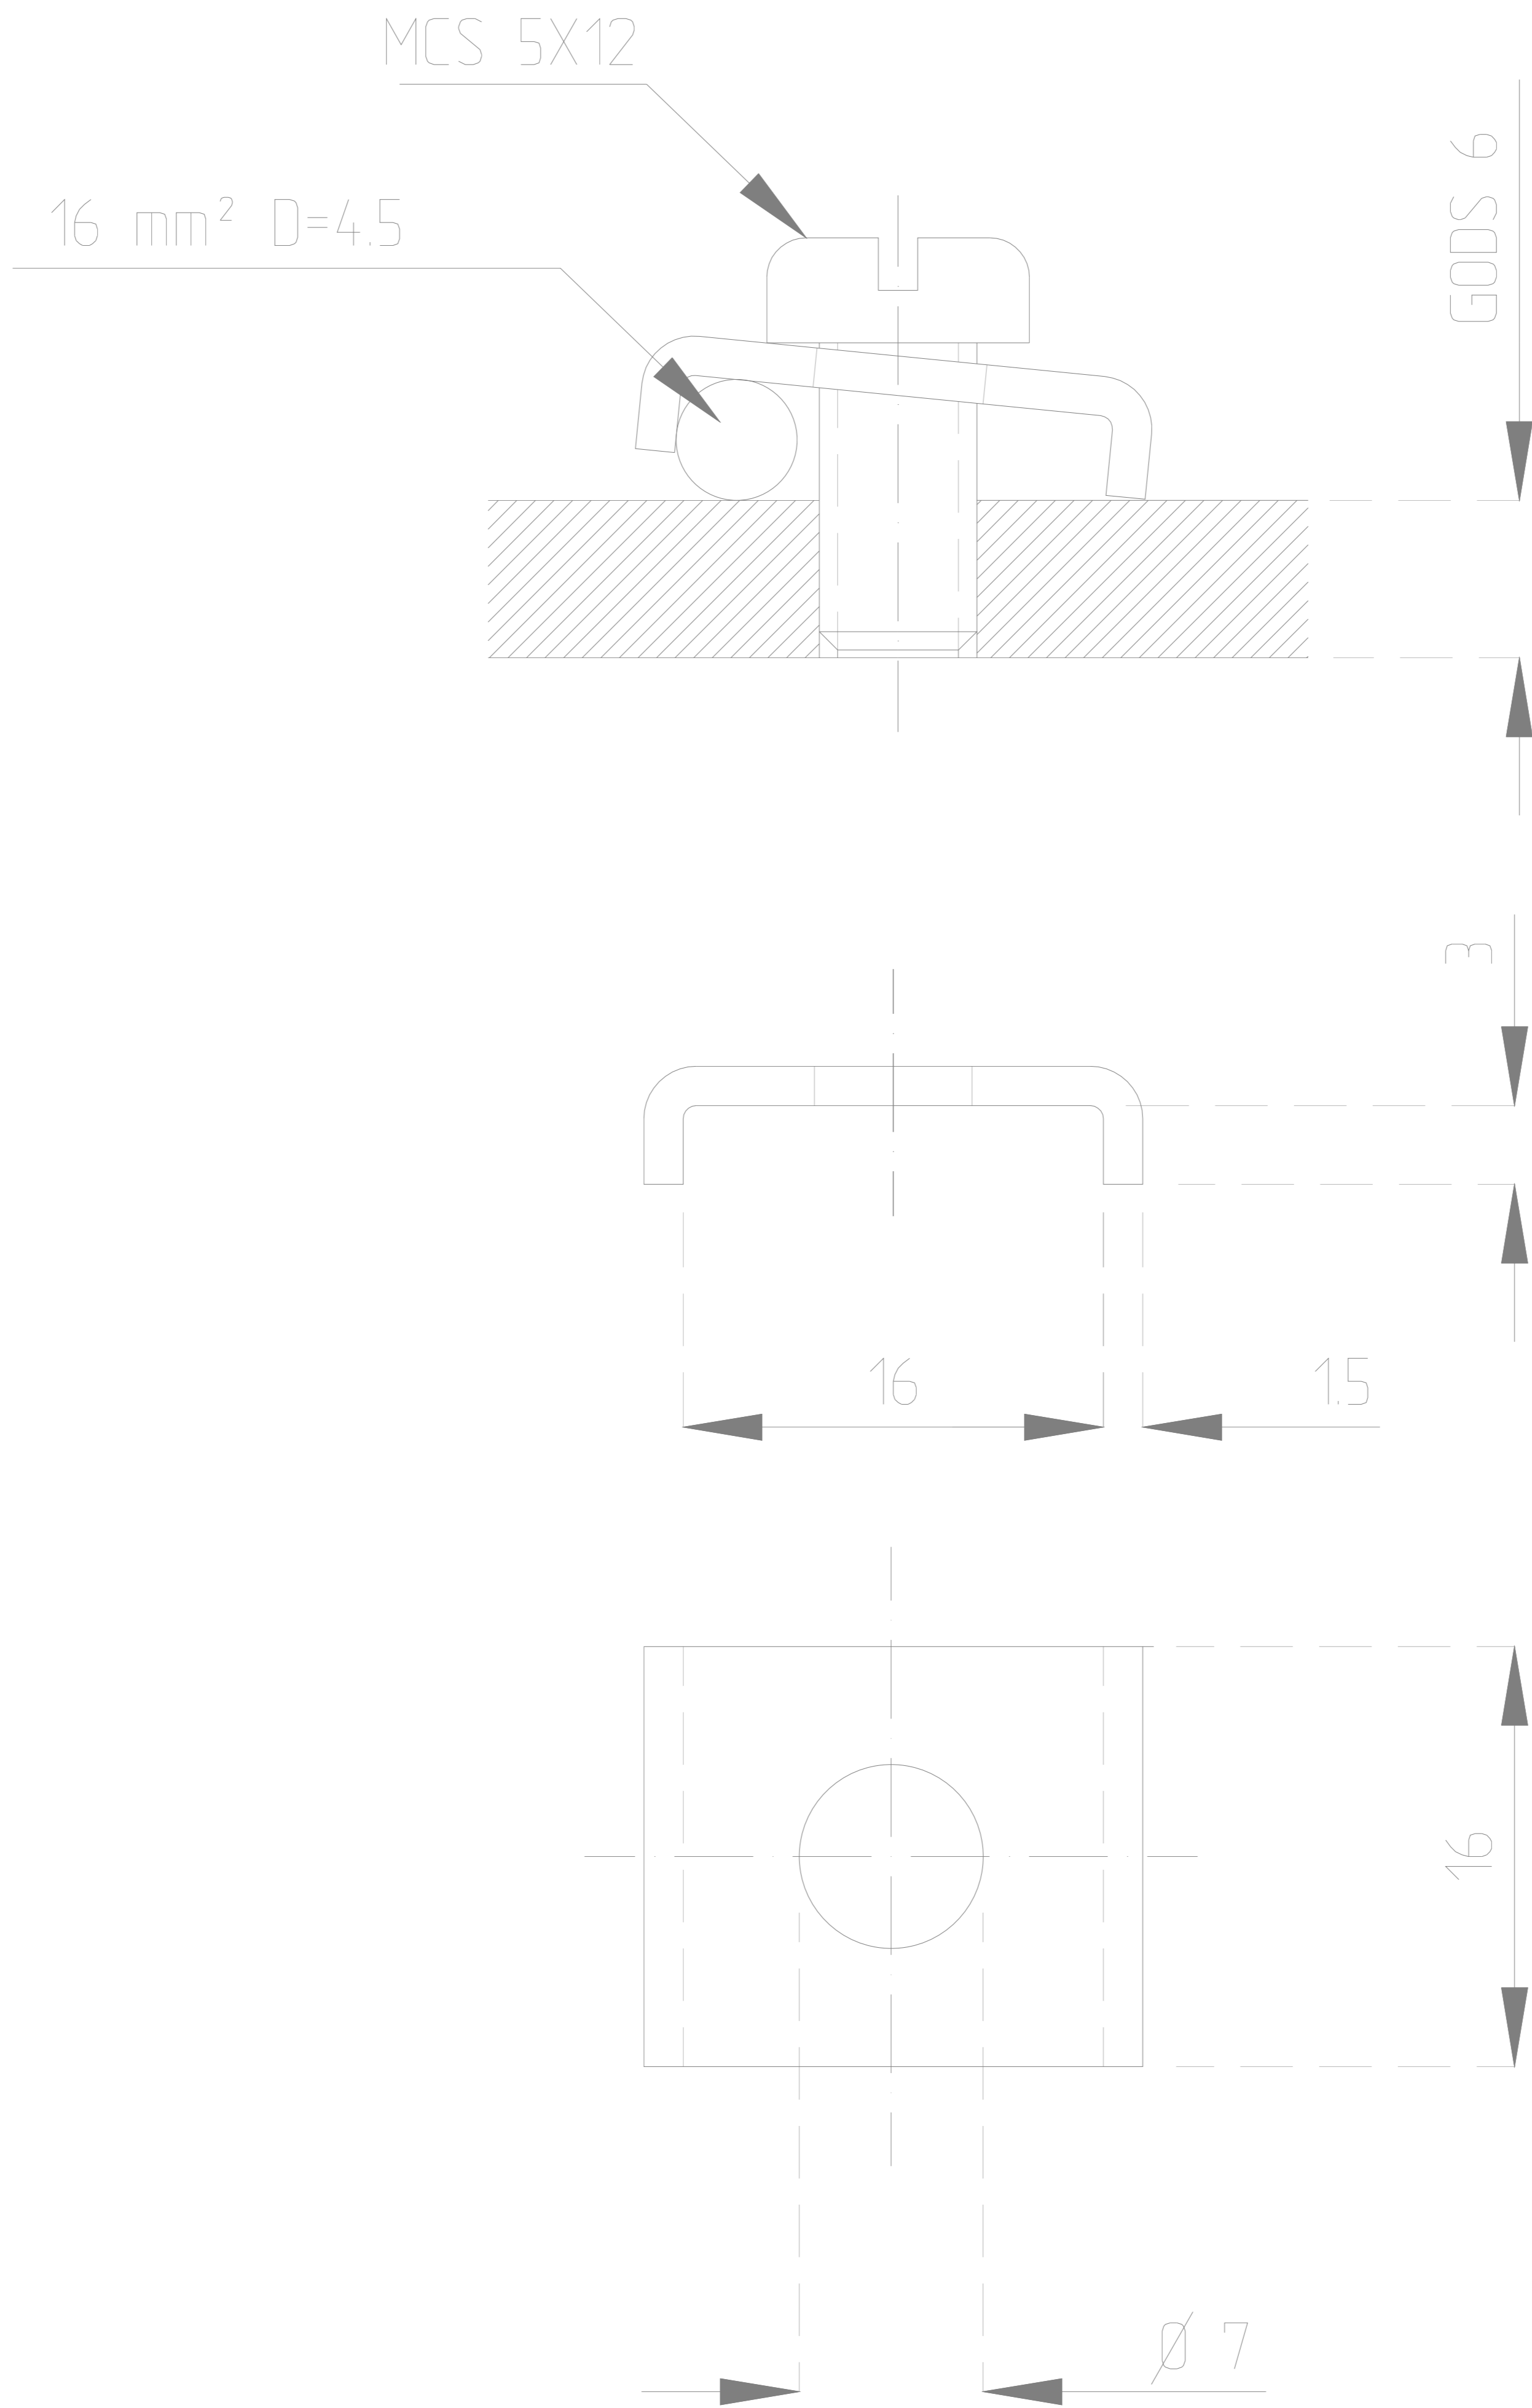

ANTAL				BENÄMNING	DET	MATERIAL	DATA
D	C	B	A				
			1	JORDNINGSKLÄMMA	1	ROSTFRI PLÅT/BAND	TJ=1.5

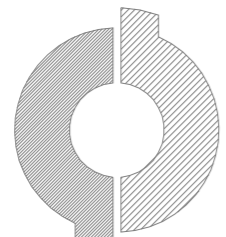

ERSÄTTER RITNING NR 22394

 GATUBOLAGET GÖTEBORGS GATU AB TEKNIK BOX 1086 405 23 GÖTEBORG TEL 031/62 80 00		 ETA El & Trafik teknik AB Marieholmsgatan 4 Box 1015 405 21 GÖTEBORG Tel. 031-62 73 00 Fax: 031-62 73 09		UPPRÄTTAD FÖR  TRAFIK KONTORET GÖTEBORGS STAD	
STANDARDRITNING Jordningsklämman					
HANDLÄGGARE		KVAL.SÄKRAD			
R. Andersson/M Ståhl					
RITAD/DWG-FIL	KONSTR. AV	DNR			
STJORD	E. T. A	363/93			
GODKÄND GÖTEBORG		SKALA		OBJEKTSNR	RITNINGSNR
96-01-15		2:1			363/93-4587
				REV	