


GATUTYP 1

GATUTYP 4

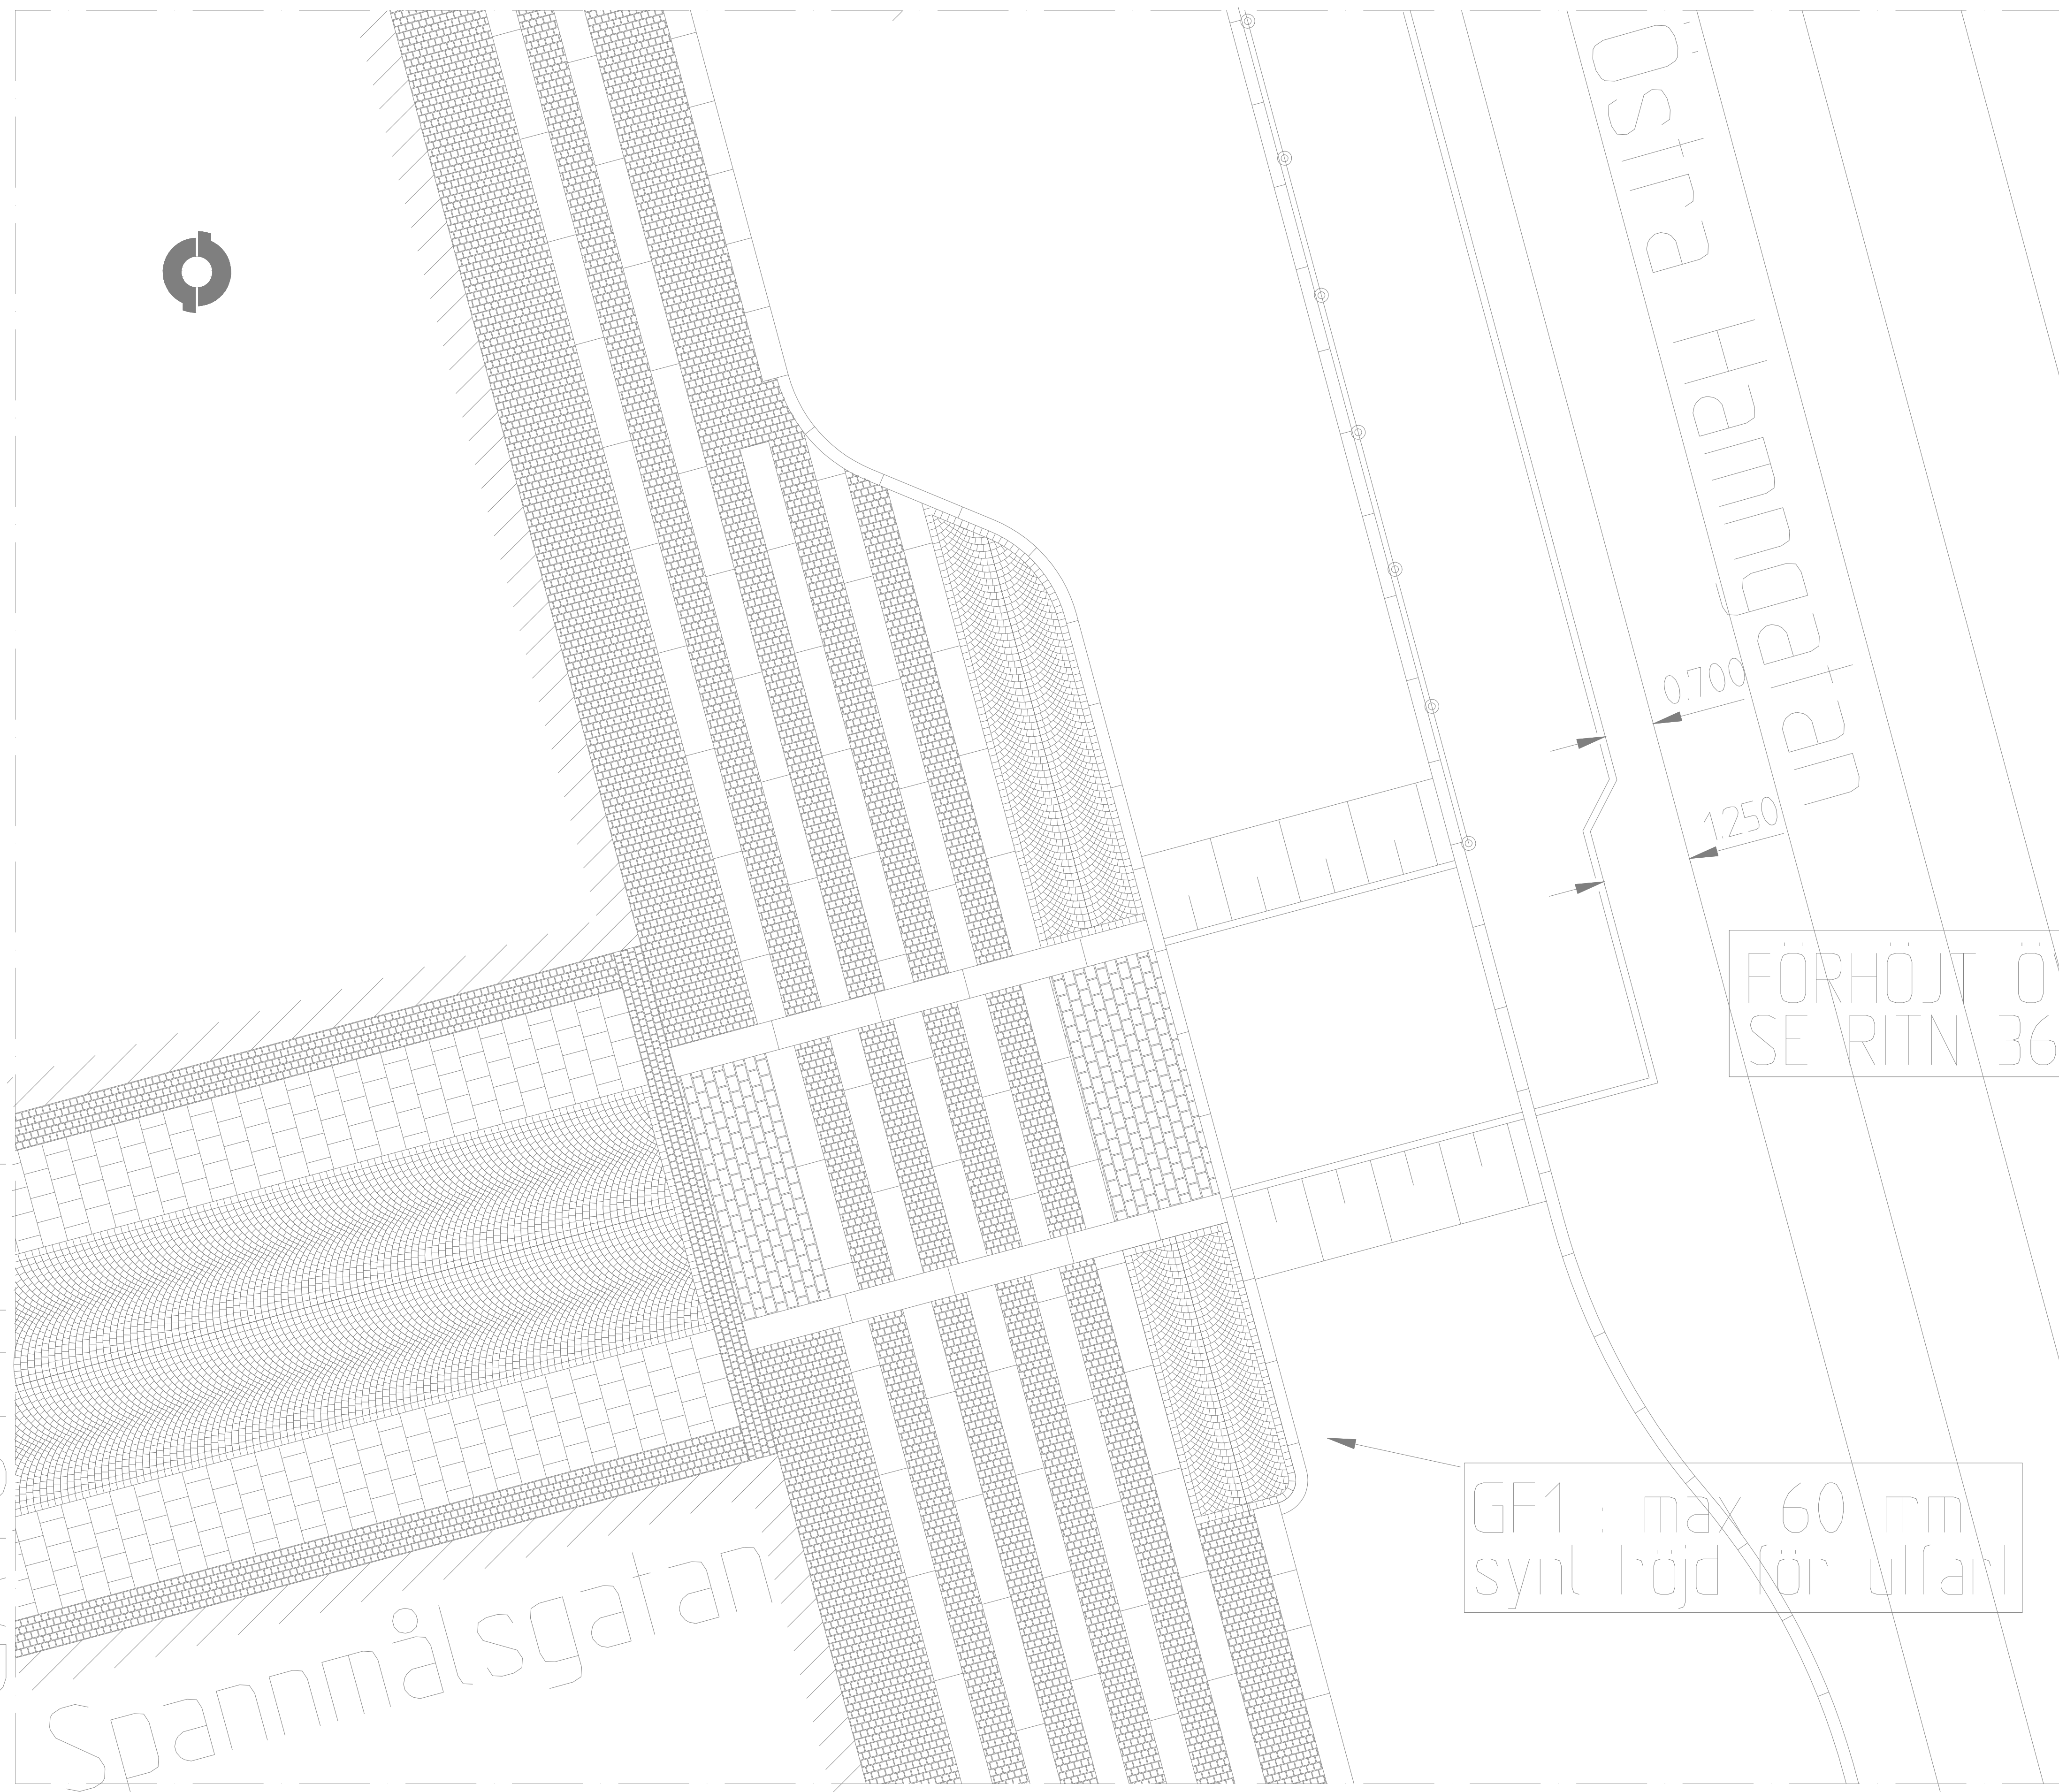

FÖRHÖJT ÖVERGÅNGSSTÄLLE
SE RITN 363/93-3545

GF1 : max 60 mm
synl höjd för utfart

Säkerhetsåtgärder i anslutning till spår diskuteras med TK:s säkerhetskontroller.
Hållplatsutförning se ritn 363/93-3582 och 363/93-3587

B	1	98-03-01	Säkerhetsåtgärder och hållplatsutf	RA
A		94-04-14	Ytbeklädnad på hållplats stopad	RA
Rev till	Antal Rev	Rev datum	Rev omfattning	Verkens Rev datum
				Rev godkänd

<p>GÖTEBORGS GATU AB TEKNIK BOX 1086 405 23 GÖTEBORG TEL 031/62 80 00</p>	UPPRÄTTAD FÖR	<p>STANDARDRITNING MARKBELÄGGNINGSPLAN GÖTEBORG</p>
	<p>HANDLÄGGARE ROLF ANDERSSON</p> <p>RITAD/DWG-FL RAKORG RA</p> <p>GODKÄND GÖTEBORG 93-12-01</p>	
<p>SKALA 150 (A1)</p>	<p>OBJEKTSNR 363/93-1516</p>	<p>RITNINGSR B</p>