

Sektion J9

Plan

Jordterrass

100

Överhöjning

400

Ta bort bef.vegetation, inkl. rötter
100 mm gödsel tillförs, kompletteras ev. med växtjord
"Buskplantering" (12TA6.3)

200

Uppluckrad terrass

Bergterrass/Tidigare
hårdgjord yta

100

Överhöjning


400


Växtjord "Buskplantering" (12TA6.3)

200

Uppluckrad terrass alt. mineraljord "standard" (12TA6.3)

Växt-/ Mineraljord enligt beskrivningen 12TA6.3
rotogräsfri, välgödslad, mullrik (8-12 vikts%).

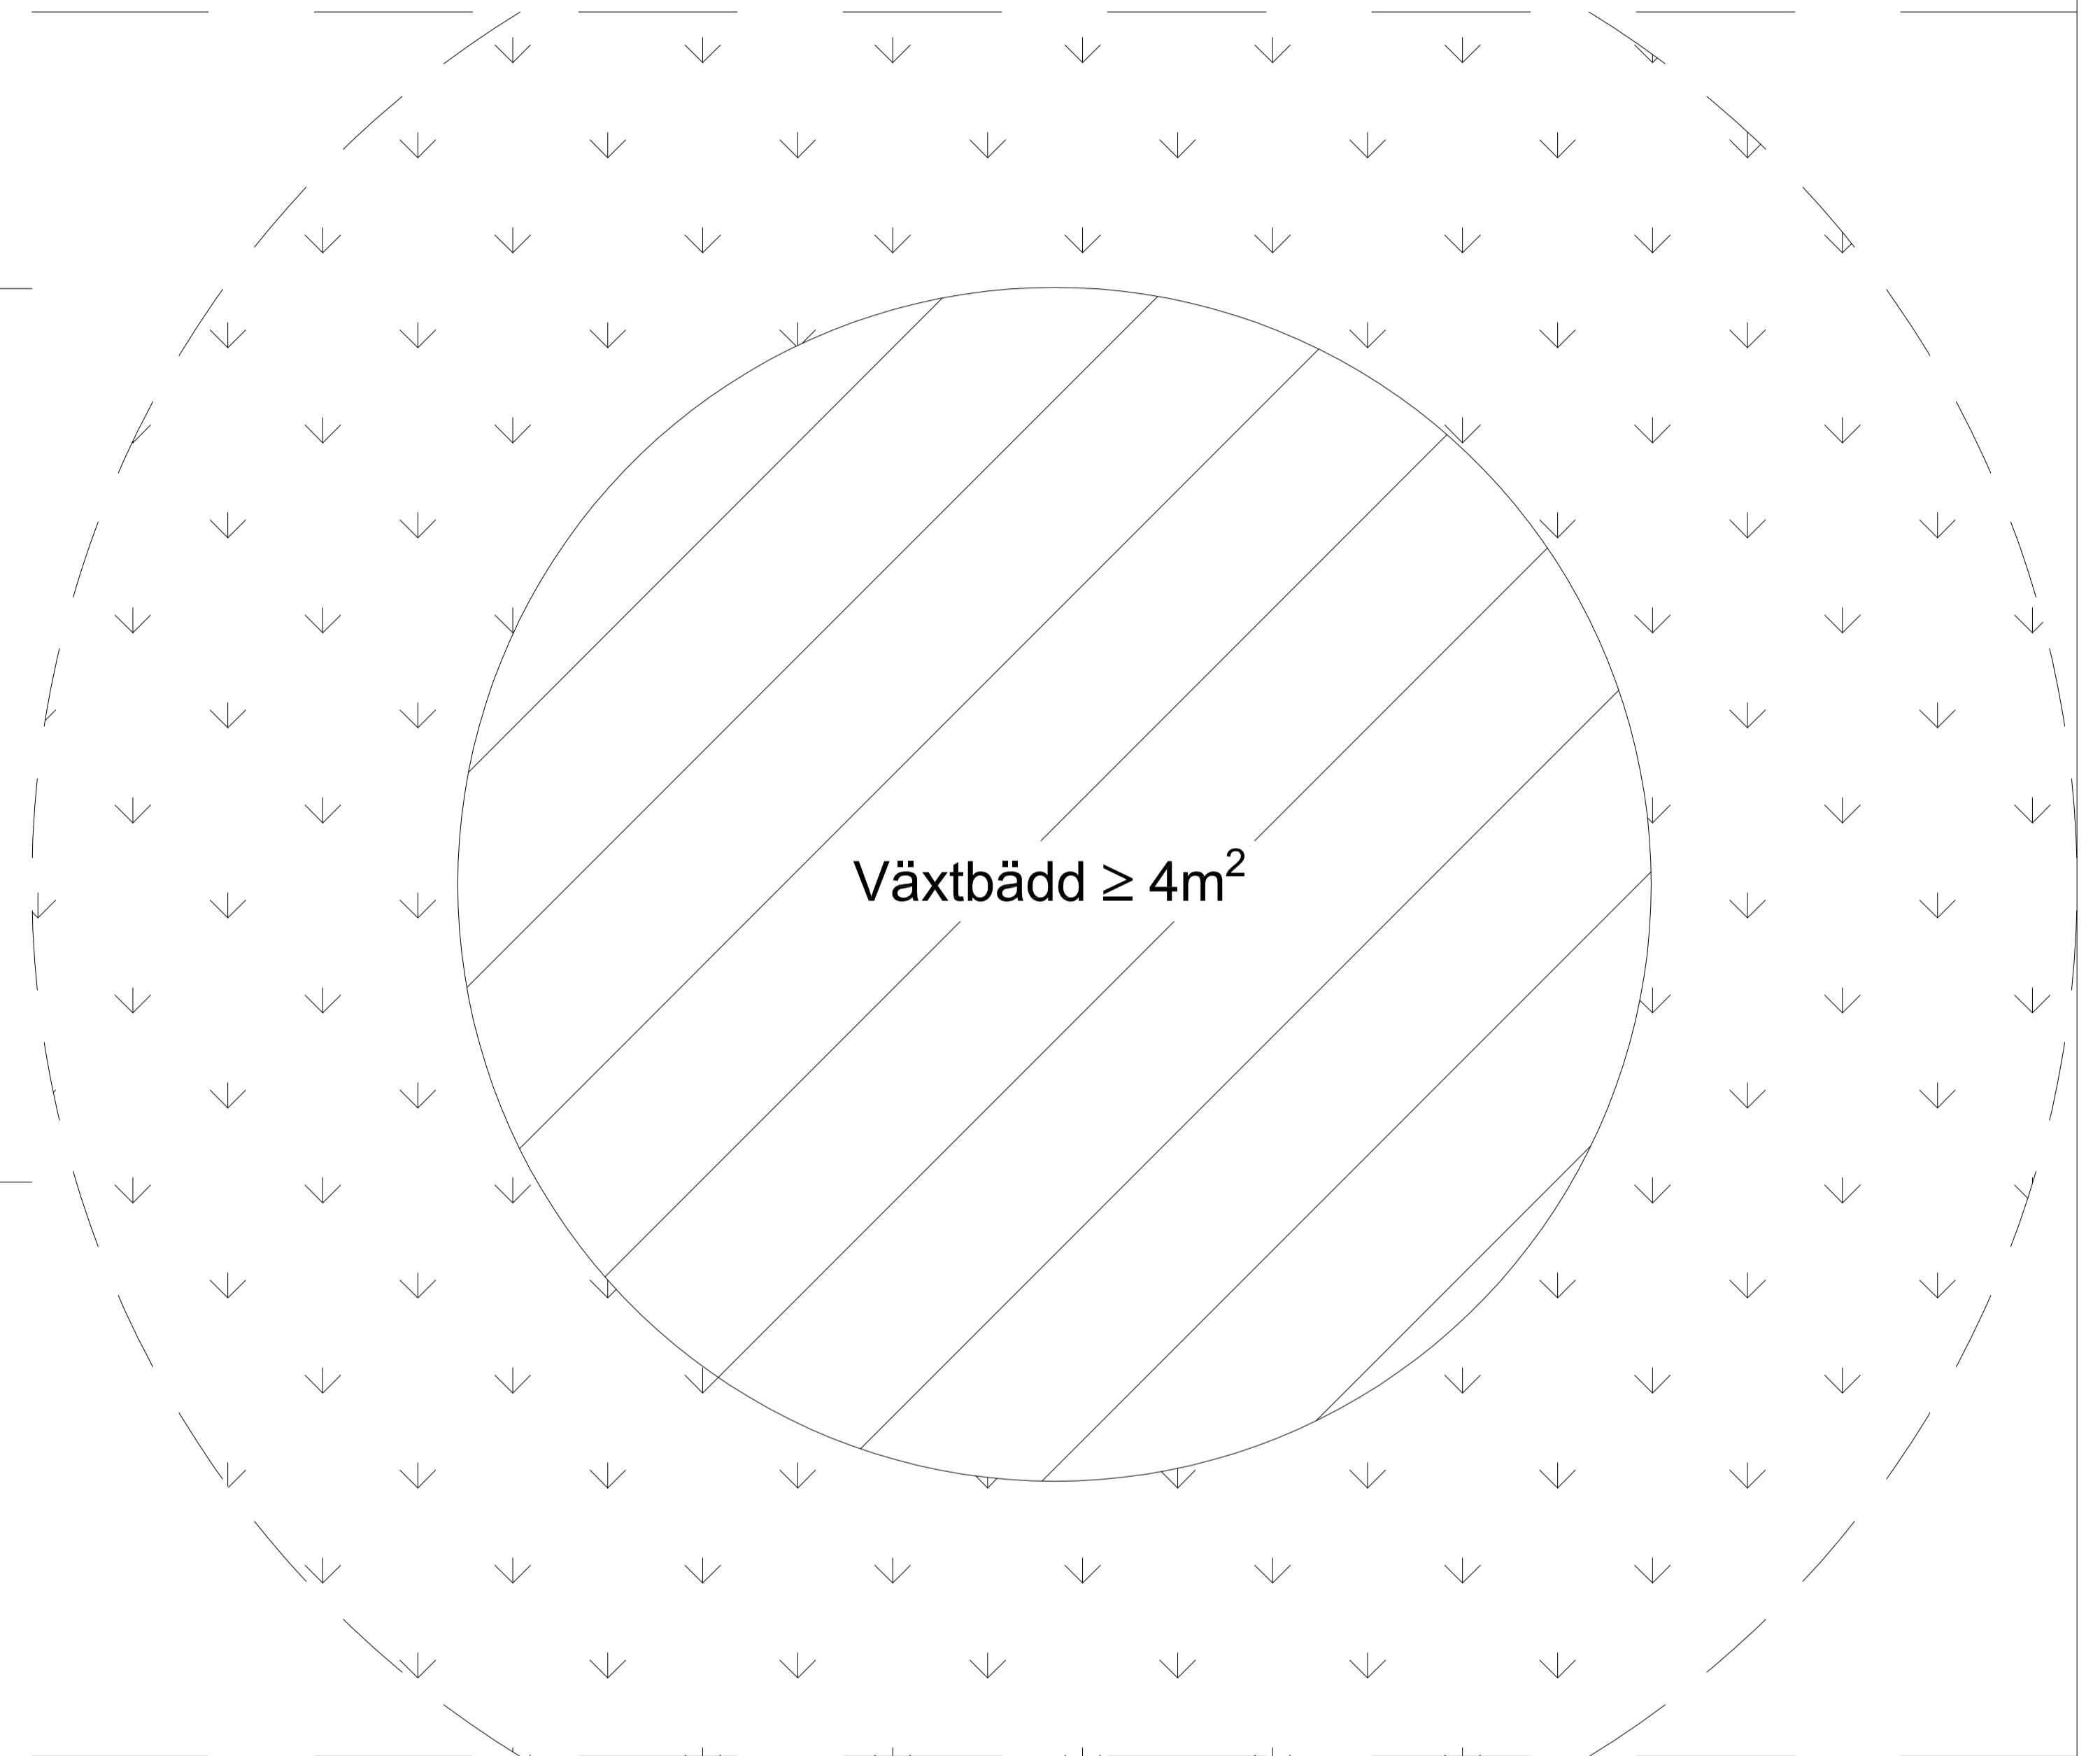

Rev litt	Antal rev	Rev datum	Rev omfattning	Verkens rev datum	Rev godkänd
			 Göteborgs Stad Park- och naturförvaltningen		
			STANDARDRITNING VÄXTBÄDD FÖR BUSKPLANTERING		
HANDLAGGARE		VERIFIERAD	HAFT DEL		
J. Blomqvist					
DWG-FIL		RITAD/KONSTR	DNR		
J9		B.G			
GODKÄND GÖTEBORG		SKALA	OBJEKTSNR	RITINGSNR	REV
17-10-16					J9 A