



Växter

UPPBINDNING AV UNGTRÄD OCH
FRIVÄXANDE TRÄD MED STÖRAR


blad **V6:D**
2013-03-05

3 störar

SKALA 1 : 25

FÖR TRÄD MED TOPPHÖJD > 150 cm

STÖRAR SKALL VARA OBEHANDLADE
OCH SVARVADE

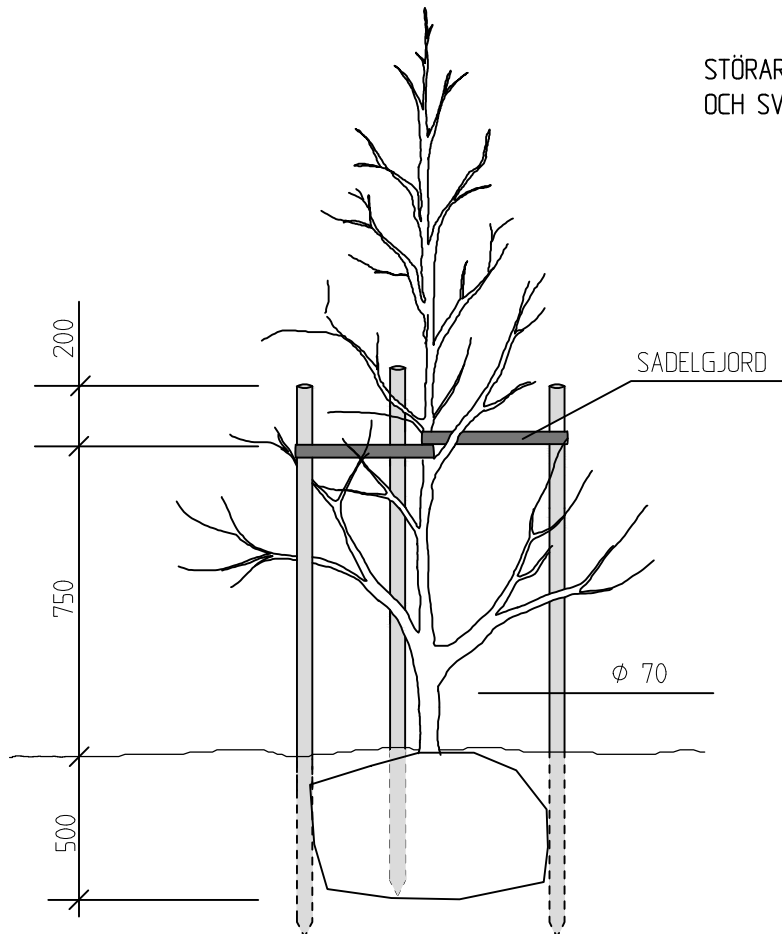

PLAN

