


Vid kurva skall projektör göra särskild ritning för projektet med anpassade mått enligt 3582

Signalmedlet skall placeras så att det är synligt minst på i banstandard avsnitt 11.4.1.1 stycke 2.6.4 angivet avstånd.

OBSERVERA:
Tavlan är enbart ett exempel. Alla fasta signalmedel som finns i TRI kan monteras enligt denna ritning.

Vid samplacering sätts upp till tre märken under varandra. Översta märket har centrum på angiven höjd.

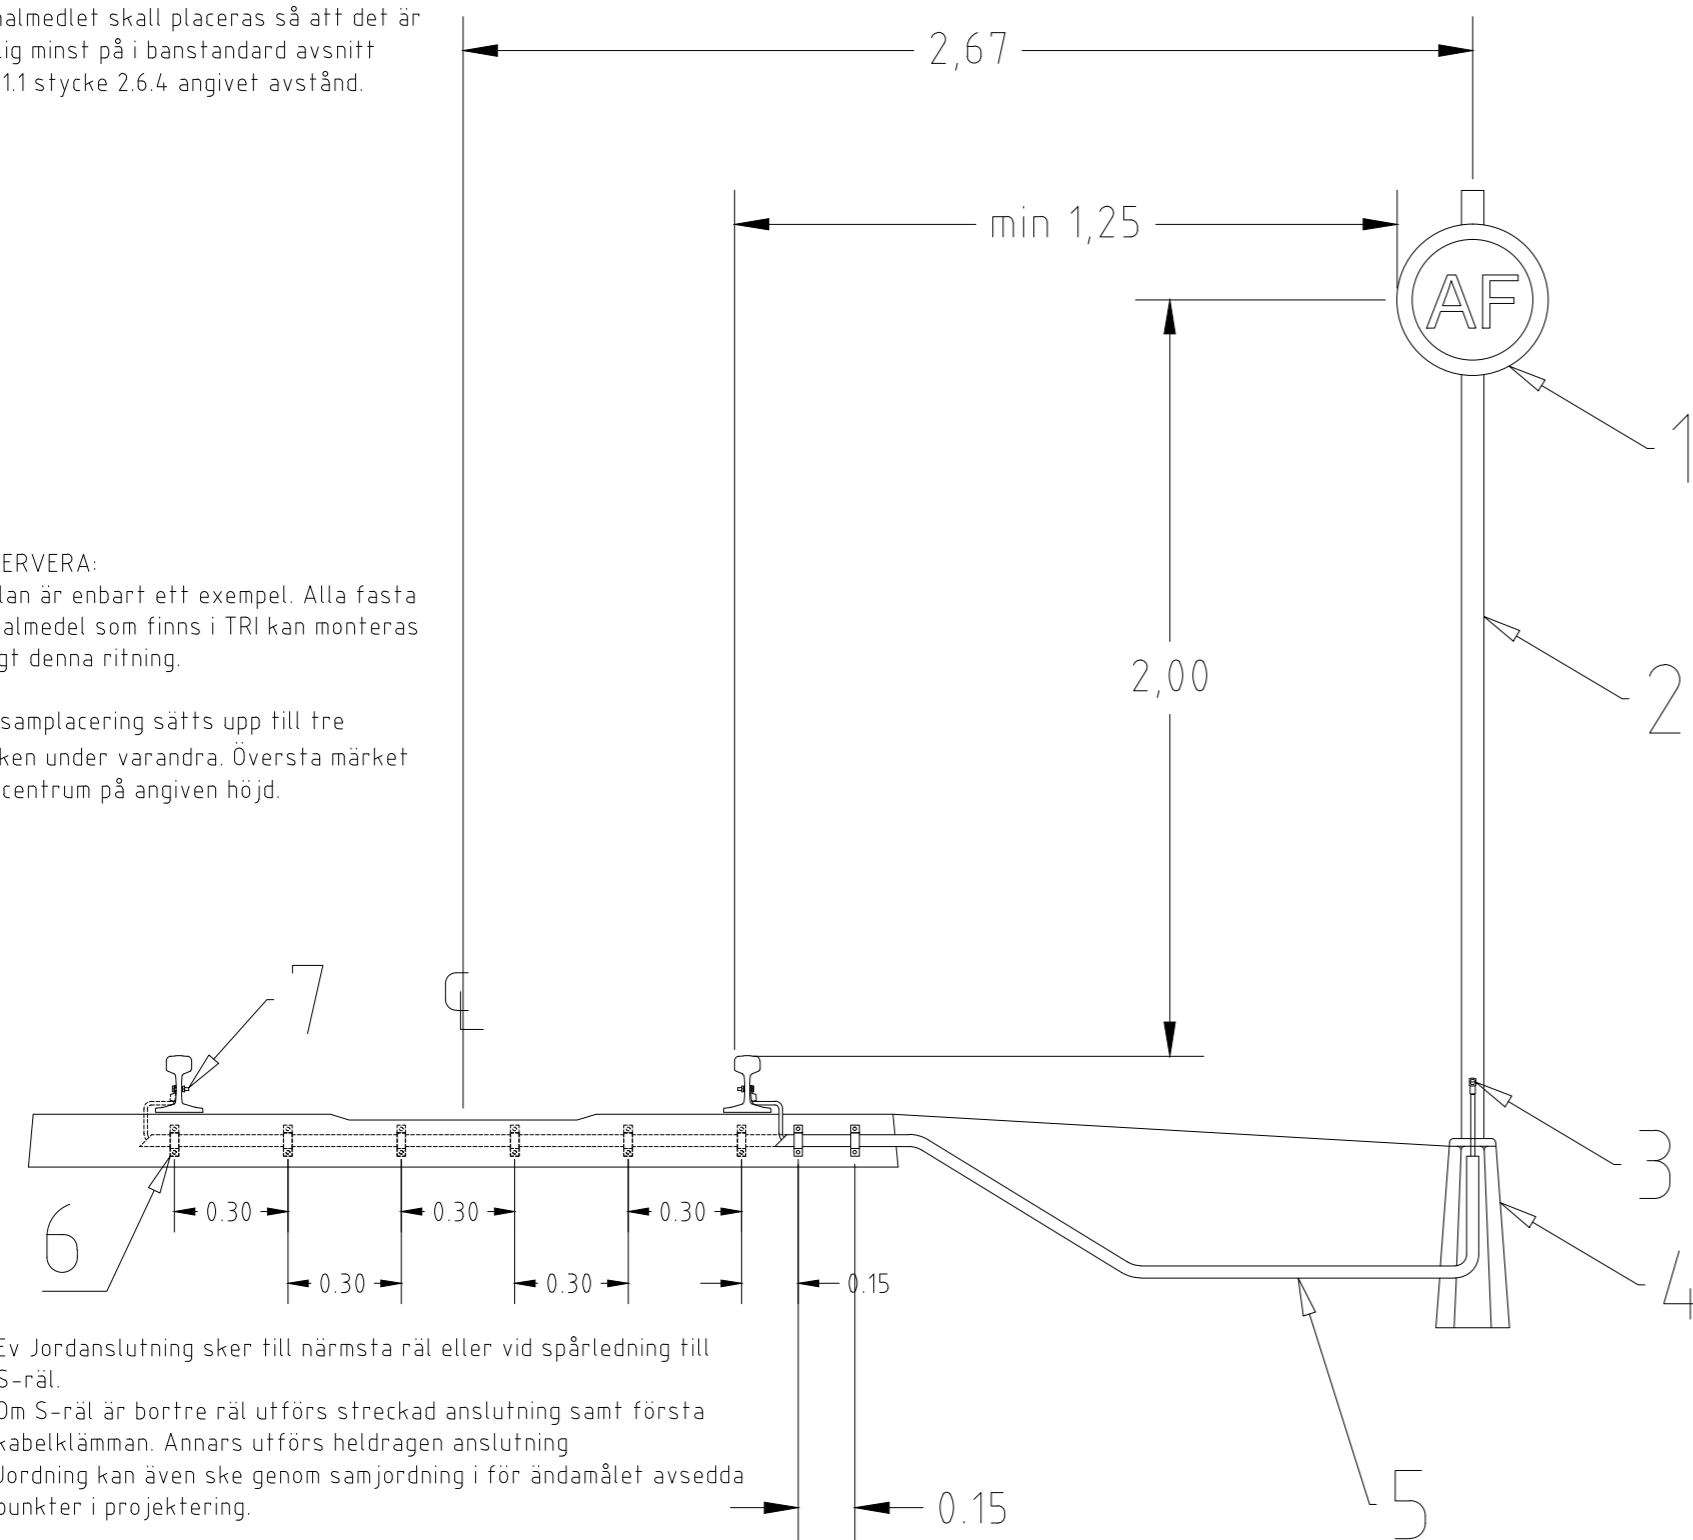

Ev Jordanslutning sker till närmsta räl eller vid spårledning till S-räl.

Om S-räl är bortre räl utförs streckad anslutning samt första kabelklämman. Annars utförs heldragen anslutning. Jordning kan även ske genom samjordning i för ändamålet avsedda punkter i projektering.

Stycklista


Rev litt	Antal rev	Rev datum	Rev omfattning	Verkens rev datum	Rev godkänd
			UPPRÄTTAD FÖR		
Besticksadress: Rosenlundsgatan 4 Box 1094 405 23 GÖTEBORG Telefon: 0771 159 159 Telefax: 010 484 64 80			DETALJRITNING Tavla på stolpe		
HANDLÄGGARE		VERIFIERAD	HAFT DEL		
Tony Tjus		BBT	LB		
DWG-FIL	RITAD/KONSTR	NR			
21299	TTs	107454-103			
GODKÄND GÖTEBORG			SKALA	DIARIENUMMER	RITNINGSNR
					21299
					REV