


SAXADE HÅLLPLATSLÄGEN I KORSNING MED GATA BAKOM PLATTFORMEN

SKALA 1:400

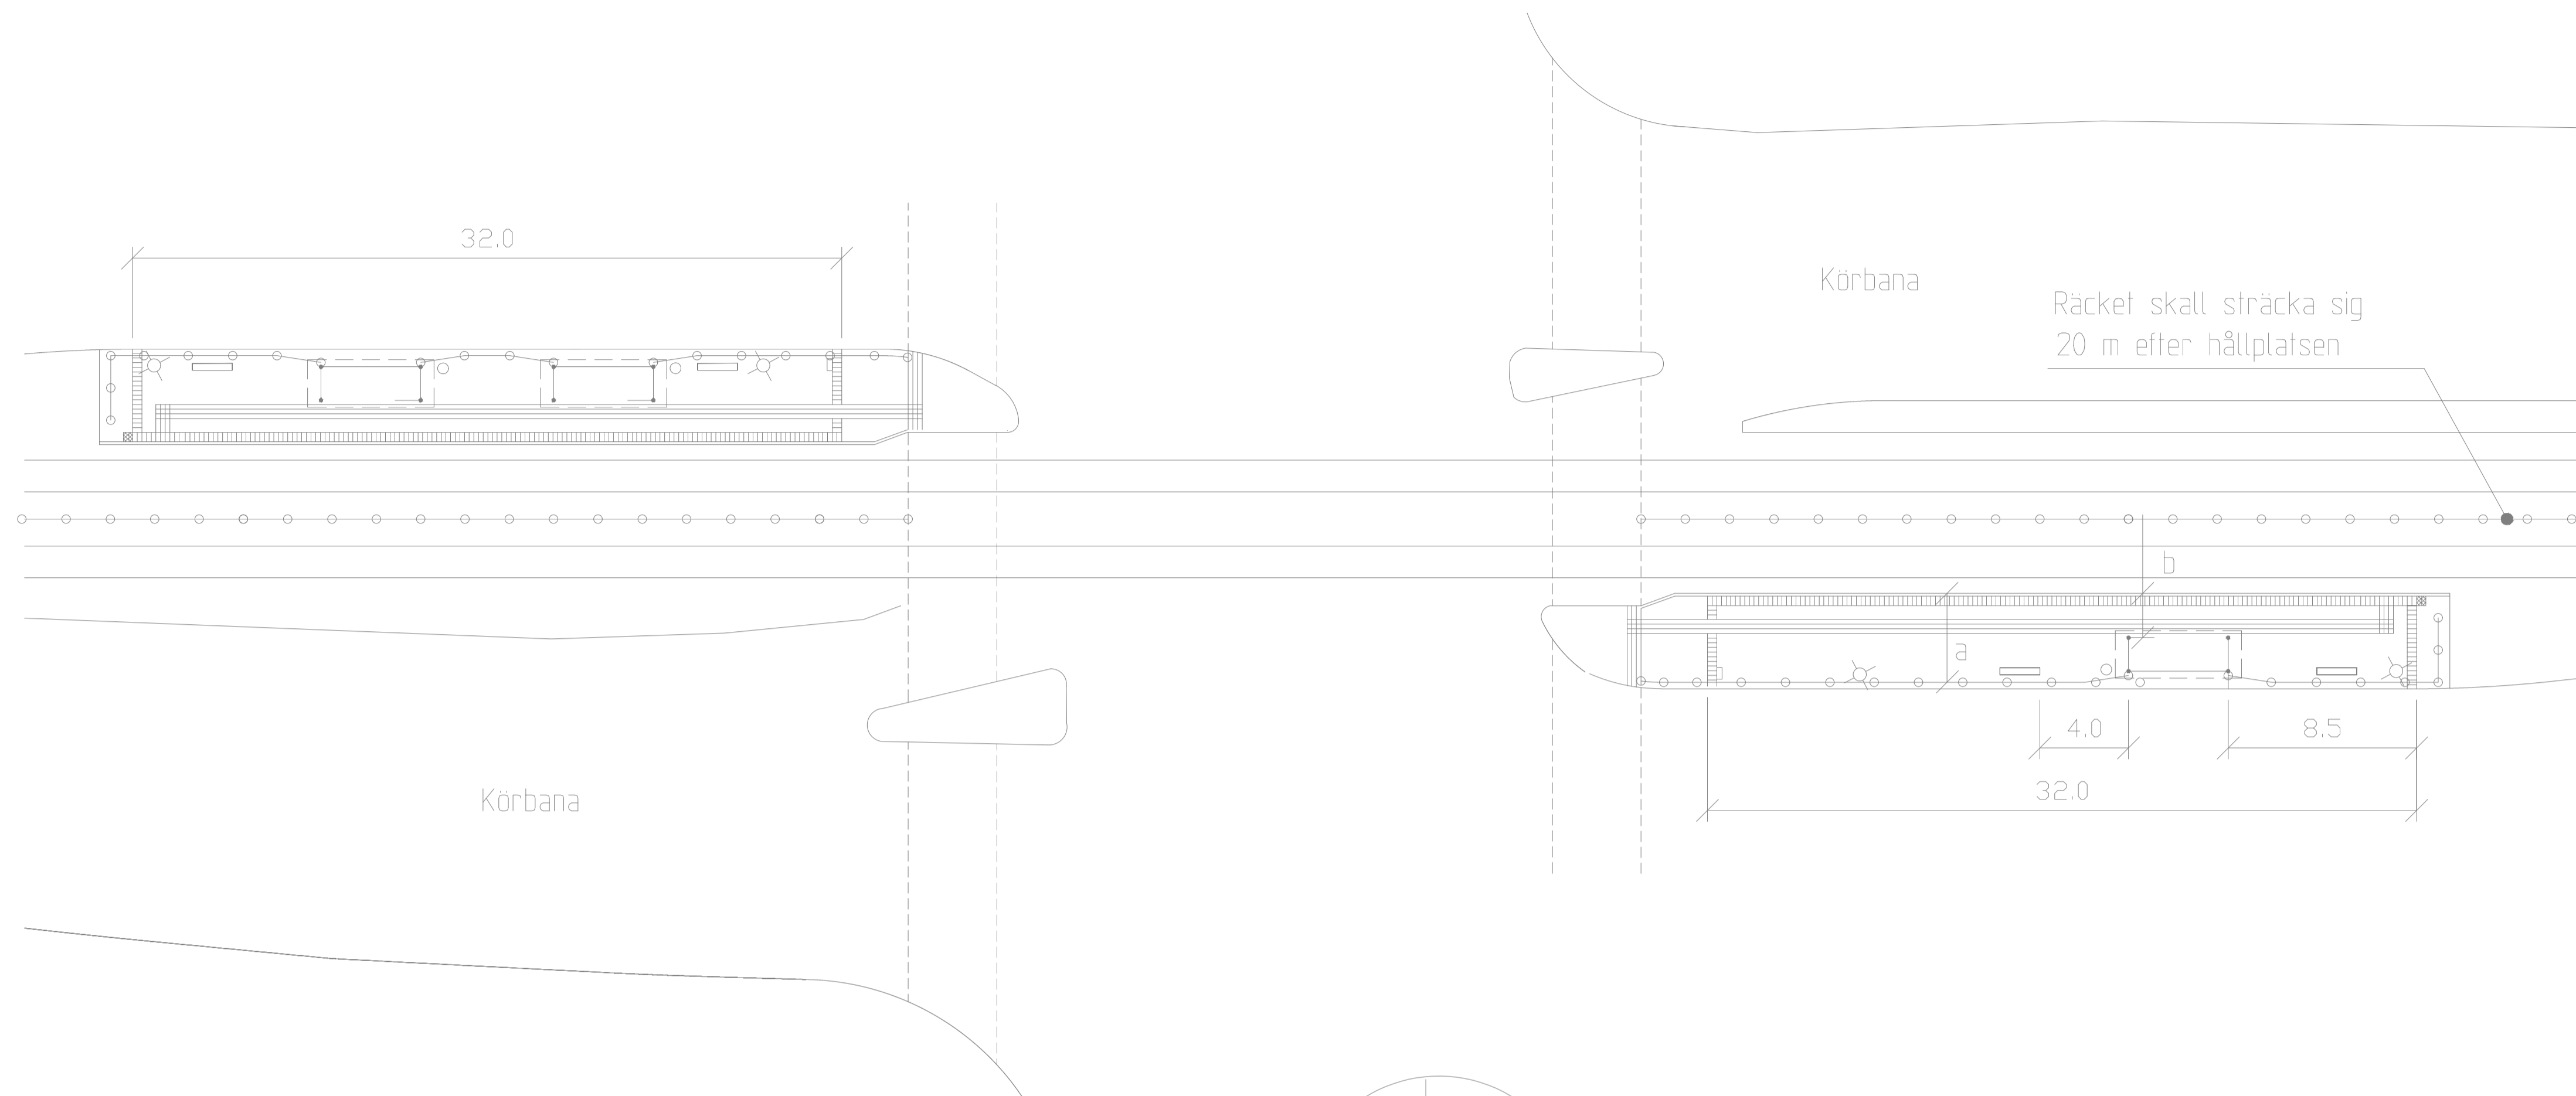

TECKENFÖRKLARING

- RÄCKE
- BÄNK
- PAPPERSKORG
- HÅLLPLATSPELARE
- BELYSNINGSSTOLPE
- MUNKSTEN 210x420x70 MM, NATUR
- MUNKSTEN TYP: LEDMUNKEN 210x210x70 MM, NATUR
- MUNKSTEN 210x210x70 MM, SLÅTA NATUR
- MUNKSTEN 210x420x70 MM, GUL (2 st intill varandra)

HÄNVISNINGAR TPU:

- Utrymmebehov för spårväg, se ritning nr 363/93-3582
- Dim av plattform av marksten, se C13
- Vänthall typ JCDecaux, se ritning nr 363/93-3559
- Hållplatspelare, se ritning nr 363/93-3560
- Räcke, se C2/B4 och ritning nr 363/93-3584
- Belysning, se A5
- Handikappanpassning, se D6
- Övergångsställe/gångpassage Spårvagnshållplats, se ritning nr 363/93-3512

ANVISNINGAR

GEOMETRISK UTFORMNING

Vid brist på utrymme kan det bli nödvändigt att göra avsteg från minimimått. Eventuella avsteg skall godkännas av Trafikkontorets Säkerhetscontroller för varje enskilt fall.

MÖBLERING AV PLATTFORM

Typ och placering av möbler skall ske i samråd med Trafikkontoret, se kontaktlista TPU A1.

YTSKIKT


Valytor/signalylor skall ha kontrasterande färg gentemot angränsande ytor. Ledytor utförs med bredd 0,63 - 0,70 m, beroende på typ av signalplatta. Val av ytskikt i plattformar bestäms i samråd med Trafikkontoret.

KANTSTÖD

När hållplatsen enbart trafikerats av spårvagn sätts L-stöd utmed perrongdelen. När buss angör hållplatsen sätts TK-stöd eller granitstöd typ GF1.

DETALJ

Vänthall typ JCDecaux, ytskikt av marksten SKALA 1:200

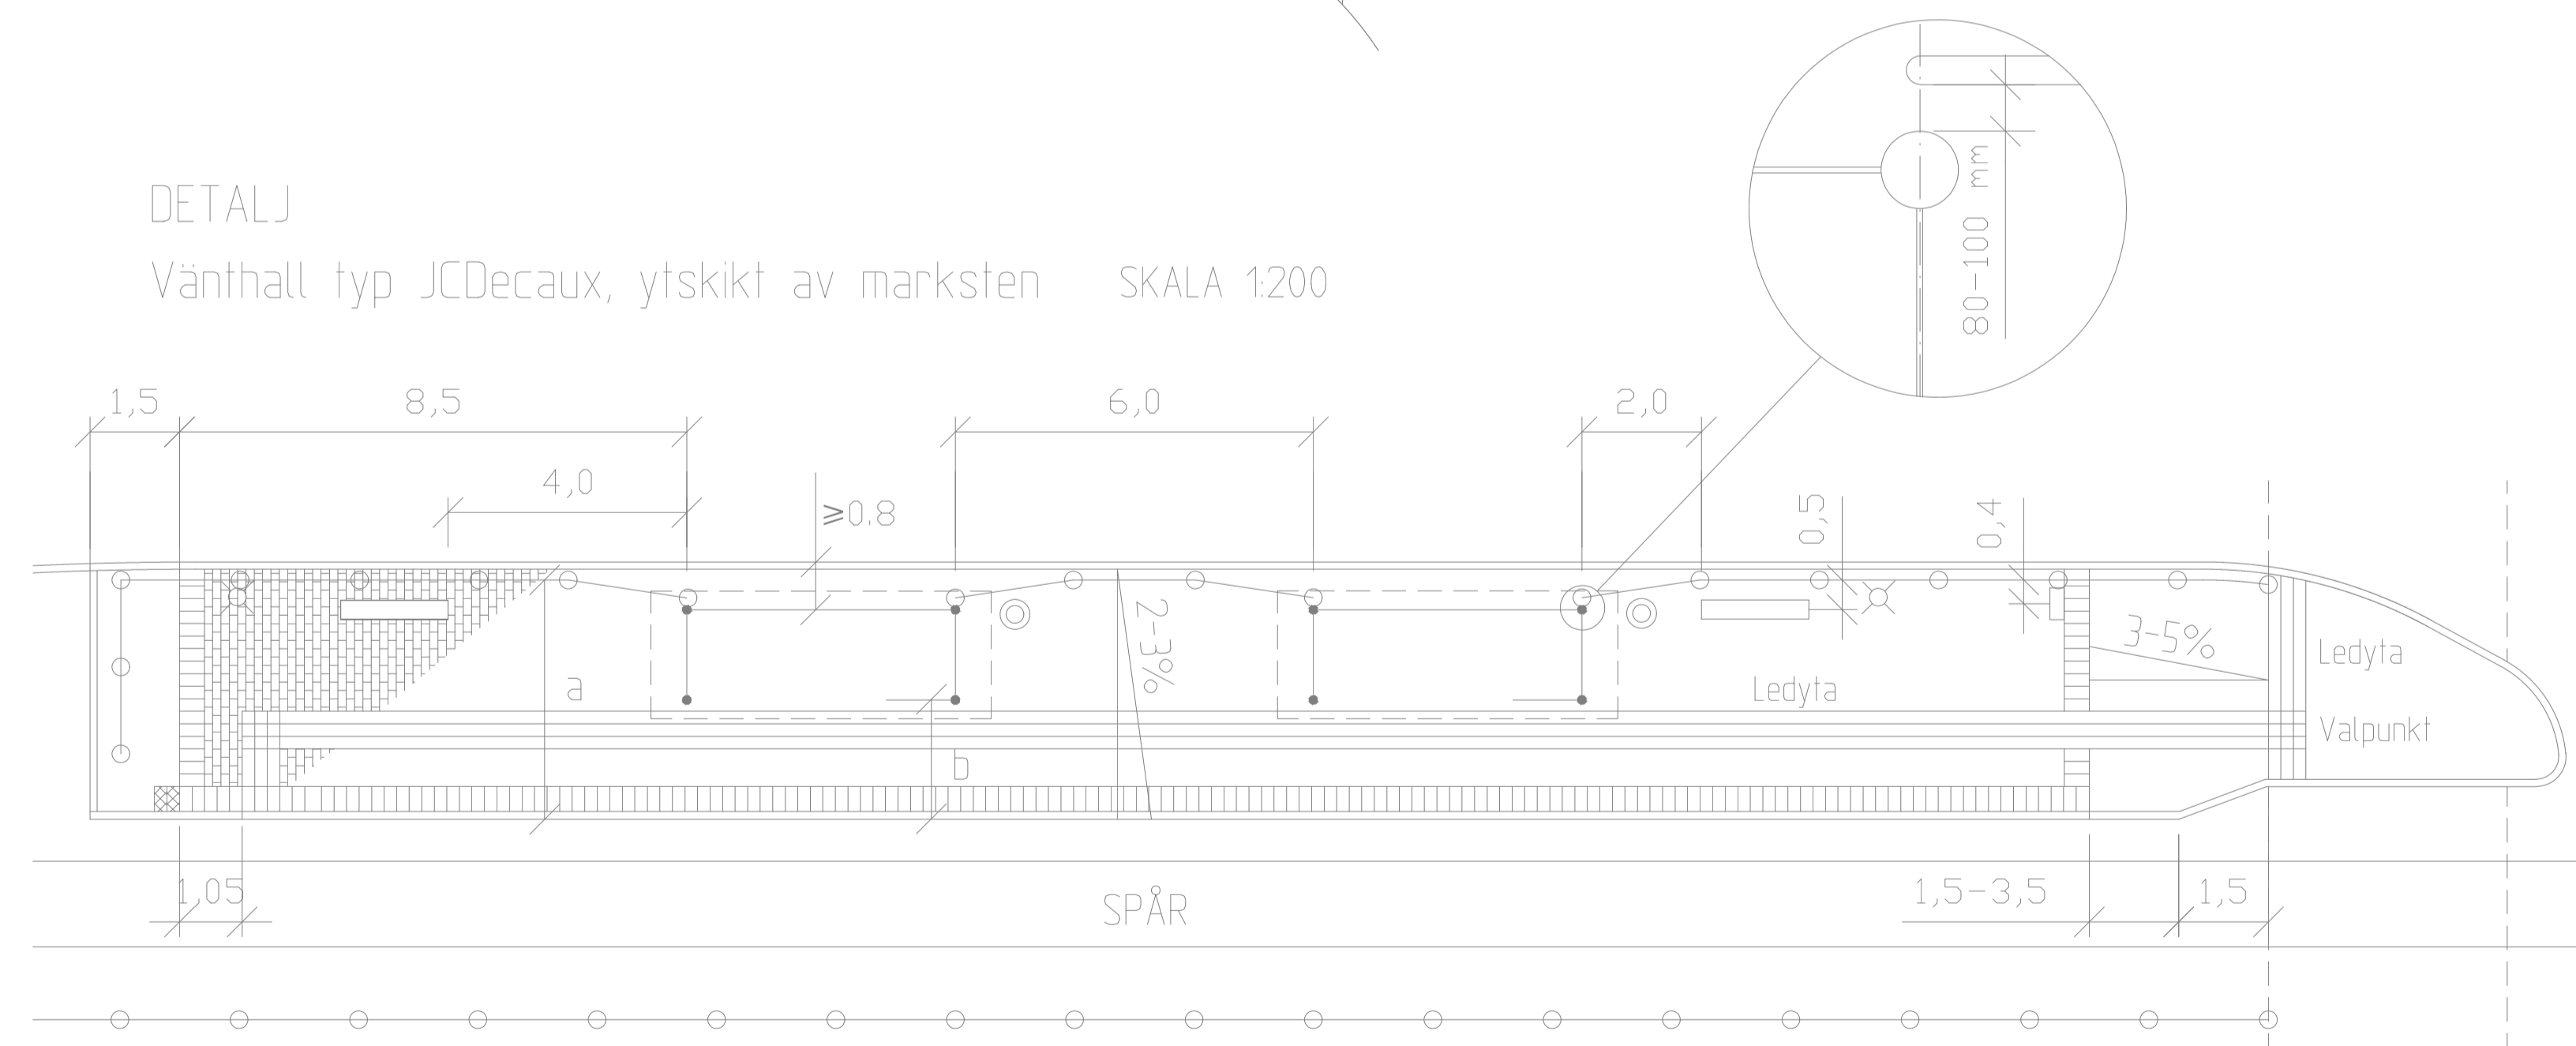

BREDDER SPÅRVAGNSHÅLLPLATS

BREDD	Normal standard	Min
Plattform a	2,8	2,4
Fritt utrymme b	2,8	2,0

Minimimåttet bör endast användas i undantagsfall på mindre hållplatser.

På högrafikerade hållplatser bör bättre standard än normal standard eftersträvas.

Fritt utrymme gäller för alla typer av hinder; vänthall, stolpar etc.

A	2003-02-01	ALLMÄNT	J-I W
REV.	ANT.	REV. DATUM	REV. AVSER
		UPPRÄTTAD FÖR	
Marieholmsgatan 10 C 415 02 GÖTEBORG Tel. 031-21 00 33 Fax. 031 84 10 12		Spårvagnshållplats i korsning Saxade hållplatslägen Med gata bakom plattformen	
HANDELAGGARE	VERIFIERAD	HAFT DEL	
Jan-Inge Wallin	J-I W		
RITAD/DWG-FL	KONSTR. AV	UPPDRAGSNUMMER	
SHPL3532	KS		
GODKÄND GÖTEBORG	SKALA	OBJEKTSNR	RITNINGSR
2000-02-01 Jan-Inge Wallin	1:200 vid A1		363/93-3532
			REV