


PLAN  
SKALA 1:50



SEKTION A-A  
SKALA 1:20

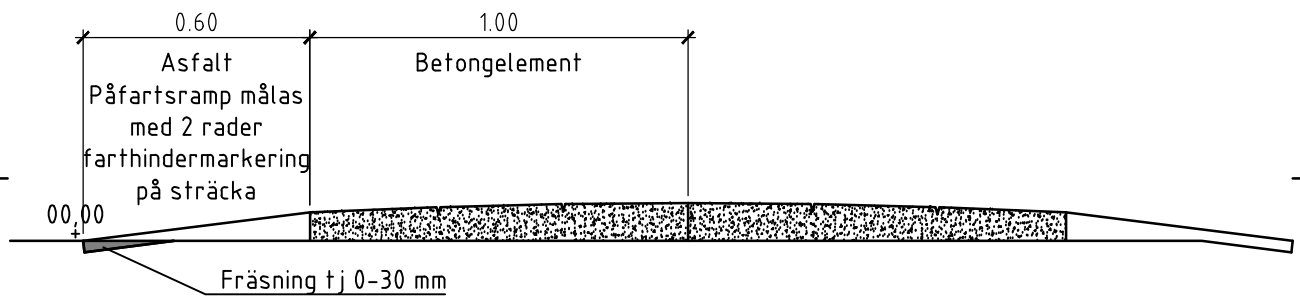

Göteborgs Stad  
Trafikkontoret

## STANDARDRITNING

Vägbula smal  
Kollektivtrafikanpassad

SENAST REVIDERAD

GÄLLANDE VERSION

2012-09-19

FORMAT

A4

SKALA

Var.

RITNINGNUMMER

-4503

REF:

Thomas Berggren

LAGER: SB11

PL0: 2012-09-19 08:09