


SEKTION

SKALA 1:10

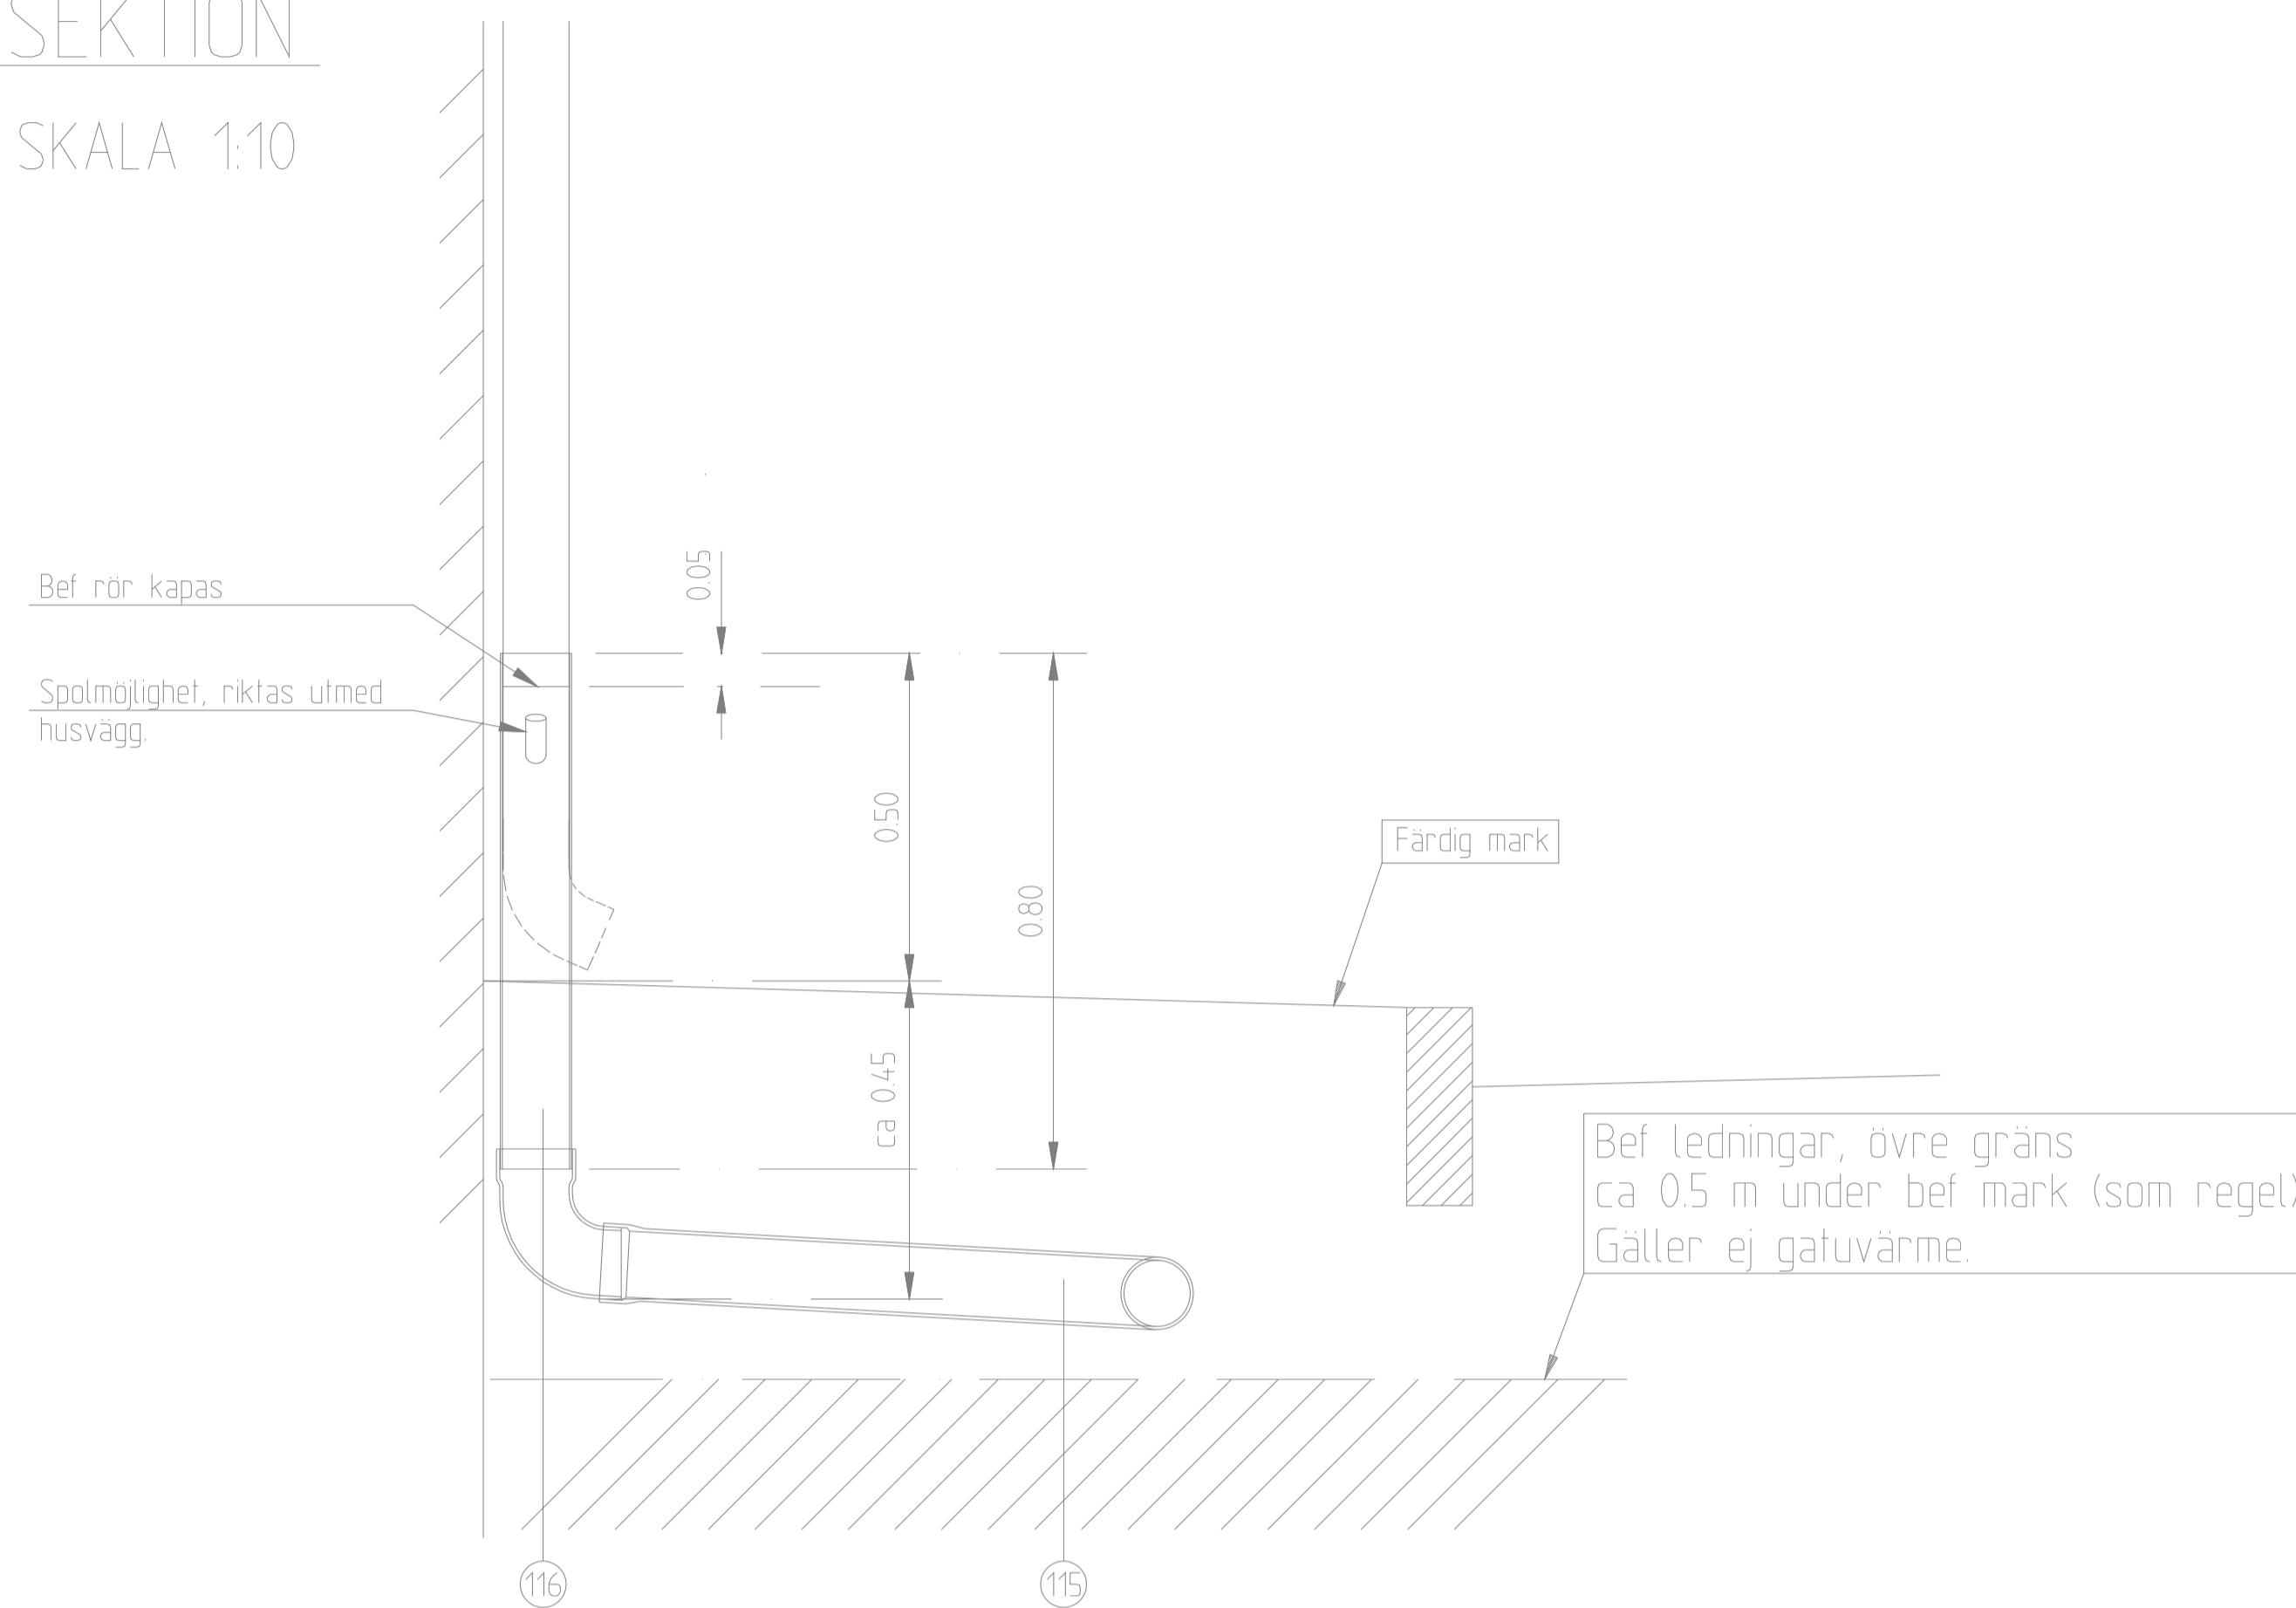


Innan arbetet startar skall avtal tecknats mellan fastighetsägare och VA-verket.

NR	BENÄMNING	MATERIAL	HÄNVISNING	FÄRREK T.M.M.	ANMÄRKNING
115	Stuprörsavlopp	Markavlopp, plast Ø110			
116	Stuprörskydd	Stålrör Ø 108 mm, rostskydd+ljusgrå slutfång			Galval

PLAN

SKALA 1:10

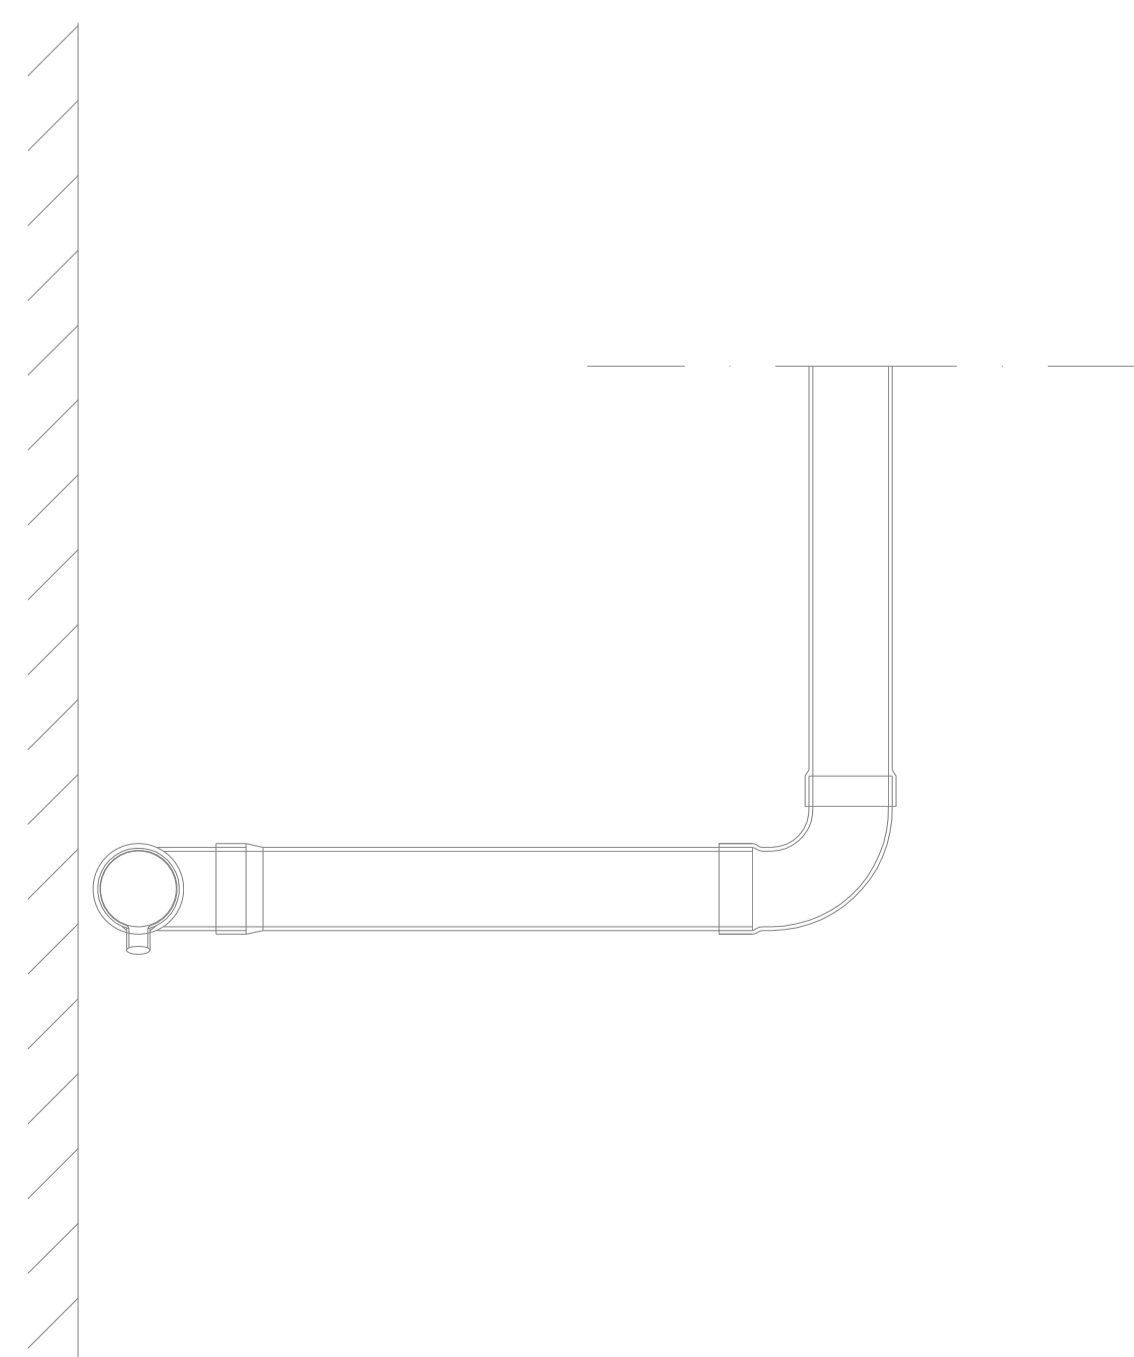

<p>GÖTEBORGS GATU AB TEKNIK BOX 1086 405 23 GÖTEBORG TEL 031/62 80 00</p>		
	<p>STANDARDRITNING STUPRÖRSINKOPPLING</p>	
<p>HANDLAGGARE ROLF ANDERSSON</p>	<p>KVAL SAKRAD</p>	
<p>RITAD/DWG-FILE RASTUPR RA</p>	<p>KONSTR AV RA</p>	<p>DNR 363/93</p>
<p>GRÖDKÄND GÖTEBORG 93-12-01</p>	<p>131 RAC</p>	<p>SKALA 1:10 vid A1</p>
	<p>OBJEKTSNR</p>	<p>RITINGSNR 363/93-4551</p>
		<p>REV</p>