


Arbetsplatsskylt för samtliga projekt

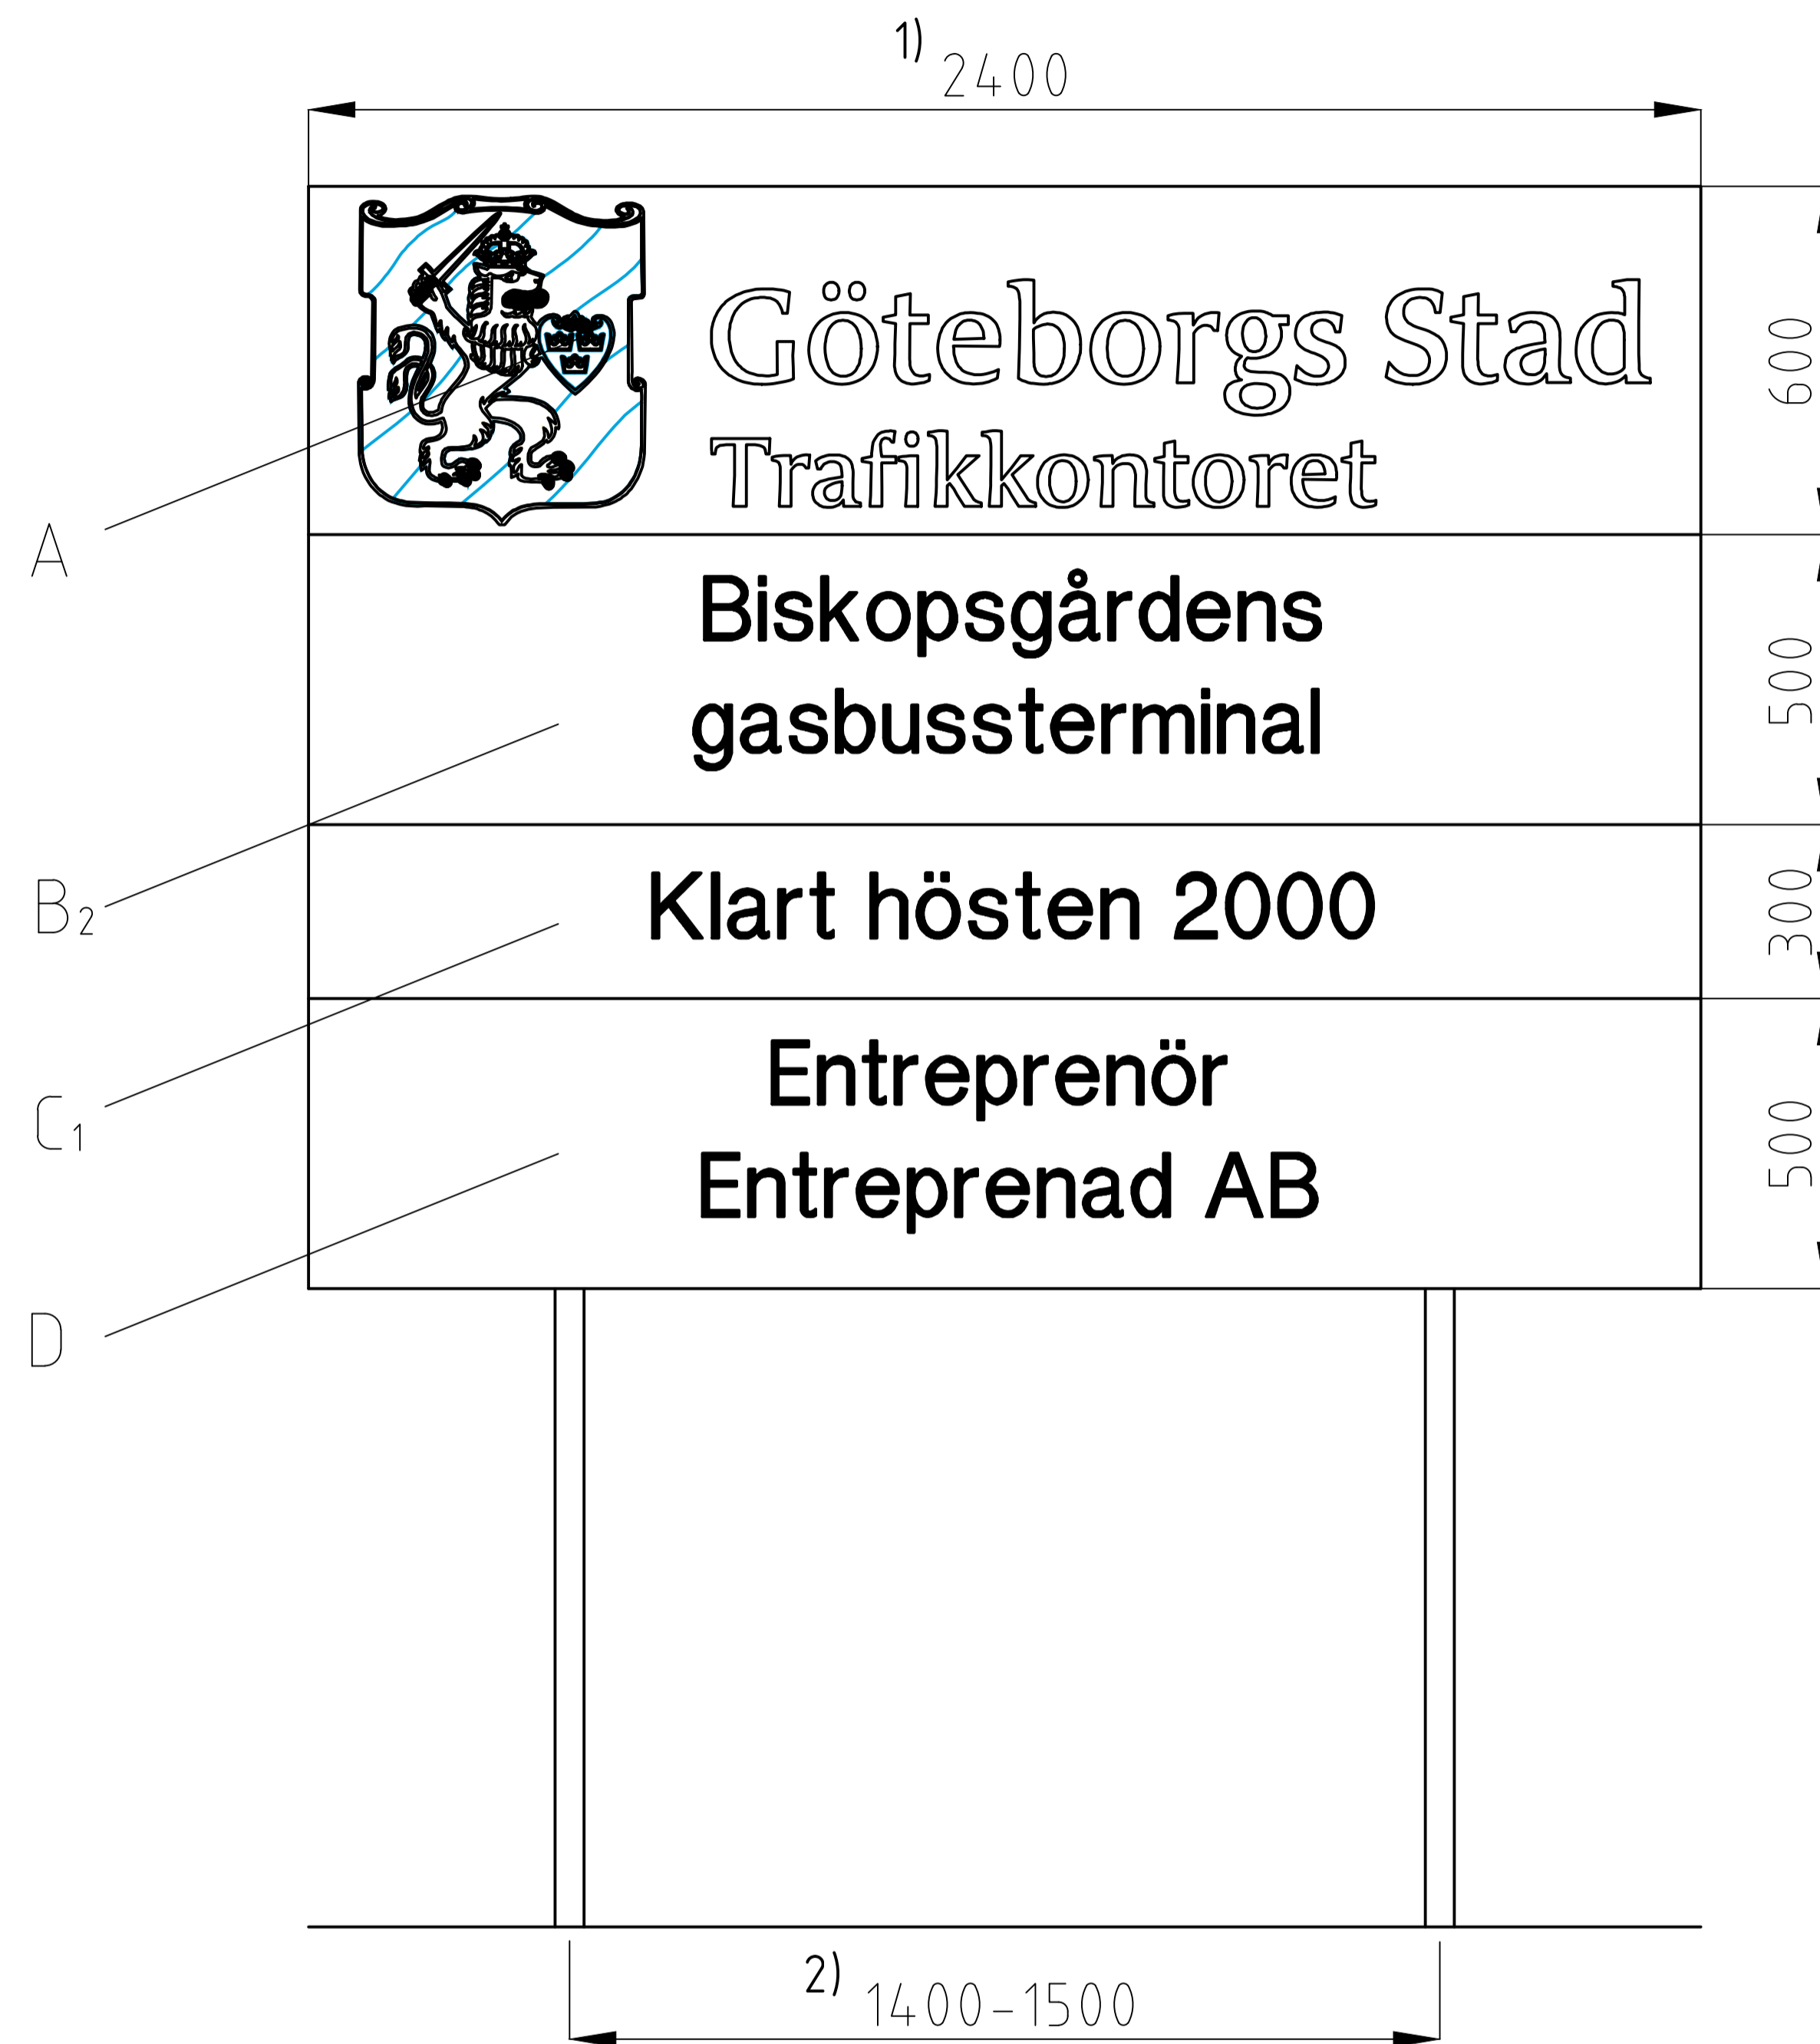

Vid VP-projekt kompletteras skylten med B3 som placeras mellan B2 och C1.
Typsnitt och färg enligt B3.




- 1) 1500 för skyltar på gångfartsgator
- 2) 1000-1200 för skyltar på gångfartsgator

BETECKNINGAR

- Alla mått är i mm.
All text skall vara centrerad.
- A - Trafikkontorets loggotyp skall hämtas på www.goteborg.se/grafiskform under hämta filer
- B2 - Typsnitt: Ariel Fet 170/124-text
Färg: Svart
Tänk på att minimera textmassan
- B3 - Typsnitt: Ariel Fet 100/73-text
Färg: Svart
- C1 - Utförandetid
Typsnitt: Ariel Fet 170/124-text
Färg: Svart
- D - Entreprenörsnamn
Typsnitt: Ariel Fet 170/124-text
Färg: Svart

Skylten sätts upp 14 dagar före byggstart.

- Alternativa grundläggningsmetoder:
- Stolpar 500-900 mm ner i befintlig mark.
 - Stolpar i nergrävda fundament.
 - Stolparna placeras i förgjutna fundament ovan befintlig mark.
 - Skyltarna kan i vissa fall även placeras dubbel eller enkelsidigt på ca 5m höga master som förankras på lämpligt vis.

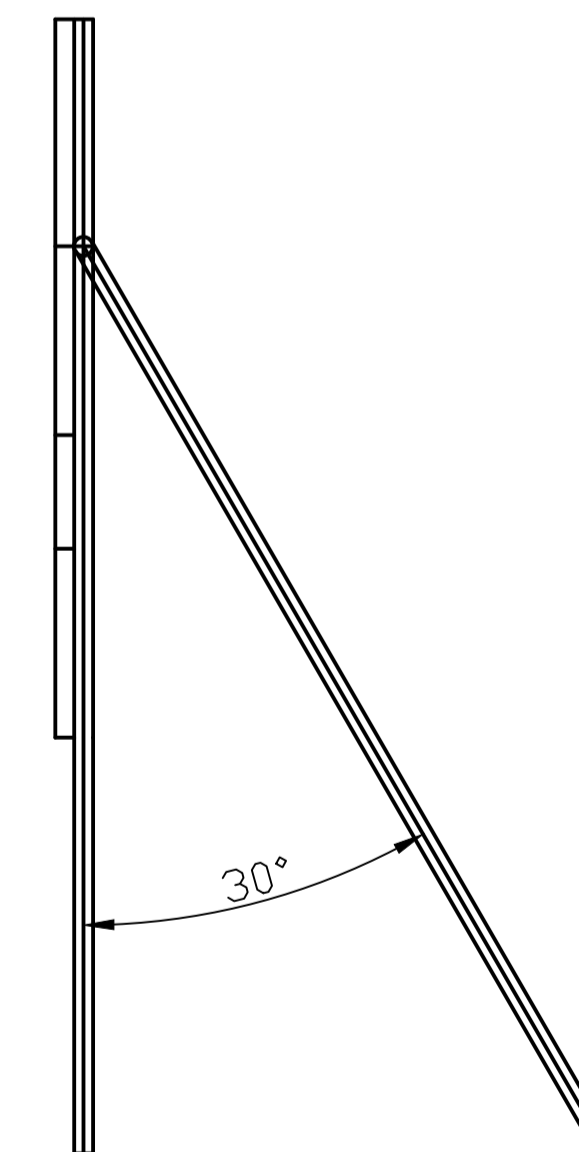

F	2013-02-07	Justering text och hänvisning, B3		FW		
E	2012-01-04	Justering vid VP-projekt		HI		
D	2011-02-01	Justering av texter				
C	1	2006-02-01	Skyft för Göteborgsöverenskommelsen slopad	RA		
B	2	2004-09-21	Ny TK-logga	RA		
A	1	2001-02-01	Punkt D, loggotype slopas	RA		
Rev	liff	Antal rev	Rev datum	Rev omfattning	Verkens rev datum	Rev godkänd
UPPRÄTTAD FÖR						
STANDARDDRITNING			ARBETSPLATSSKYLT			
HANDLAGGARE	VERIFIERAD	HAFT DEL				
ROLF ANDERSSON						
DWS-FL	RITAD/KONSTR	DNR				
-8503	RA/AV	363/93				
GODKÄND GÖTEBORG	SKALA	OBJEKTSNR	RITINGSNR	REV		
00-02-01	120 vid A1		363/93-8503	F		