


dimension
Abmessungen Stelltasche
M 1:5 scale 1:5

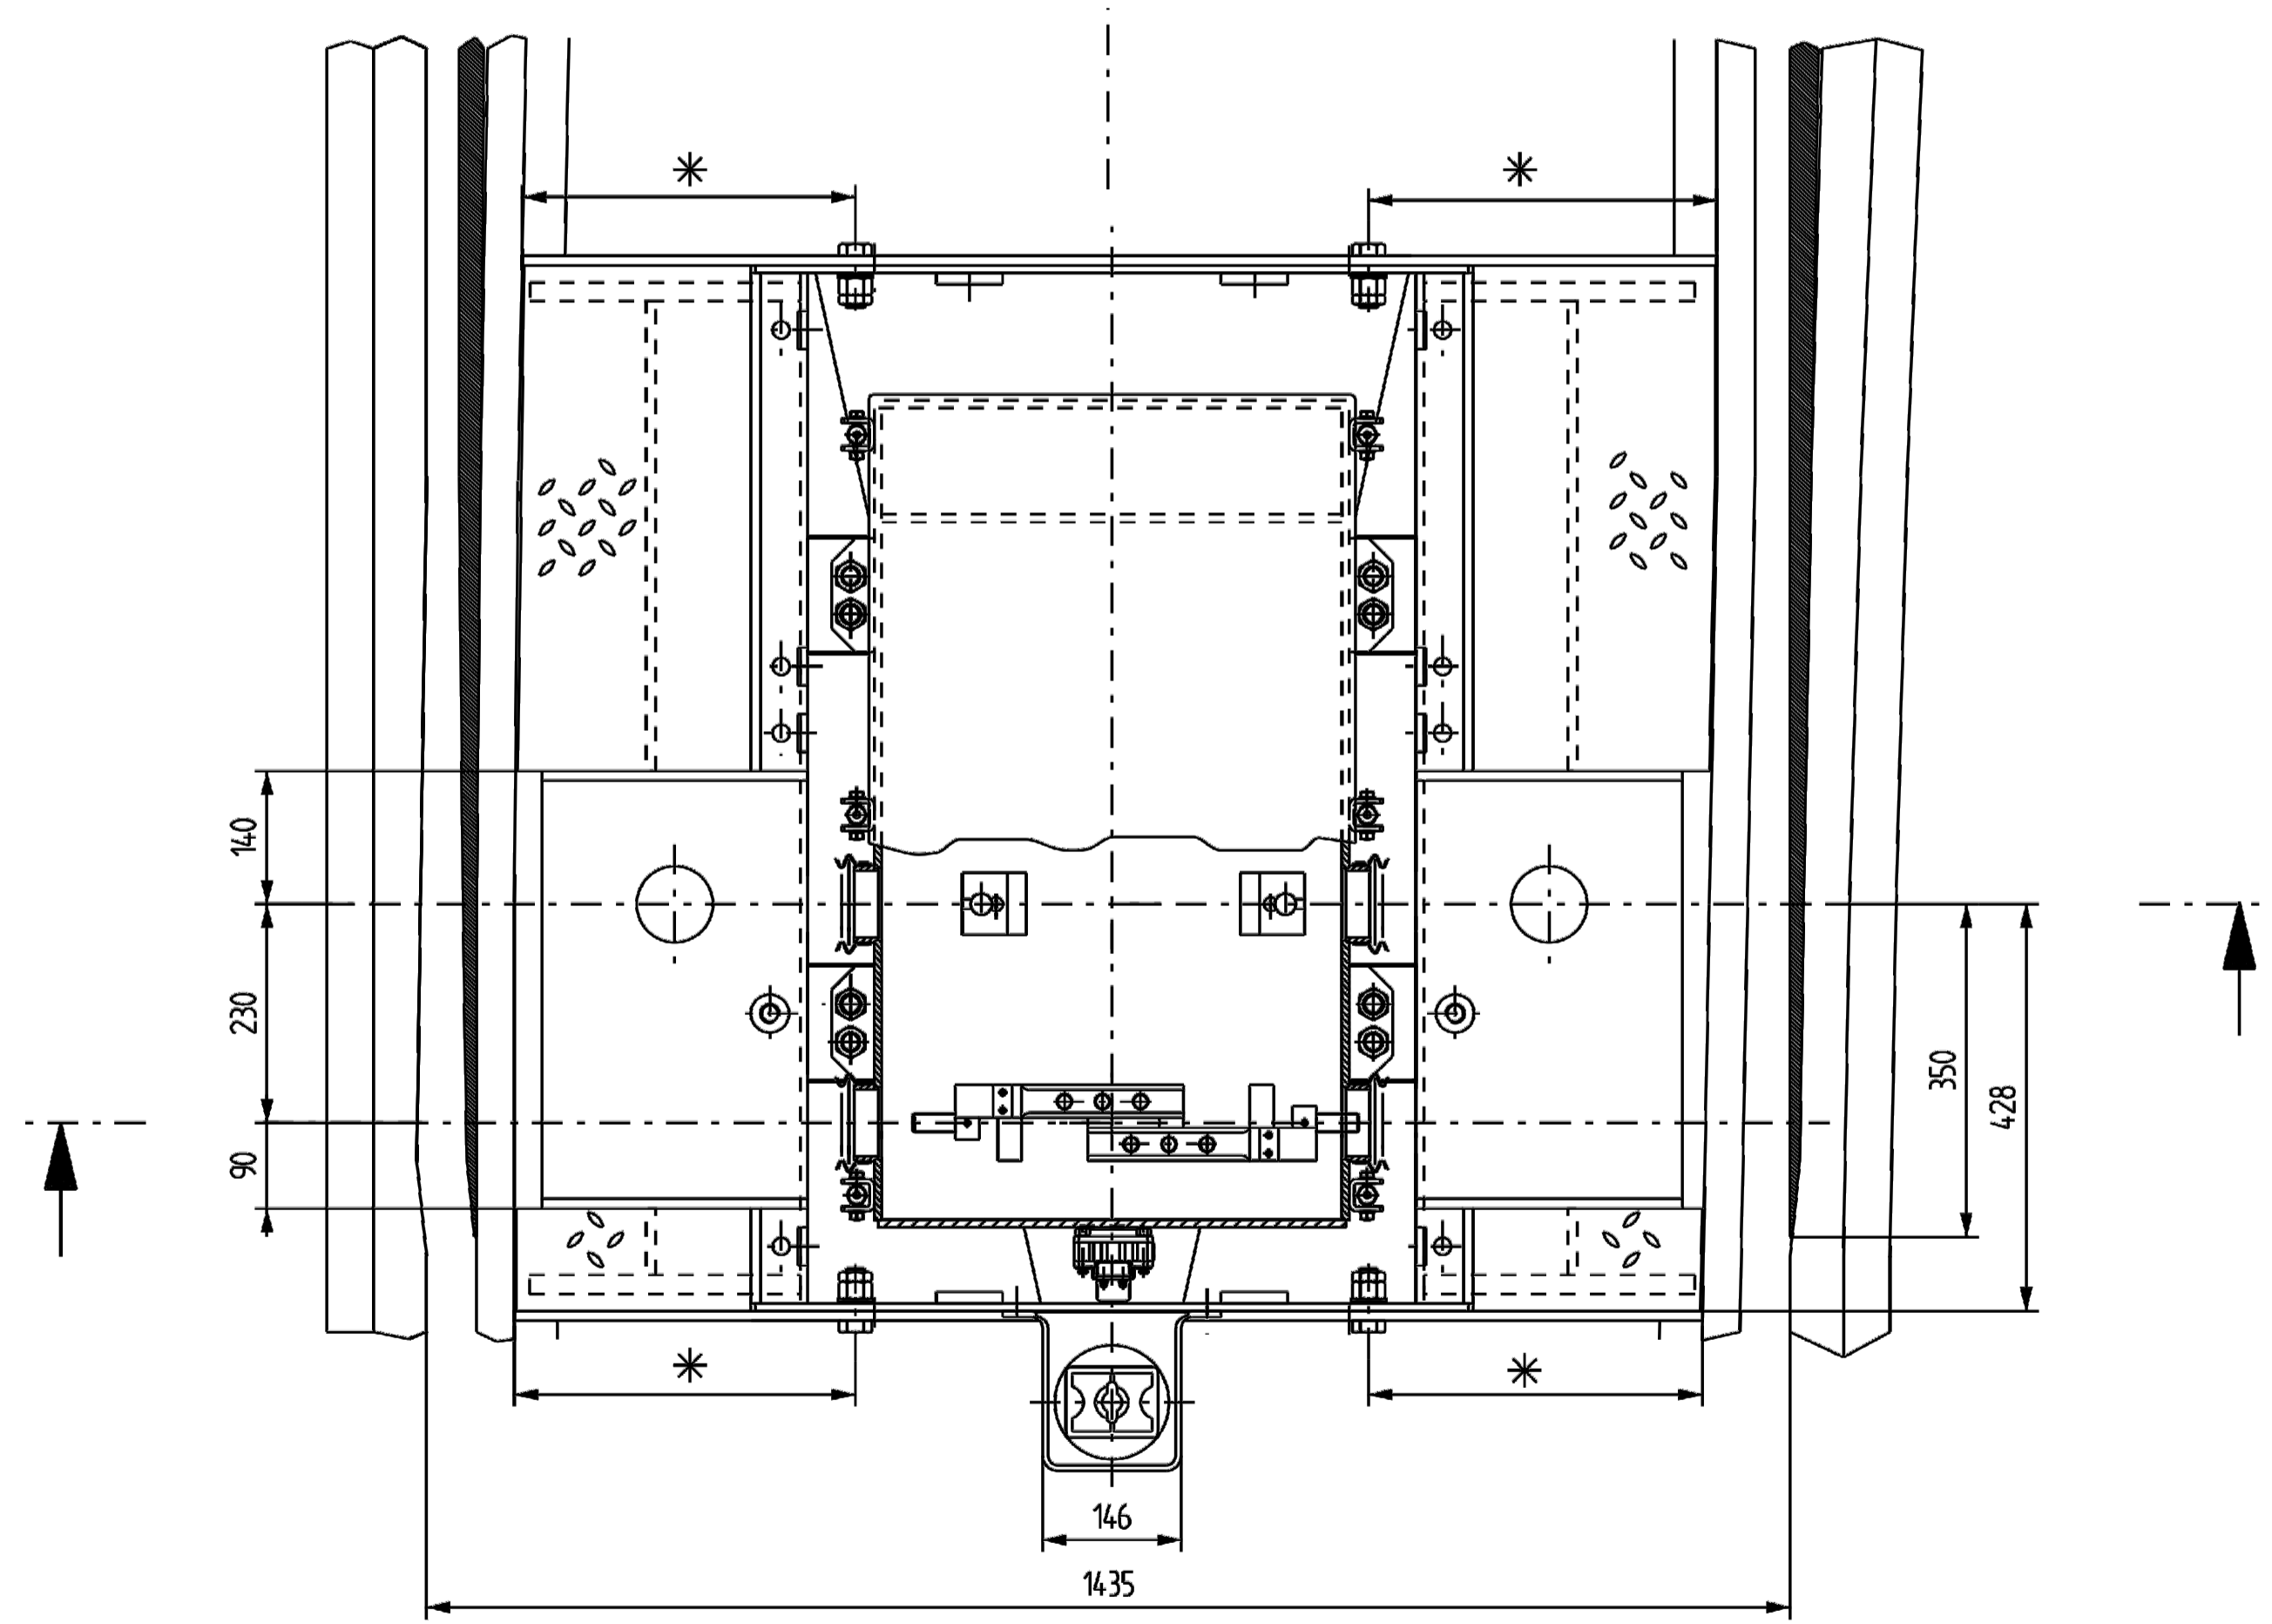

REV	ANT	REV AVSER	SIGN	DATUM
RITNINGSTATUS				
STANDARDRITNING				
UPPRÄTTAD FÖR		Göteborgs Stad Trafikkontoret		
MOTVÄXELAGGREGAT				
HWE61.1 AVV-ZVV				
HANDLAGGARE	VERIFIERAD	HAFT DEL		
DWG-FIL	RITAD/KONSTR	NR		
20947				
GÖDKAND GÖTEBORG	DIARENUMMER	RITNINGSNR	REV	
2018-04-16		20947		

