GÅNGBANERÄCKE TYP A

ENLIGT DEG.21//1

SKALA 1:20

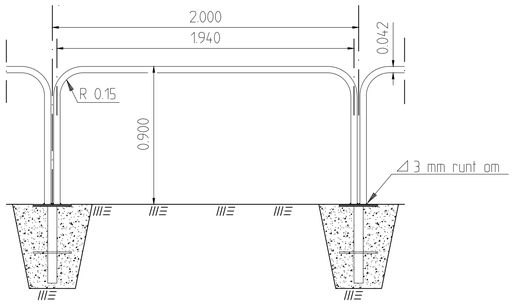

GÅNGBANERÄCKE TYP AM ×

ENLIGT DEG.21//1

SKALA 1:20

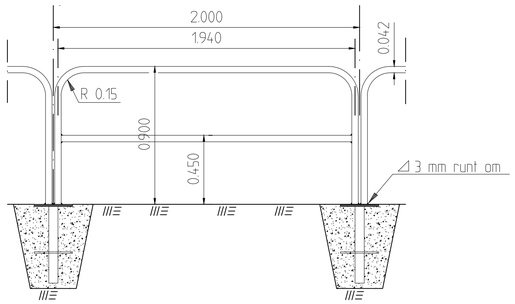

GÅNGBANERÄCKE MED STÄNKSKYDD TYP C

ENLIGT DEG.21//1
ÖVRIGA MÅTT ENLIGT TYP A

SKALA 1:20

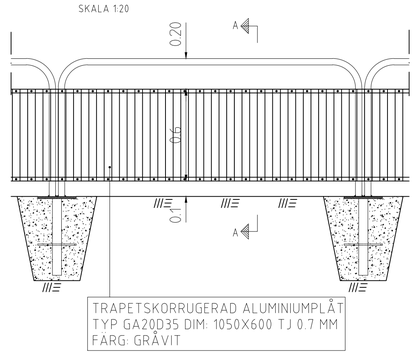

Sektion A-A

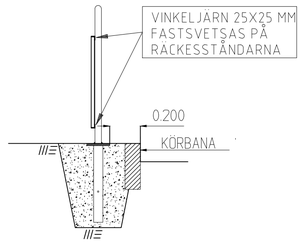

SKYDDSRÄCKE TYP D

FÖR PLANTERINGAR MM

ÖVRIGA MÅTT ENLIGT TYP A

ENLIGT DEG.21//2

SKALA 1:20

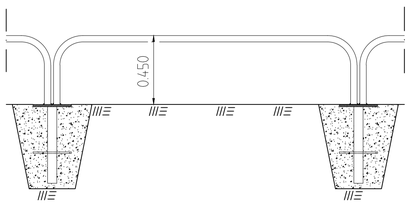

ÖPPNINGSBAR BÅGE TYP E

ENLIGT DEG.21//1

SKALA 1:20

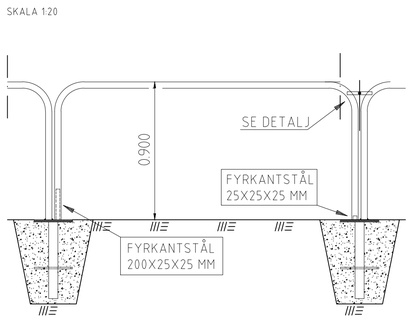

ÖPPNINGSBAR BÅGE TYP E, DETALJ

ENLIGT DEG.21//1

SKALA 1:5

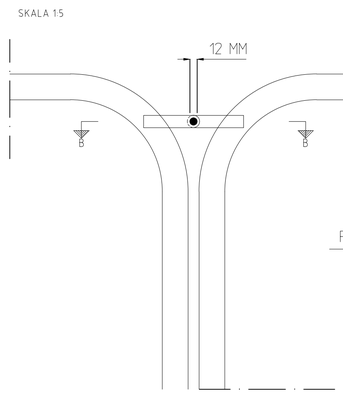

Sektion B-B

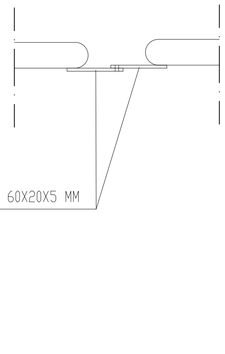

ANVISNINGAR

Mått i meter där ej annat angivits.

Ytbehandling: Svets samt övriga obehandlade ytor, även infästningsplattas överyta, borstas rena med stålborste samt behandlas med zinkrik färg 2x60 my.

Uppsättning: Se ritning nr 363/93-3584

Lås: Öppningsbar båge förses med ABLOY hänglås nr 3022 serie nr LS-1799/22678 nyckel nr 6 993 019 611.
Låset fästs i bågen med kedja.

× Räcke med underliggare väljs om det sluttar nedåt och kantstöd saknas där räcket monteras (avåkningsskydd).

Infästningsplatta, se ritning 363/93-6582

EXEMPEL PÅ GÅNGSLUSS

MED RÄCKESTYP AM

ENLIGT DEG. 21//1

SKALA 1:20

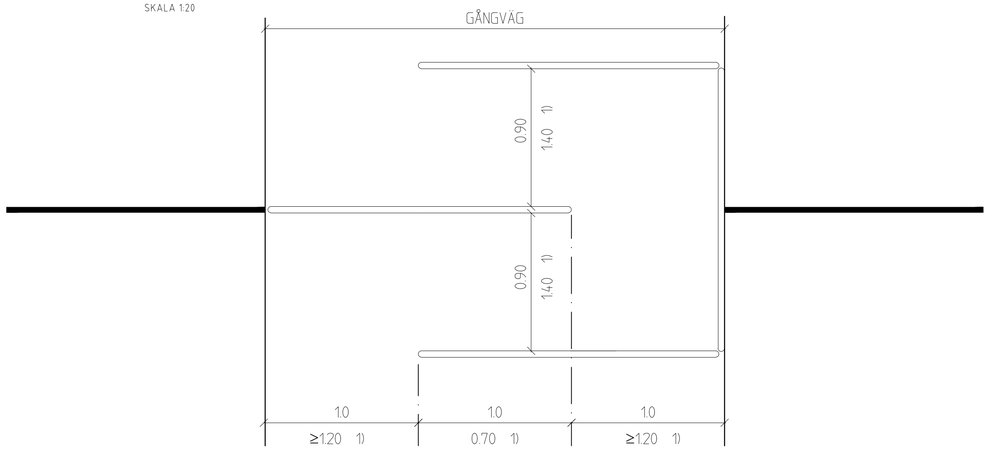

1) Mått som används när alternativ väg för el-rullstol saknas

Rev litt	Antal rev	Rev datum	Rev omfattning	Verkens rev datum	Rev godkänd
H		2018-07-02	Text om cykelstödsräcke utgår		SH
G		2018-04-16	Text om cykelstödsräcke		SH
F		2013-02-07	Justering text och hänvisning		FW
E		11-02-01	Utgående infästningsplatta, reviderade anvisningar		
D	2	07-02-01	Anvisning till typ AM, typ H borttagen		ÅN
C	3	03-02-01	Gångbaneräcke typ AM		RA
B	6	00-02-01	Gångsluss, mått för rullstol		RA
A	1	96-01-15	Blästring bytt mot borstning		RA

UPPRÄTTAD FÖR Göteborgs Stad Trafikkontoret

STANDARDRITNING

RÖRRÄCKE

HANDLÄGGARE	VERIFIERAD	HAFT DEL
ULF LÖFGREN		

DWG-FIL	RITAD/KONSTR	DNR
-6580		363/93

GODKÄND GÖTEBORG	SKALA	OBJEKTSNR	RITNINGSNR	REV
93-12-01	1:20,1:5 M.FL		363/93-6580	H