"Innerstaden biokol"
SKALA 1:20 (A1)

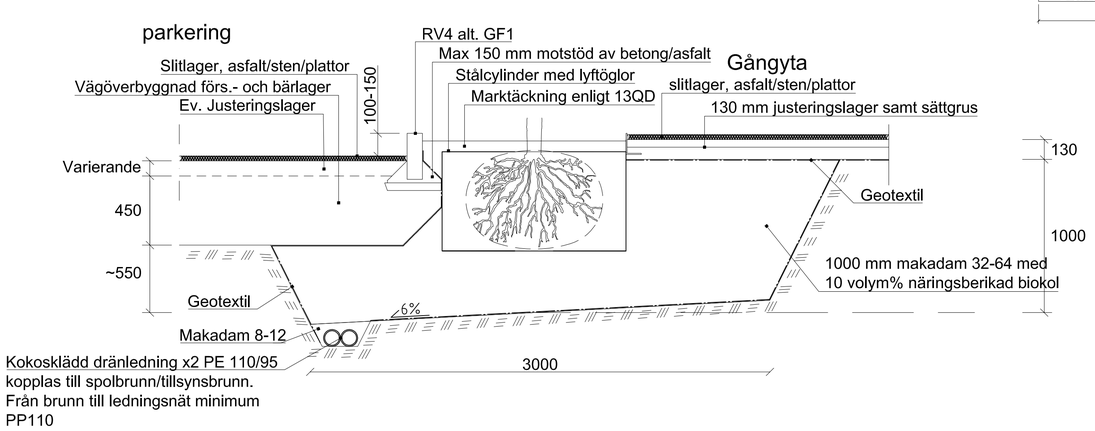

Storlek stålcylinder, vid plantering
Träd med stamomfång < 35cm = stålcylinder Ø 1200mm
Träd med stamomfång > 35cm = stålcylinder Ø 1600mm
Träd med stamomfång > 45cm = stålcylinder Ø 2000mm

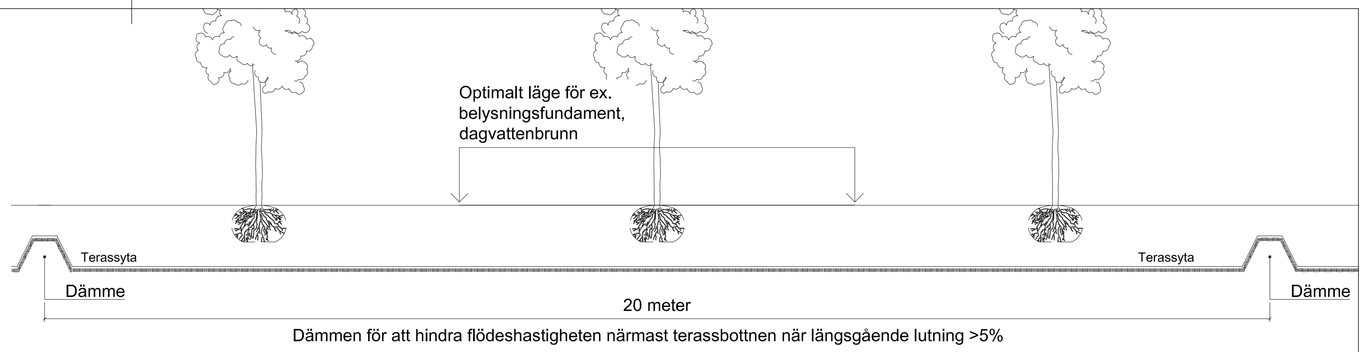

"Växtbädd perenn/busk"
SKALA 1:10 (A1)

Principritning

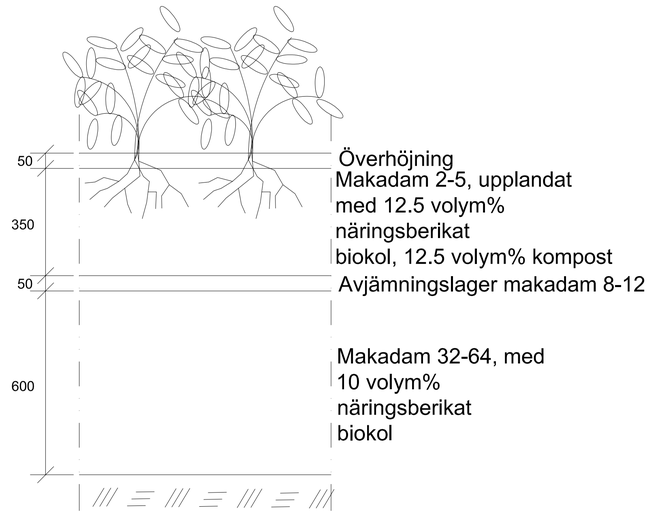

"Svackdike med biokol"
SKALA 1:20 (A1)

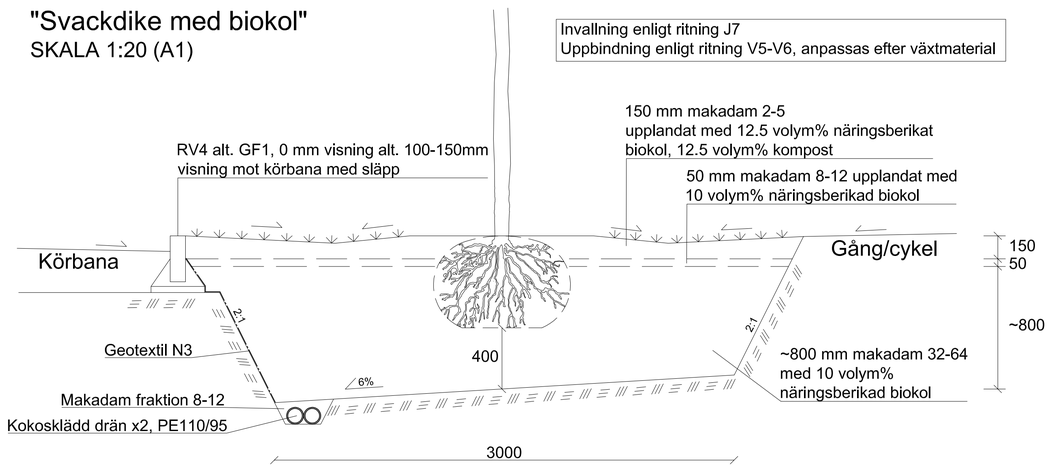

Rev litt	Antal rev	Rev datum	Rev omfattning	Verkens rev datum	Rev godkänd

Göteborgs Stad
Park- och naturförvaltningen

STANDARDRITNING
VÄXTBÄDD FÖR TRÄD
BIOKOL – HANTERING AV DAGVATTEN
JORDMATERIAL OCH VÄXTBÄDDAR

HANDLÄGGARE	VERIFIERAD	HAFT DEL
J. Blomqvist		
DWG-FIL	RITAD/KONSTR	DNR
J3D	B.G	
GODKÄND GÖTEBORG		
2020-01-02		

SKALA	OBJEKTSNR	RITNINGSNR	REV
		J3.D	

UTSKRIFTSDATUM: 2019-12-02 13:29:45
FILNAMN: I:\FÖRVALTNING PLANERING\PROJEKT (RS)\PROJEKT UTREDNING\TEKNISK HANDBOK TRÄD 2016\JB\TIH\J3D.DWG
UTSKRIVEN AV: BJÖRN STRINDHAGEN