


Sektion

J4:E

Utan dränering vid nyanläggning

Se beskrivning 12TA6.1

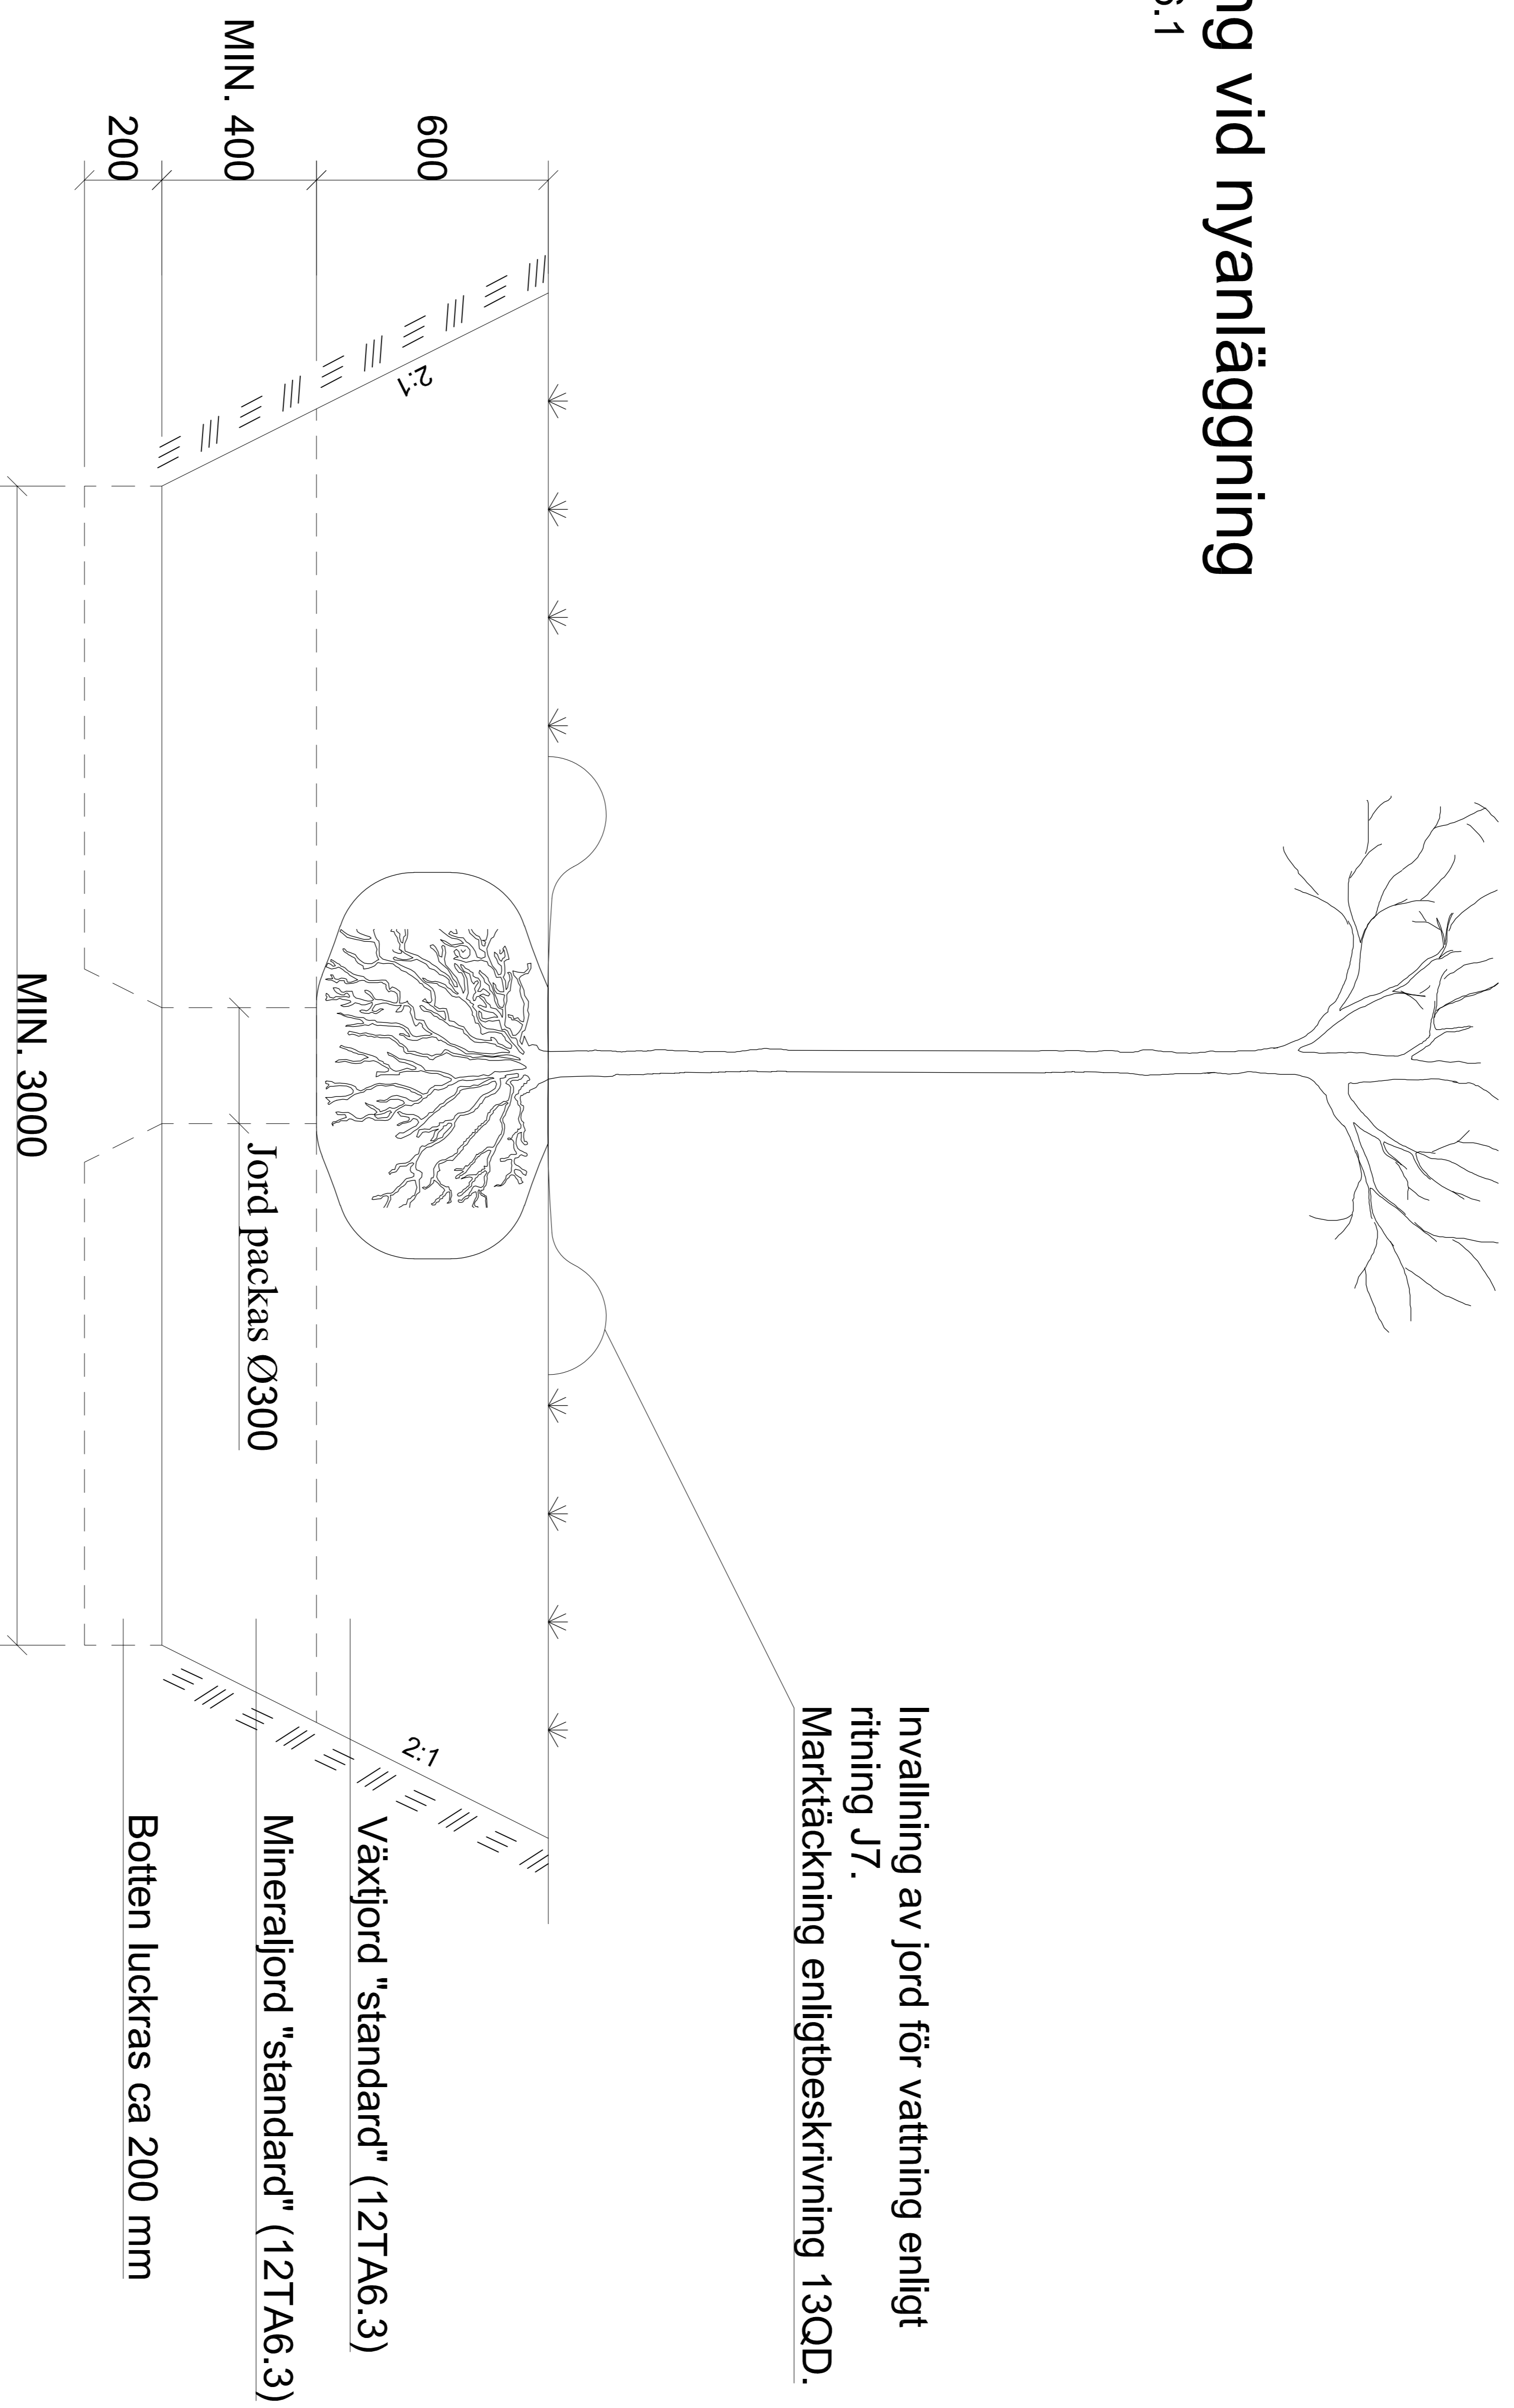

Rev	Antal	Rev datum	Fel hänvisning	rättad	Verklens	Rev
B	-	2019-10-15	Rev omfattning		Rev	gödsåskå
J4:E						



STANDARDRITNING

VÄXTBÄDD FÖR TRÄD I GRÄS-

OCH PLANTERINGSYTA

JORDMATERIAL OCH VÄXTBÄDDAR

HANDLAGGARE	VERIFIERAD	HAFT DEL	SKALA	OBJEKTSNR	RIKTNINGSNR
J. Blomqvist	B.G		J4:E		J4:E B