Göteborgs Stad

Generell trafikanordningsplan

Spår Nr 10

Gatuspår - Planerat arbete

Förbifart i spårområde som normalt enbart trafikeras av spårvagn och buss

* Vid buss i spårområdet sätts tilläggstavla upp

OBS! Om utsättning sker av avstängnings-material i spårområdet skall skylt-sättning ske enligtTK spår nr 03

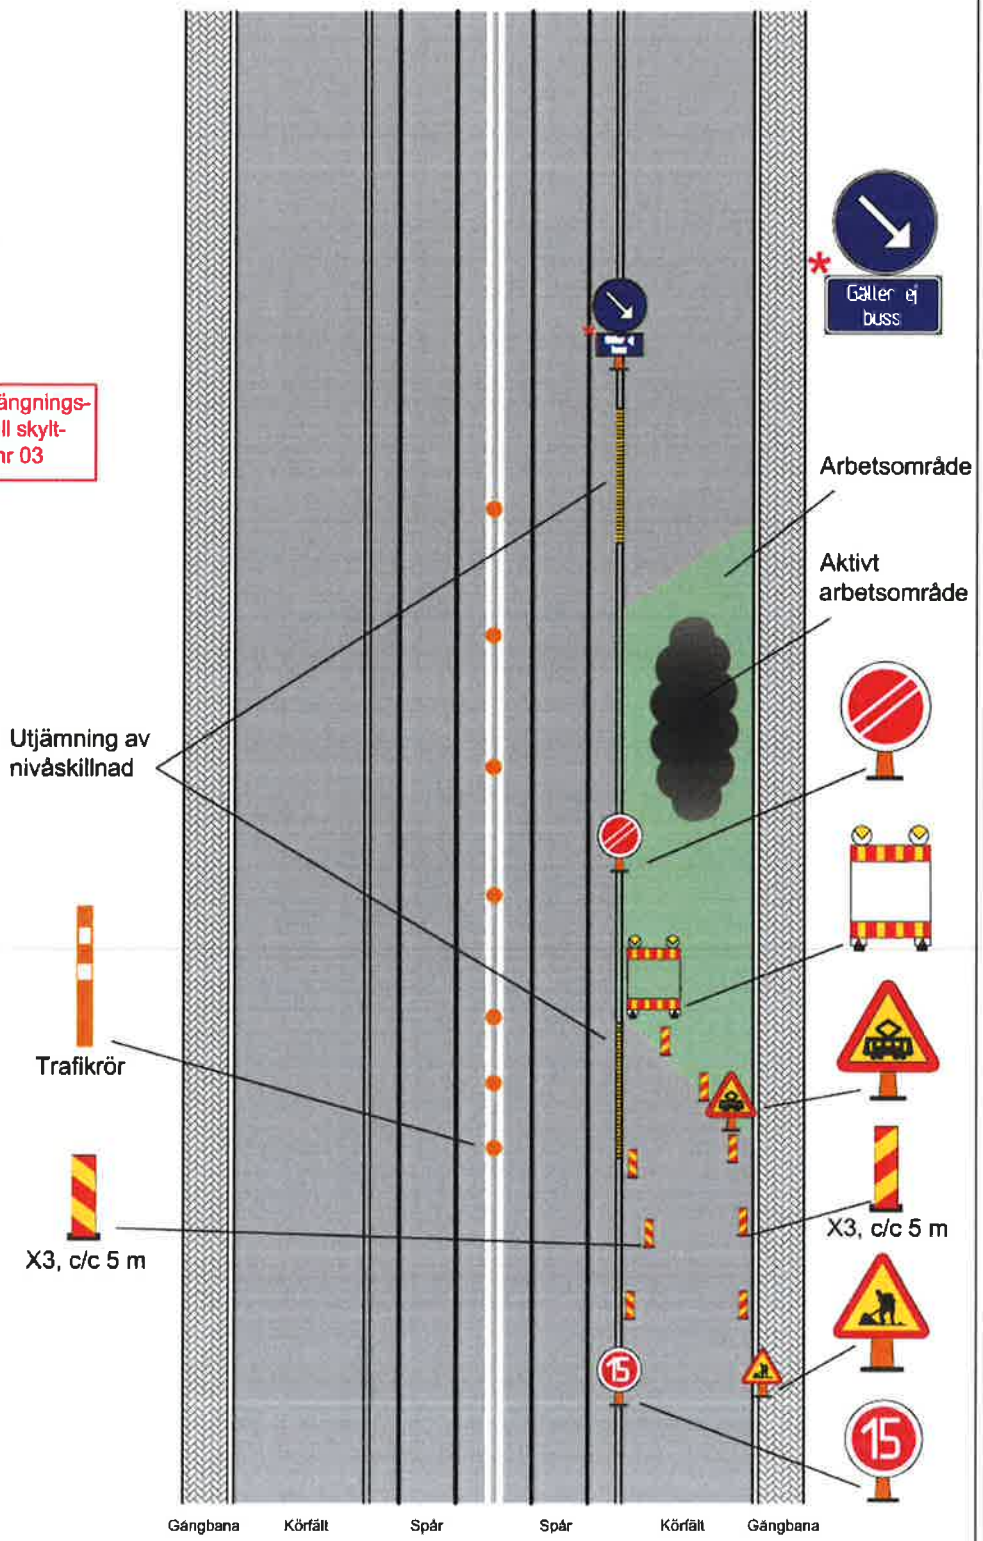

2018-10-15