


# PLAN SVACKDIKE

SKALA 1:20 (A1)

# TVÄRSNITT SVACKDIKE

SKALA 1:10 (A1)

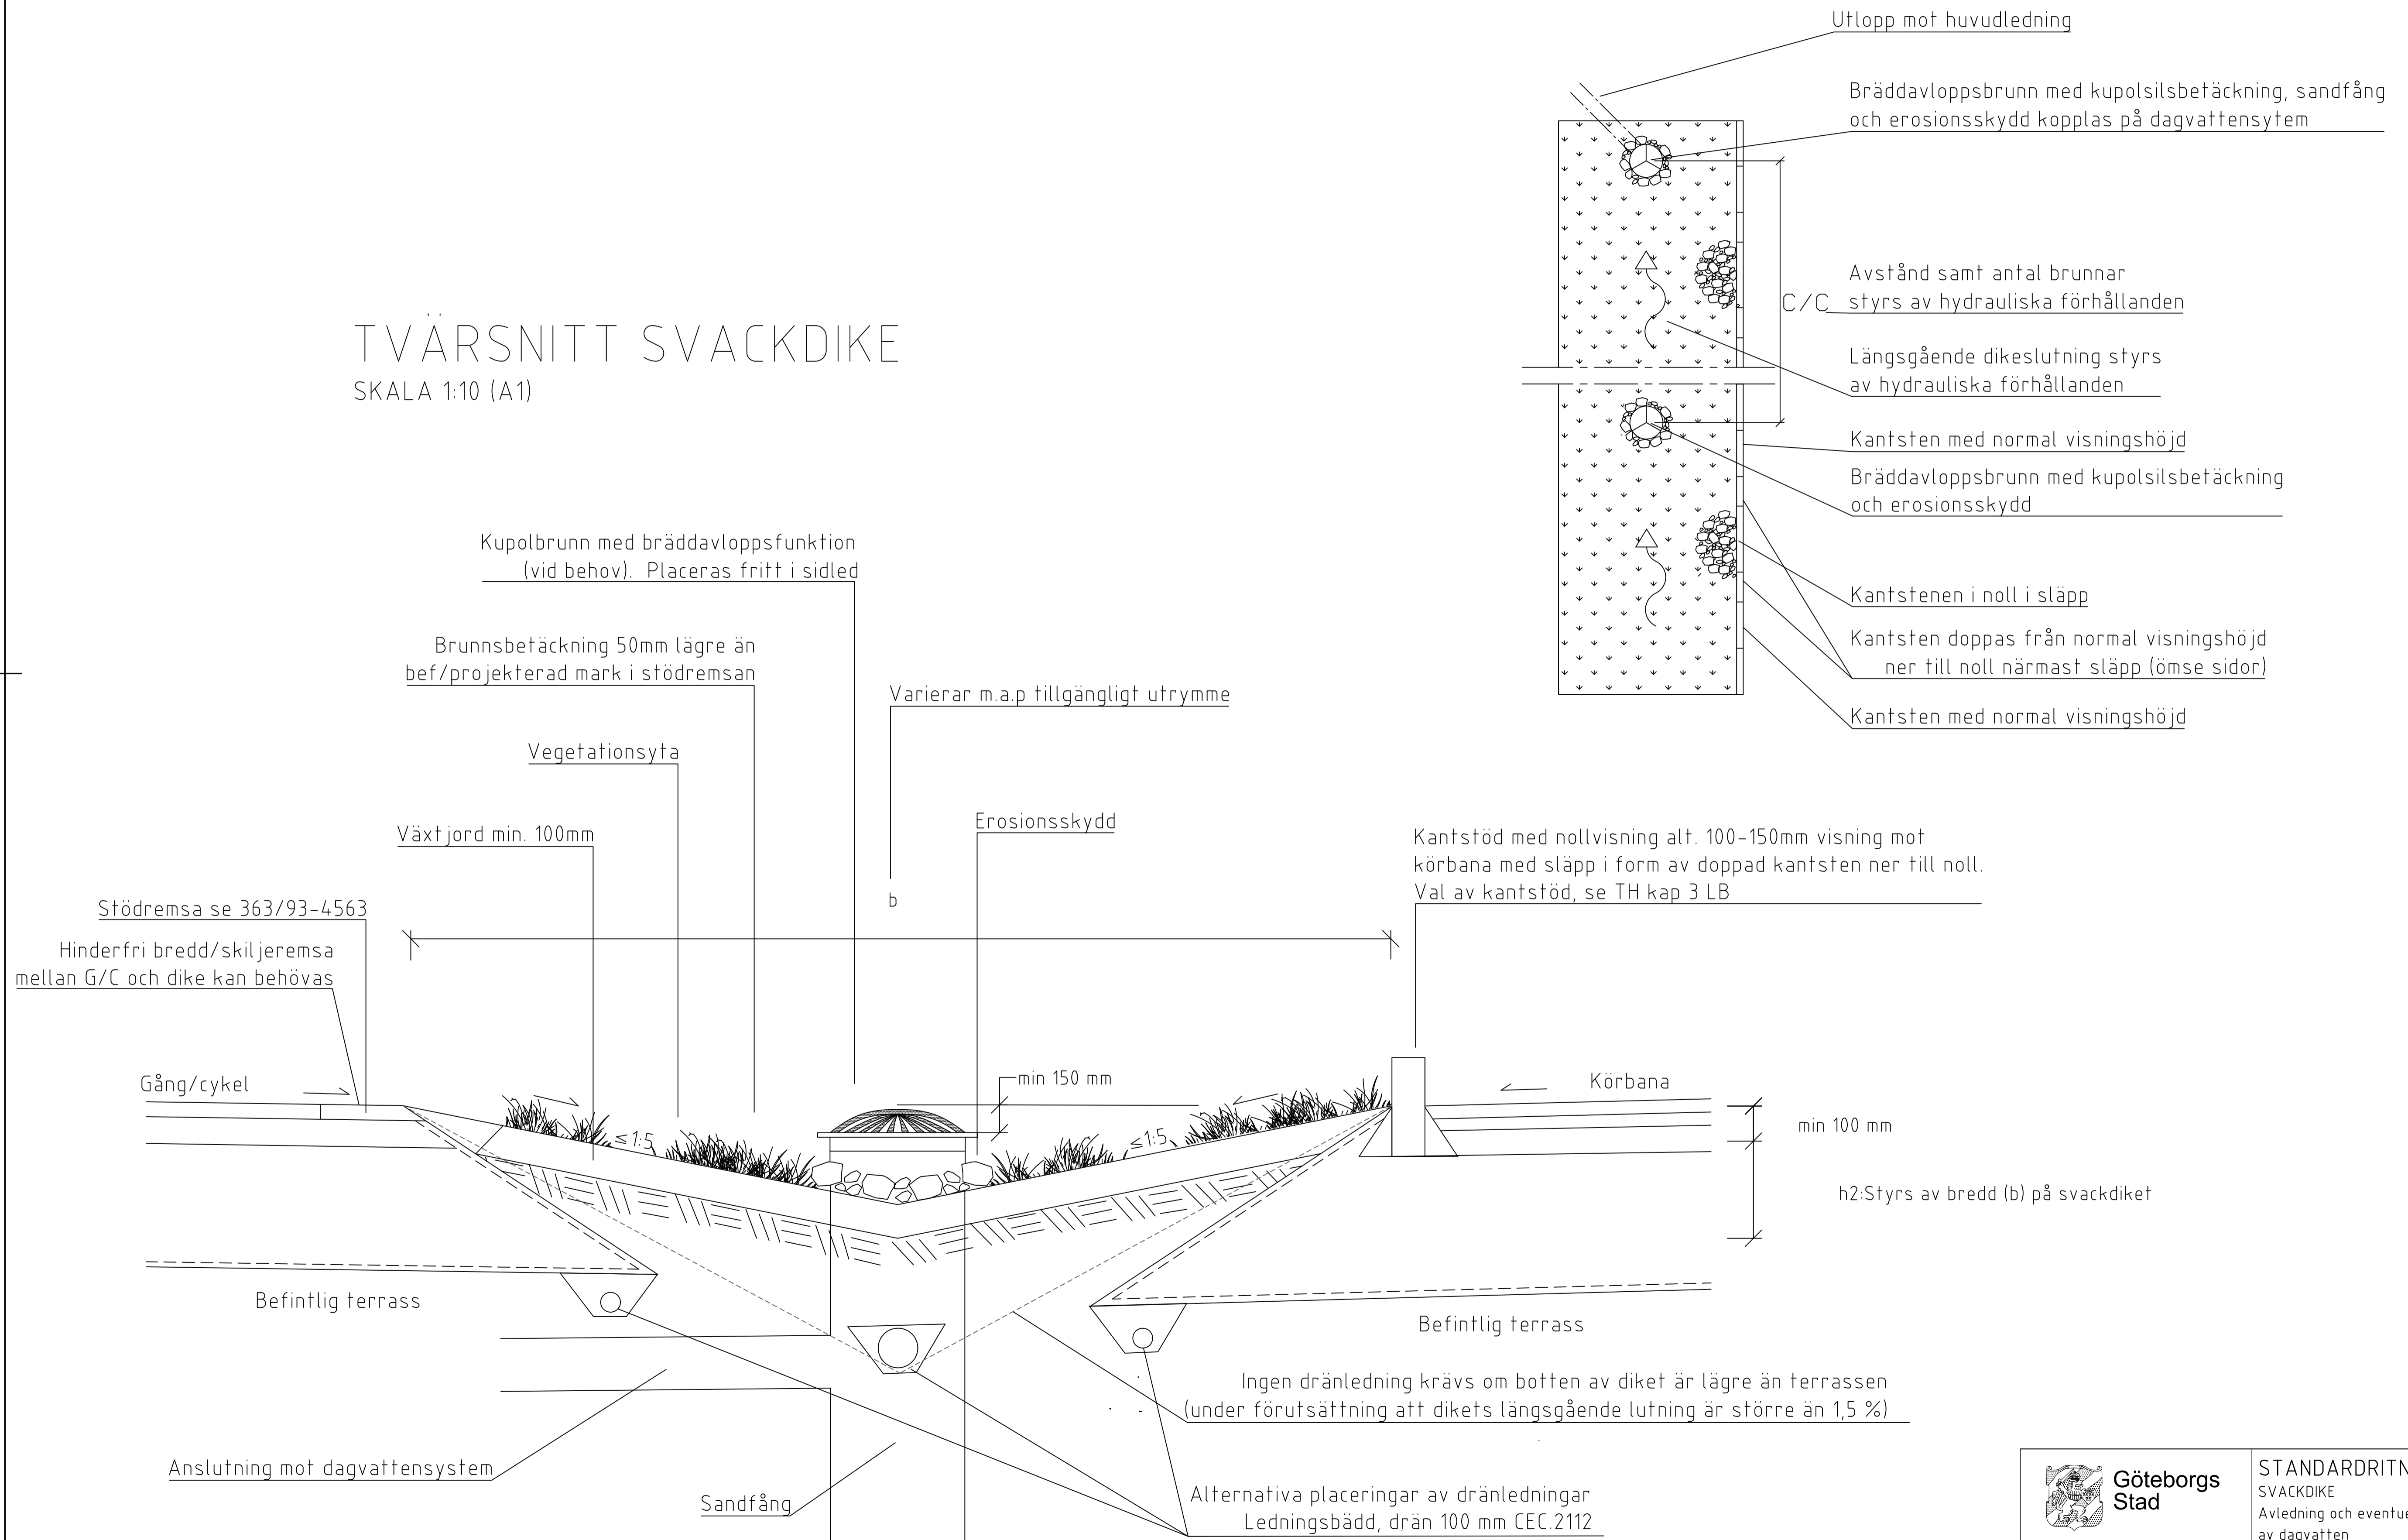

		<b>STANDARDRITNING</b> SVACKDIKE Avledning och eventuell fördröjning av dagvatten		Giltighetstid: Tills vidare	
Beslutad av Avdchef: Stadens användning	Ansv. Enhetschef: Stadsmiljö	FÖRMAT: A1	SKALA: 1:10 / 1:20	RITNINGNUMMER: 5548	REV: